


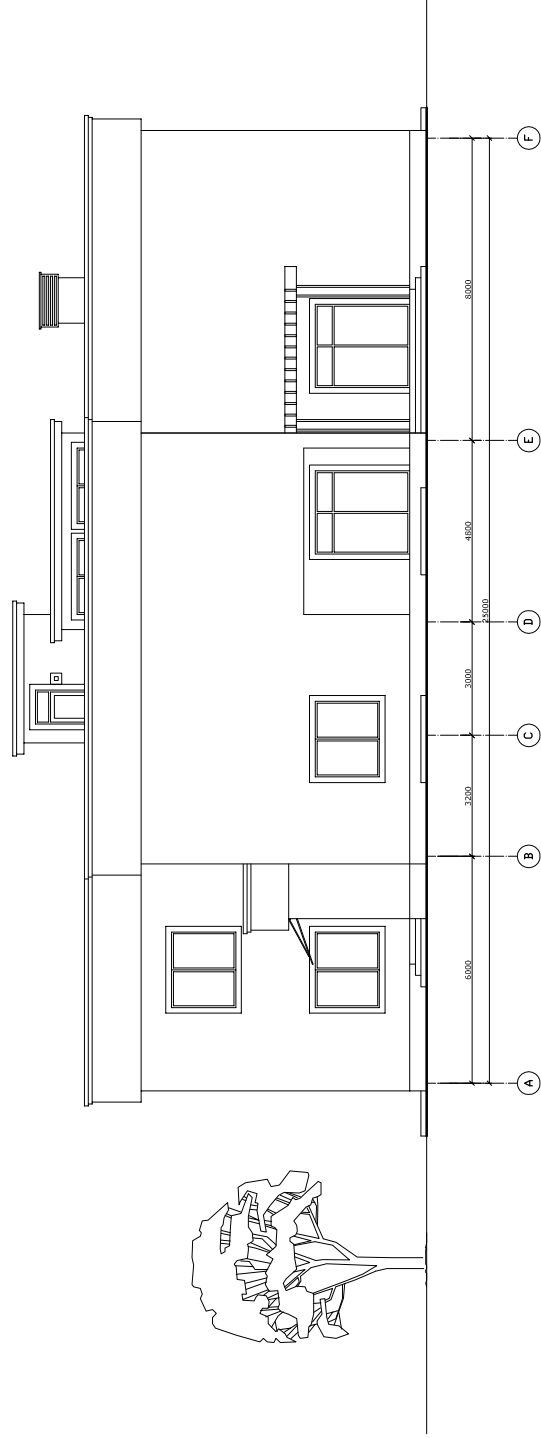

БОКОВОЙ ФАСАД МАСШТАБ 1/100