


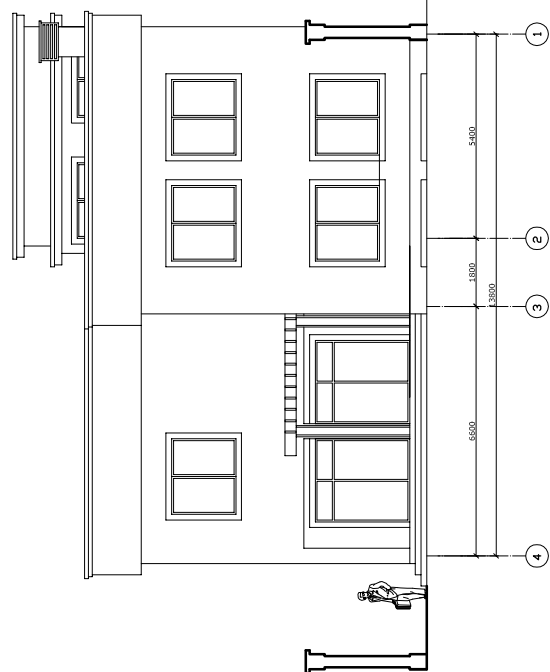

ЗАДНИЙ ФАСАД МАСШТАБ 1/100