


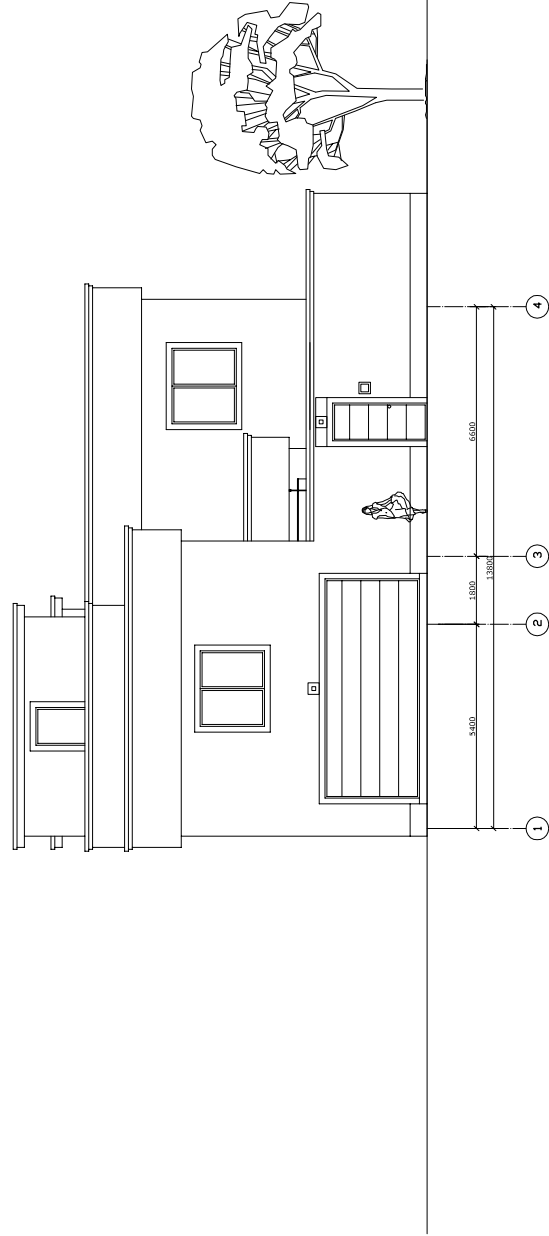

ФАСАД СО СТОРОНЫ УЛИЦЫ МАСШТАБ 1/100