


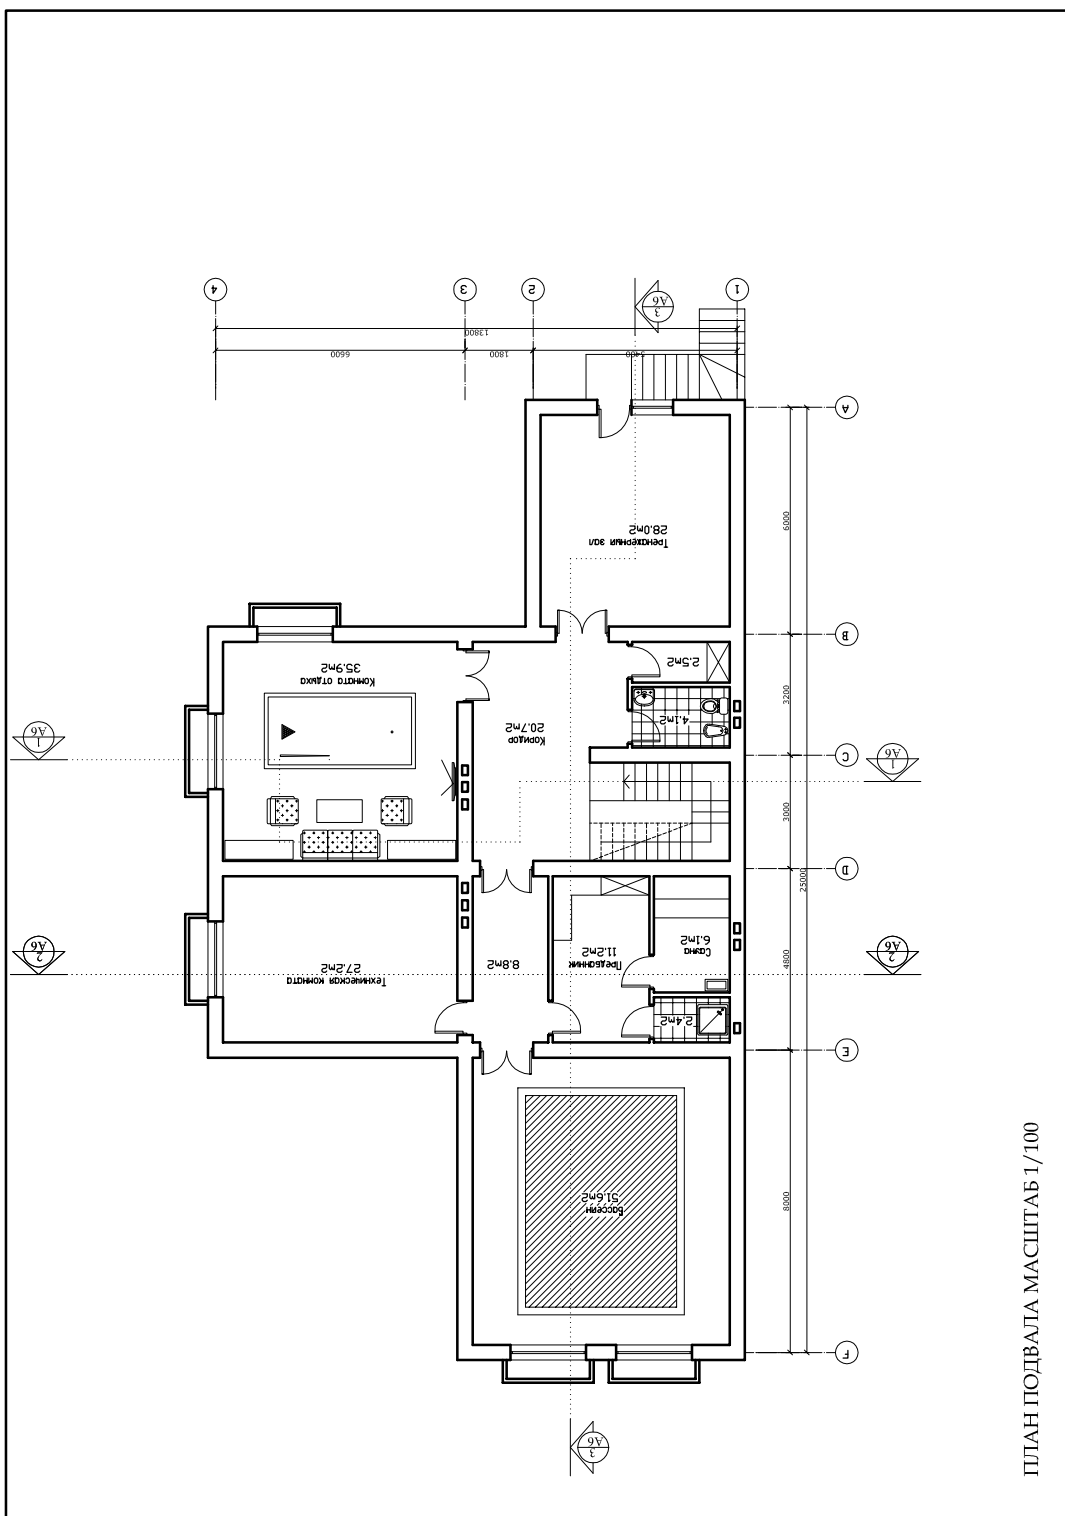

ПЛАН ПОДВАЛА МАСШТАБ 1/100