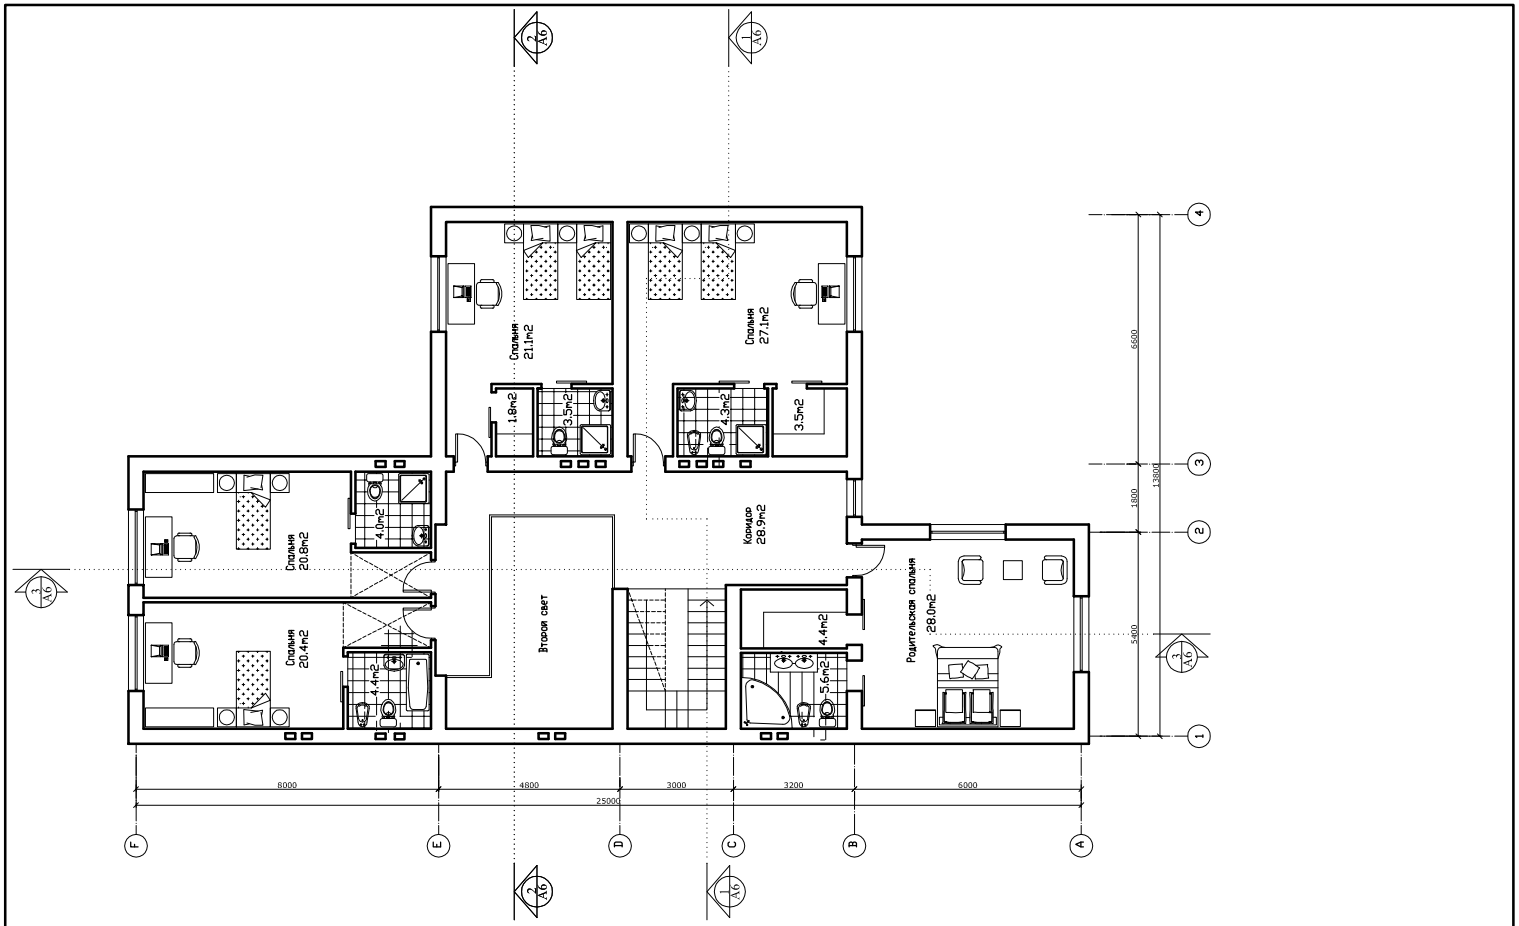

ПЛАН 2-го ЭТАЖА МАСШТАБ 1/100