


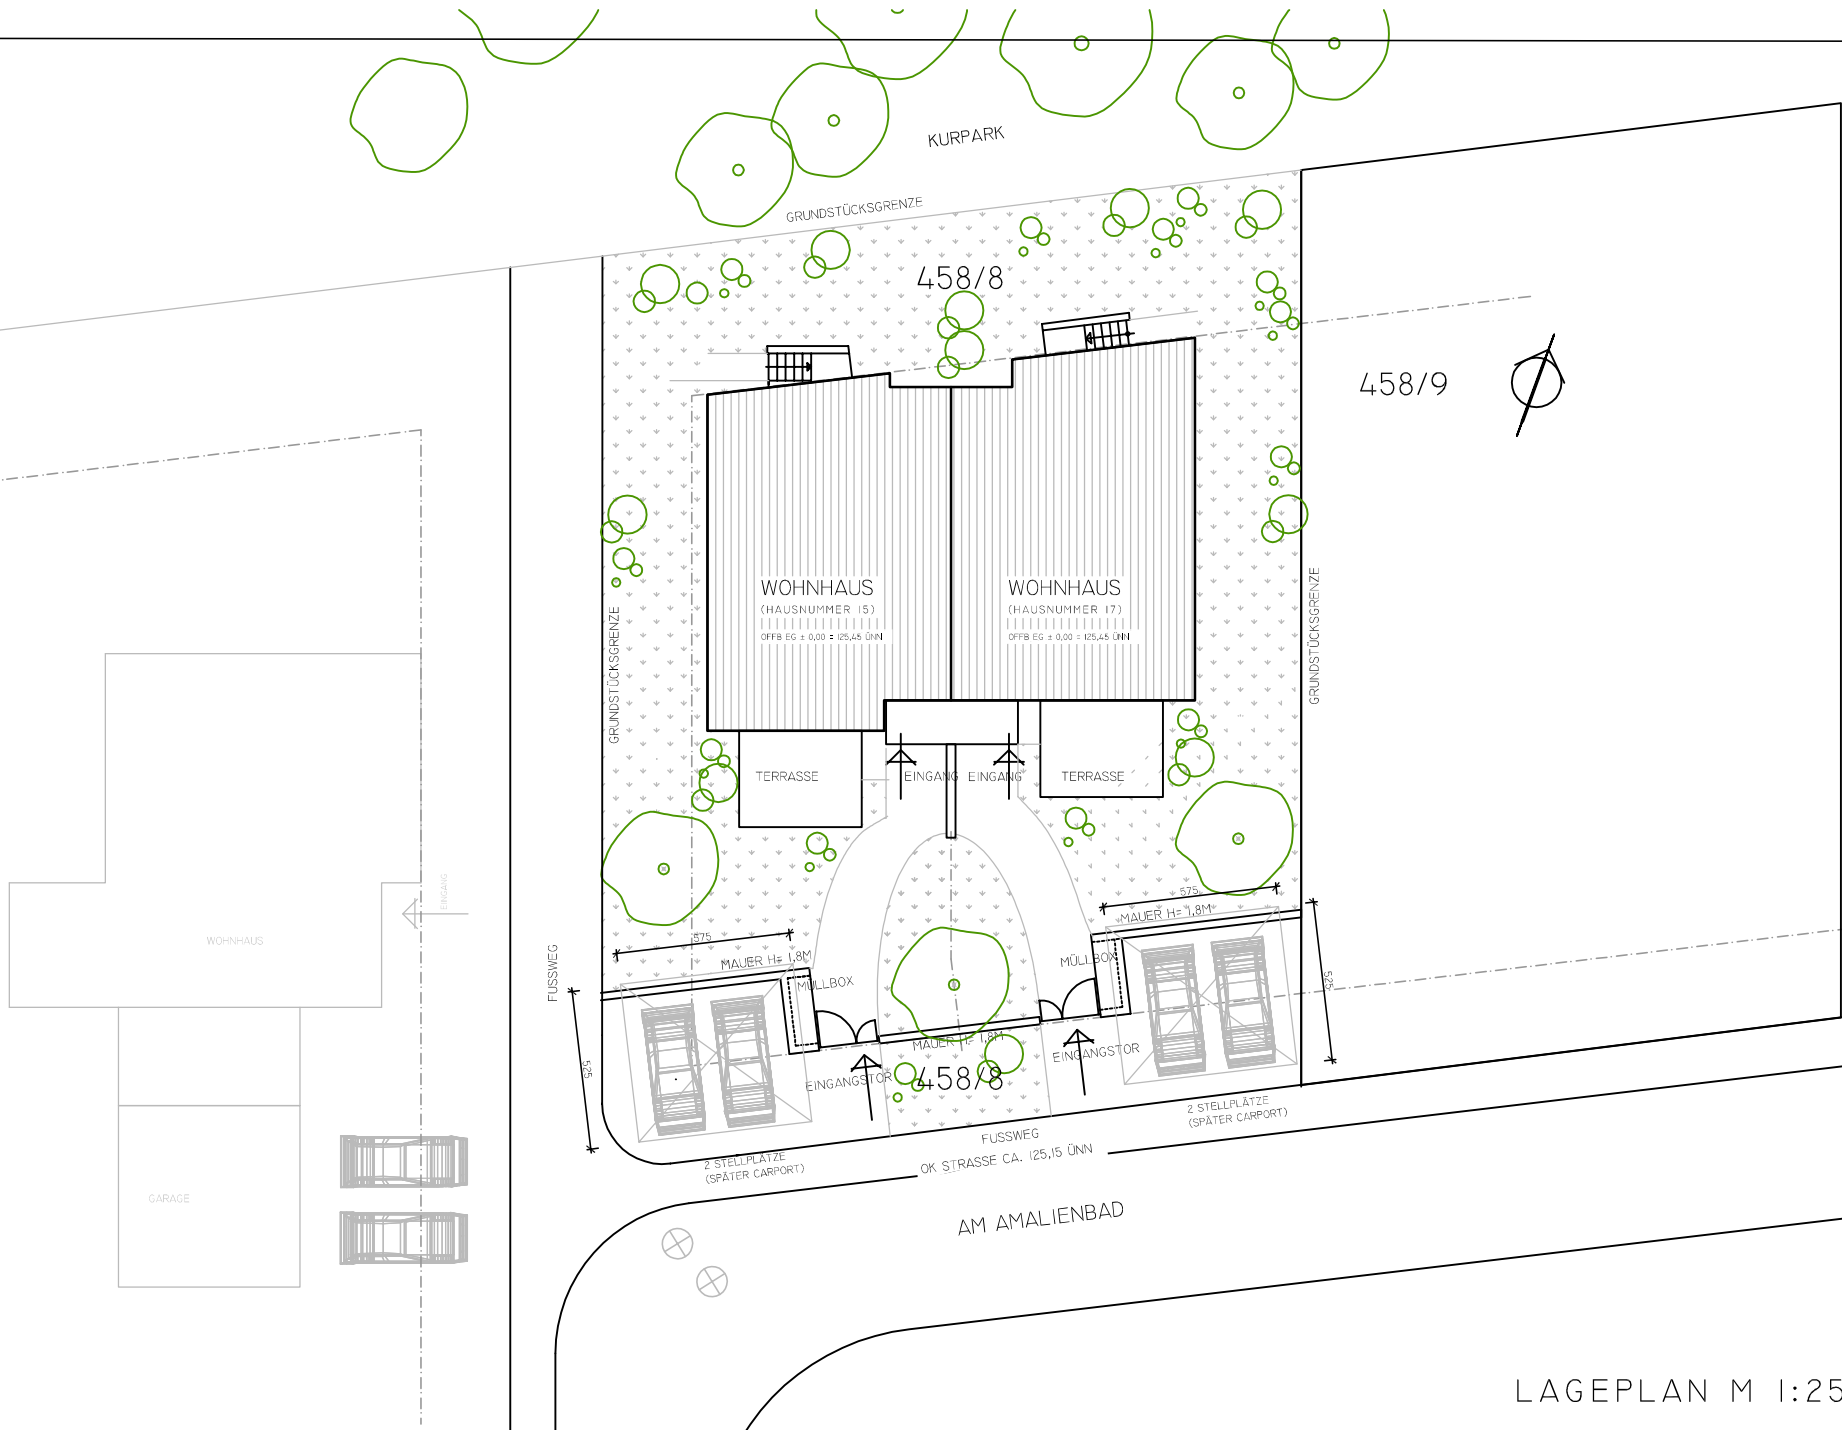

LAGEPLAN M 1:250