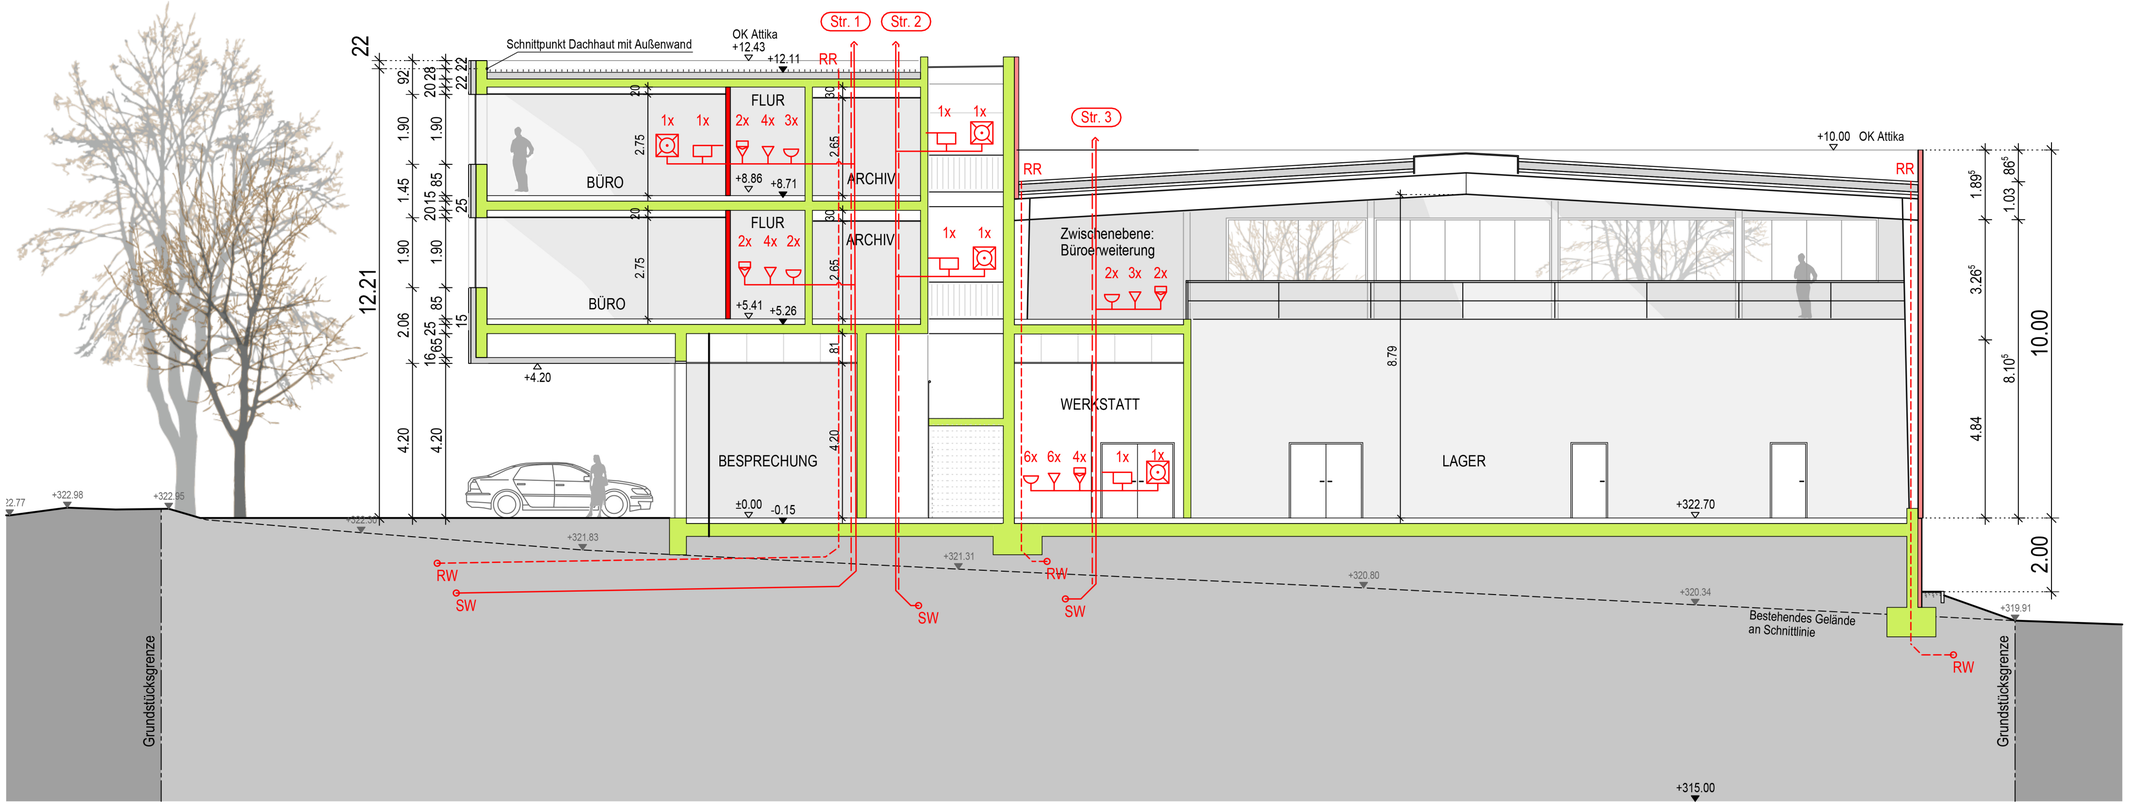

Schnitt 2-2 Schemaschnitt Entwässerung