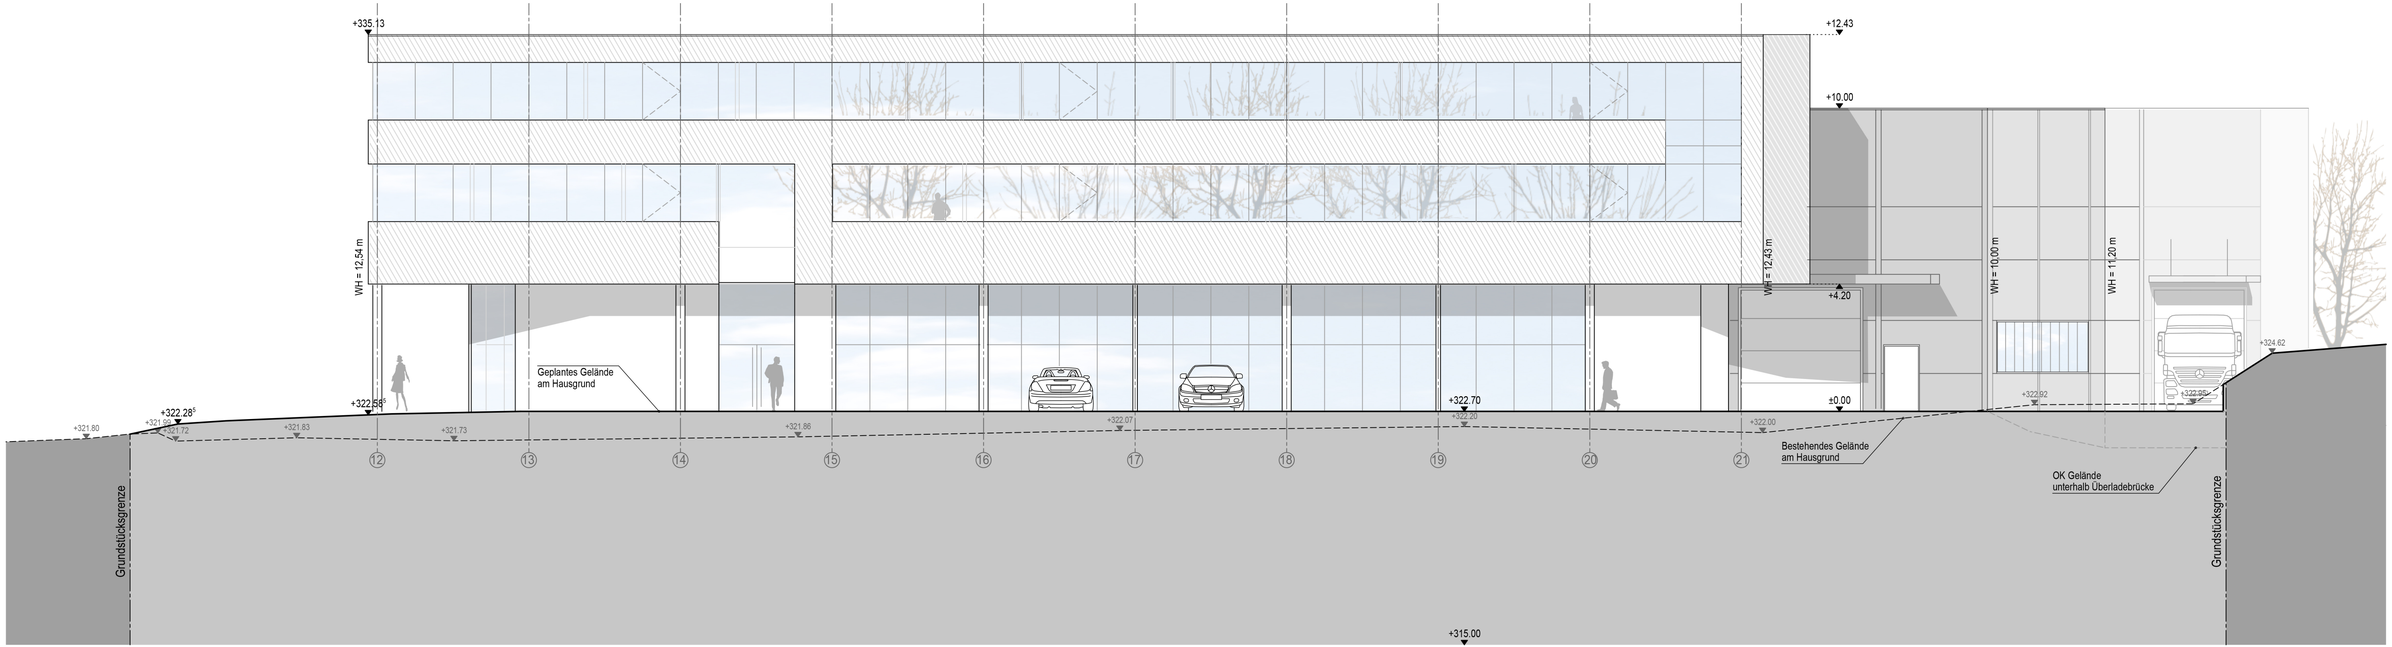
+335.13
+12.43
+10.00
WH = 12.54 m
WH = 12.43 m
WH = 10.00 m
WH = 11.20 m
+4.20
±0.00
+324.62
+322.92
+322.95
+322.70
+322.58
+322.28
+321.80
+321.84
+321.72
+321.83
+321.73
+321.86
+322.07
+322.20
+322.00
Geplantes Gelände
am Hausgrund
Bestehendes Gelände
am Hausgrund
OK Gelände
unterhalb Überladebrücke
Grundstücksgrenze
Grundstücksgrenze
12
13
14
15
16
17
18
19
20
21
+315.00

Ansicht Süd