



Schnitt M 1:200
 Gliederung der unterschiedlichen Funktionen der Freiflächen durch die Gebäude

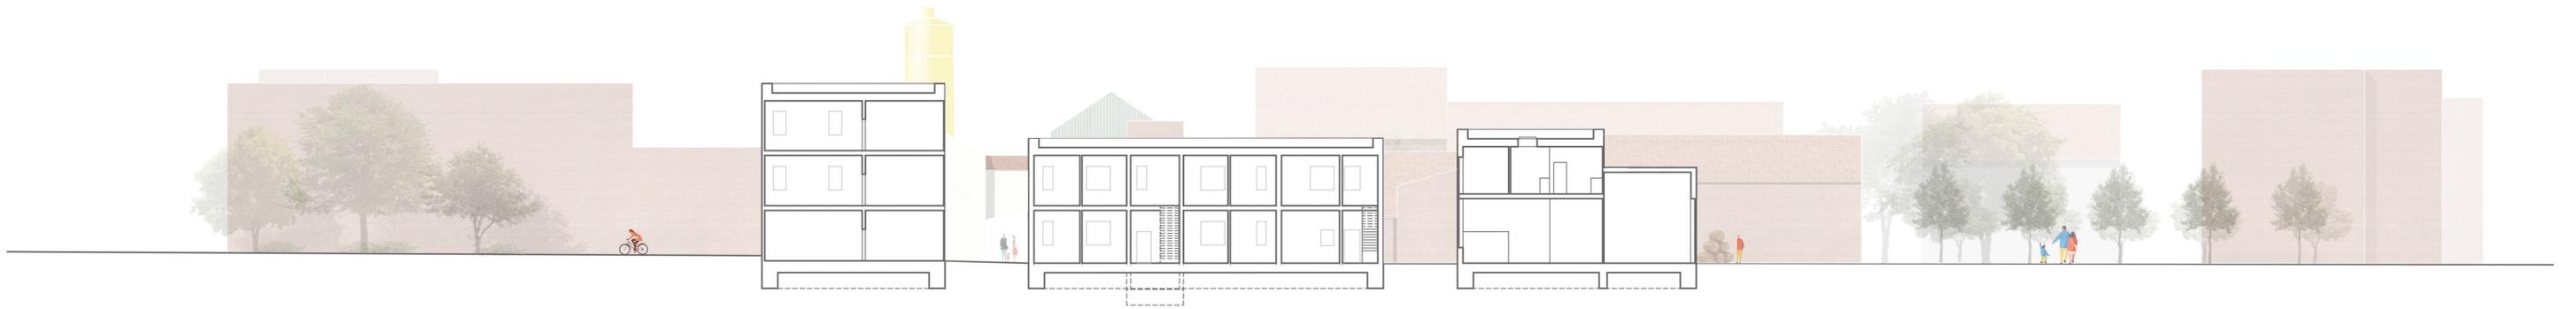

Schnitt M 1:200
 Interaktion moderner Wohnformen mit der Versuchswerkstatt

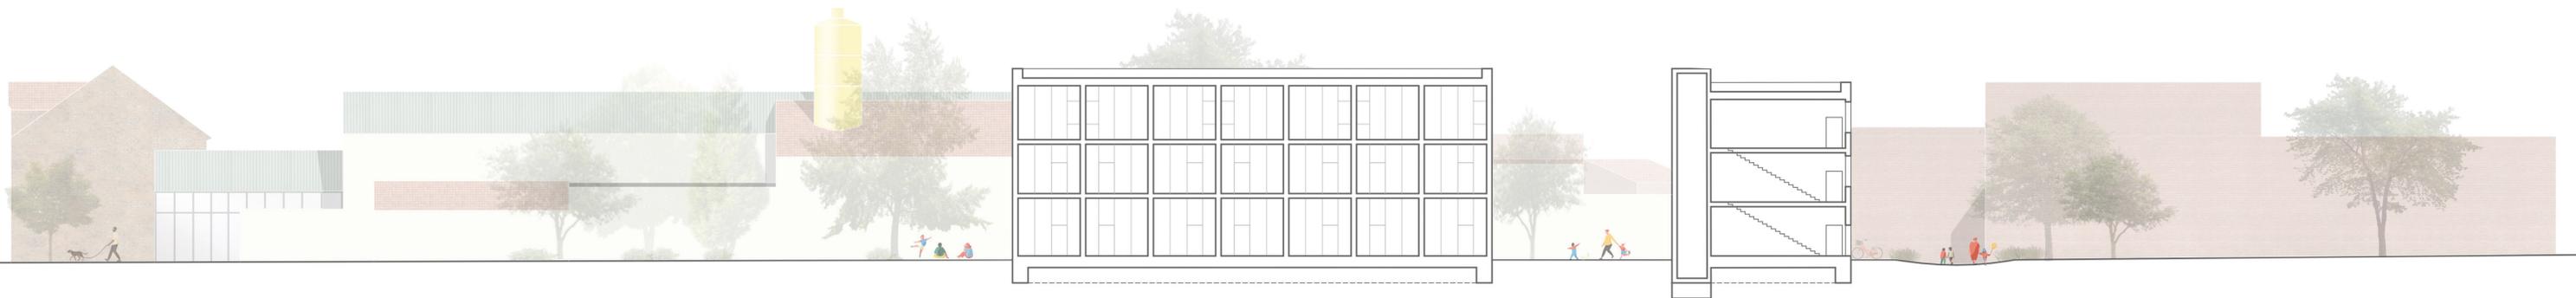

Schnitt M 1:200
 Wohnhof vor der Kulisse des Arauner-Komplex