


# Haus JMA in Salmendingen

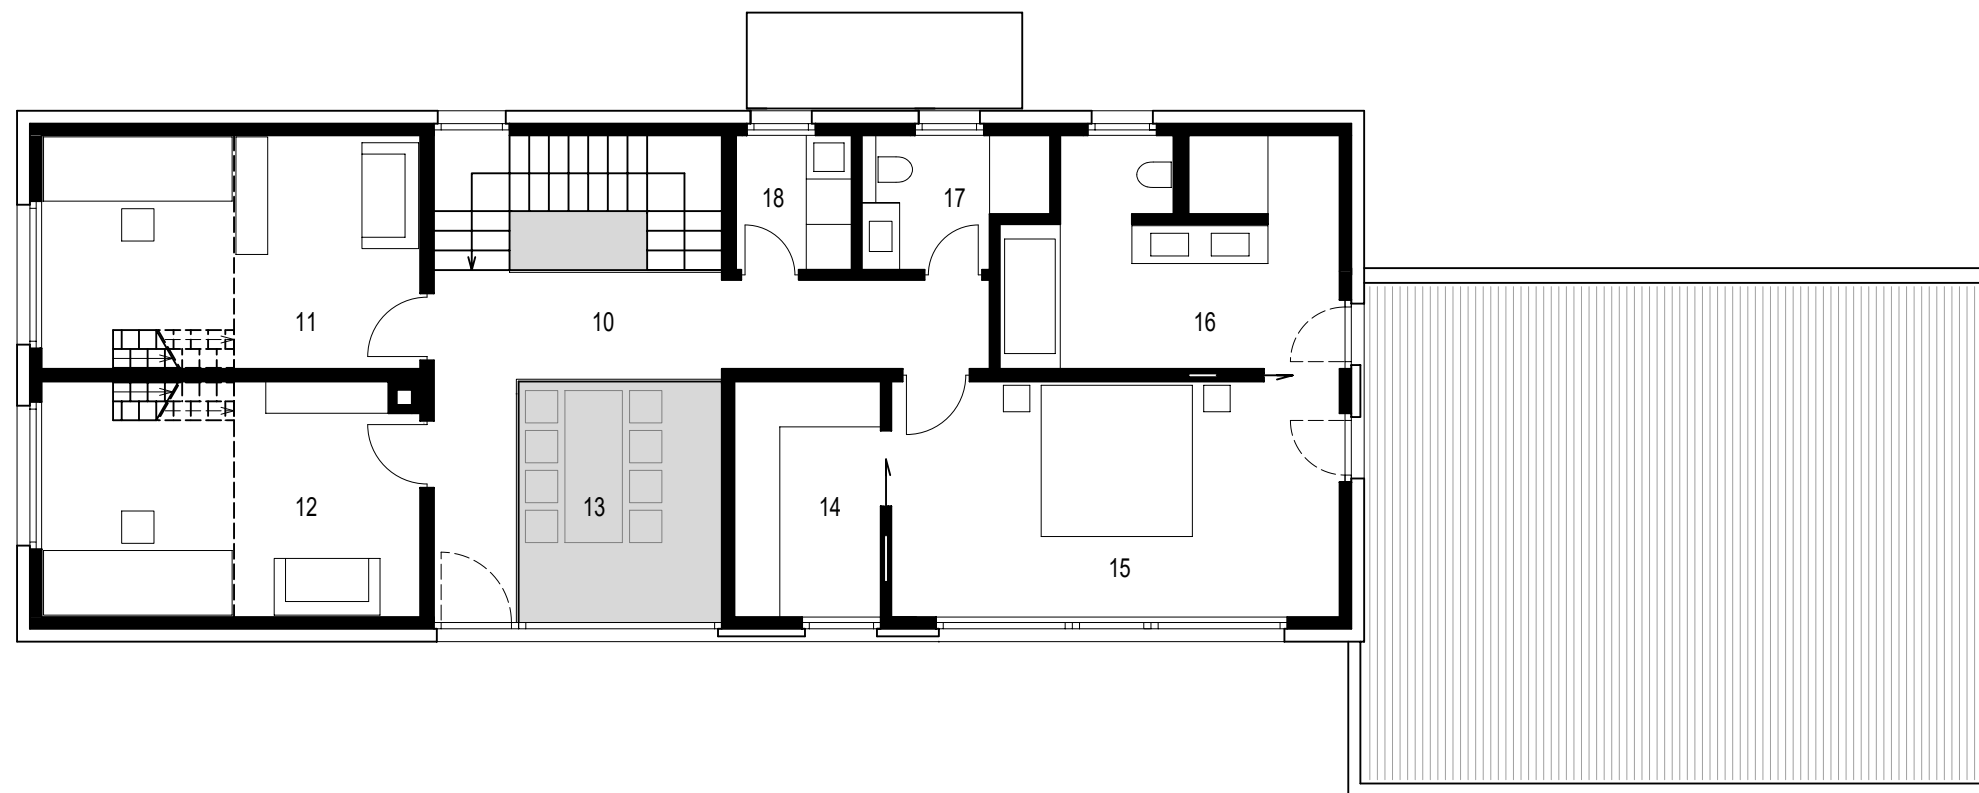

Obergeschoss M 1:100