


Haus JMA in Salmendingen

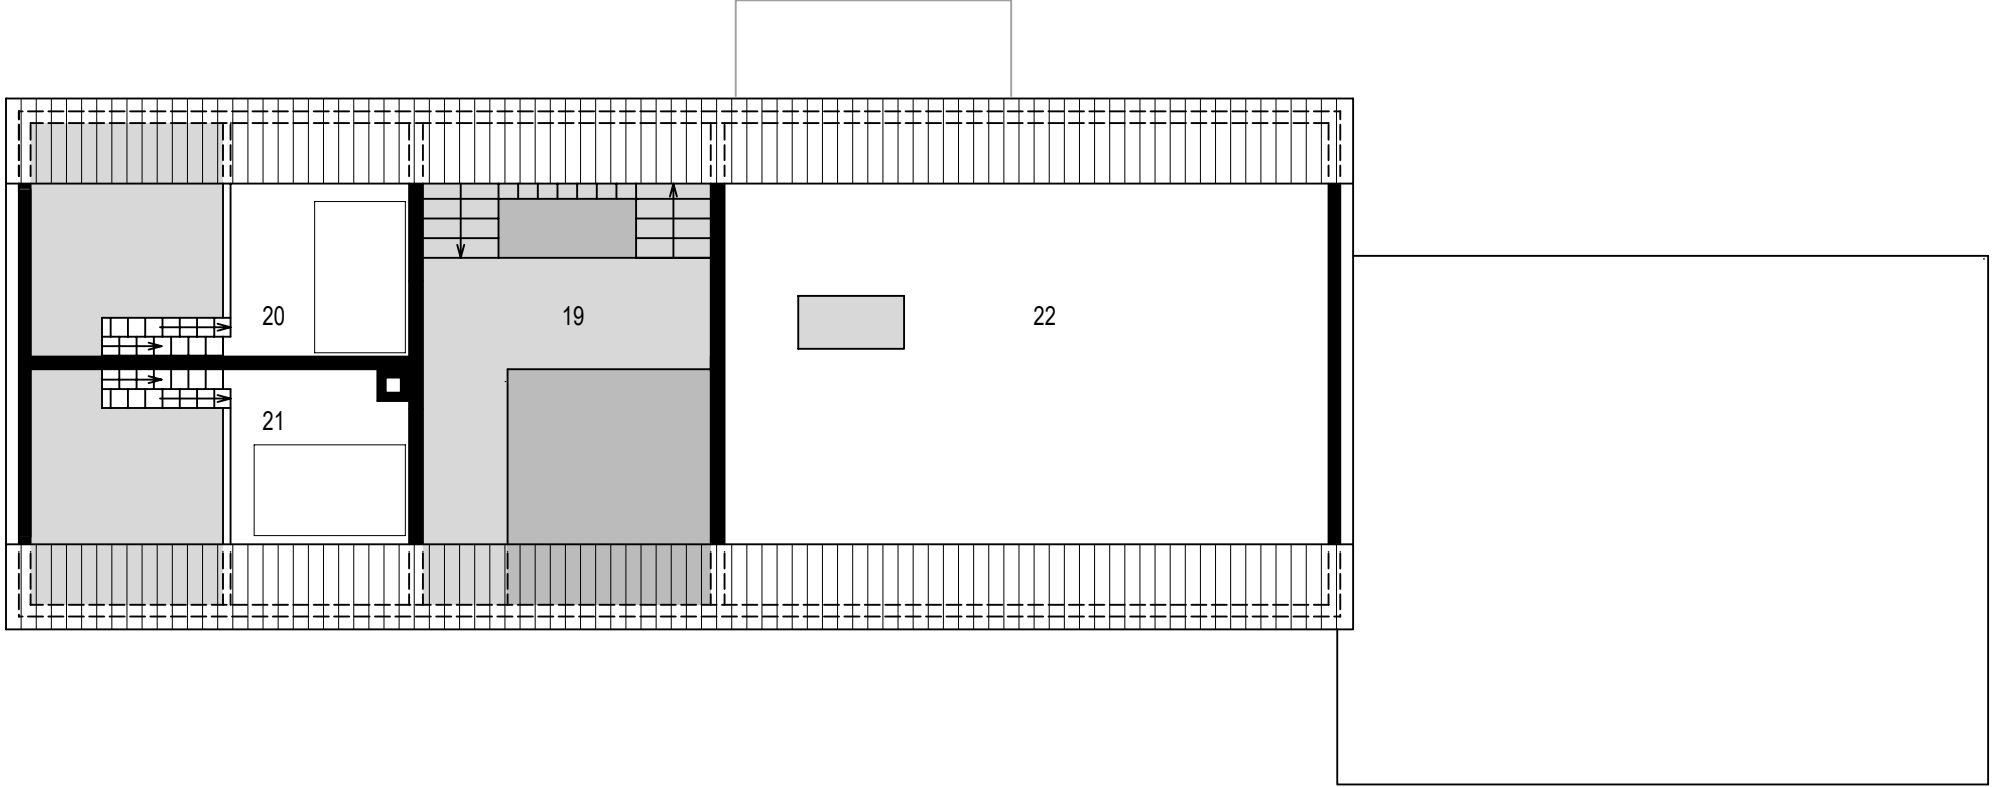

Dachgeschoss M 1:100