


Haus JMA in Salmendingen

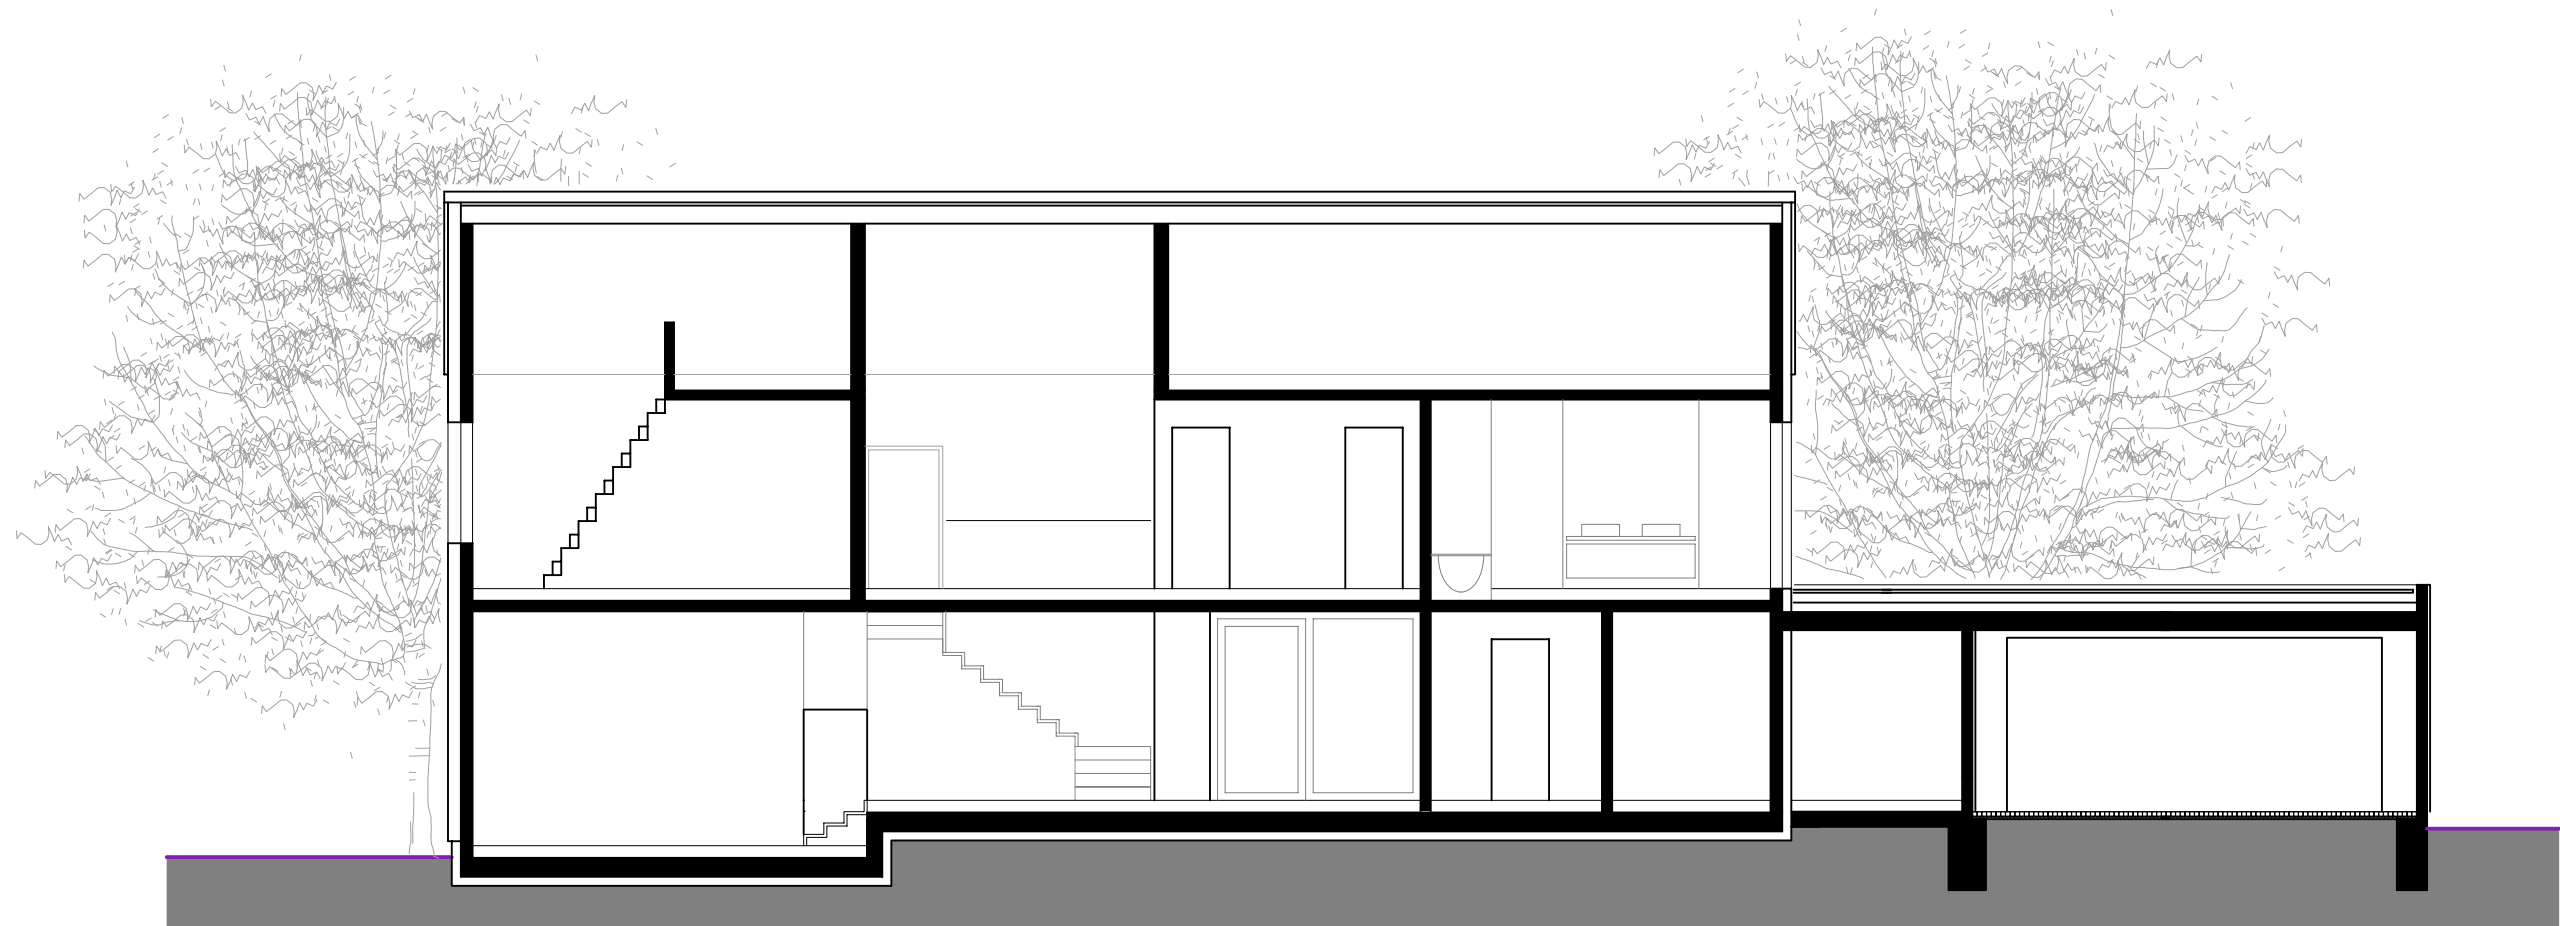

Längsschnitt M 1:100