

CHRISTOPH BACHMANN & PETER FUHRIG

F O R U M


FORUM FÜR FREIHEIT UND BÜRGERRECHTE

F R A G M E N T U M




RAUMCOLLAGE


HERLEITUNG

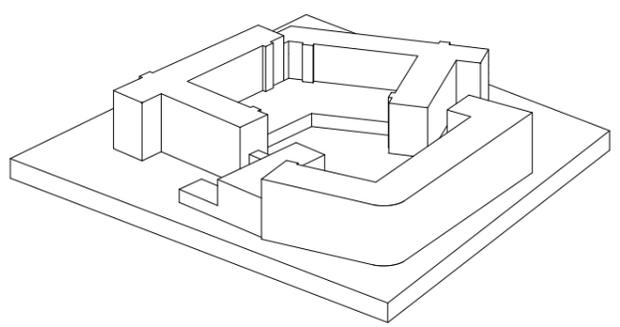


1 AKTEURE des Areals

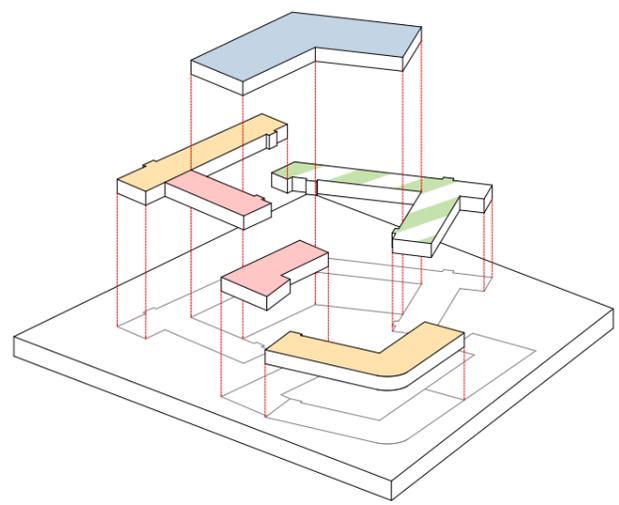


2 NUTZUNGSVERTEILUNG des Areals

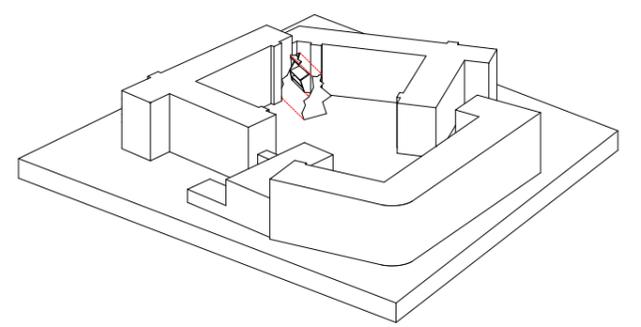


3 ÖFFNEN des Innenhofes

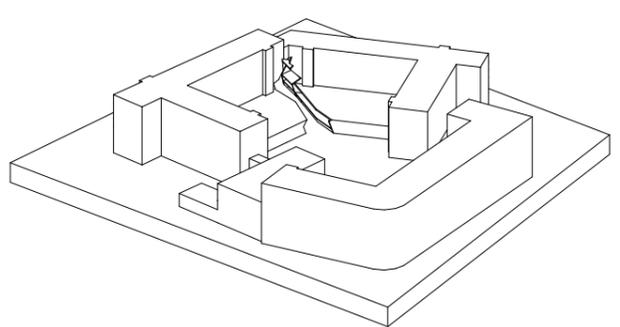


3 UMBAU des Flachbaus

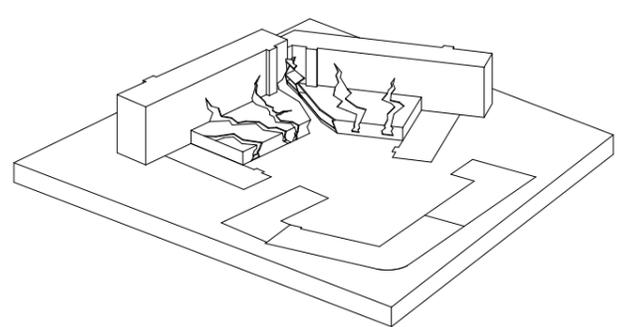


4 RISSE zur Beleuchtung

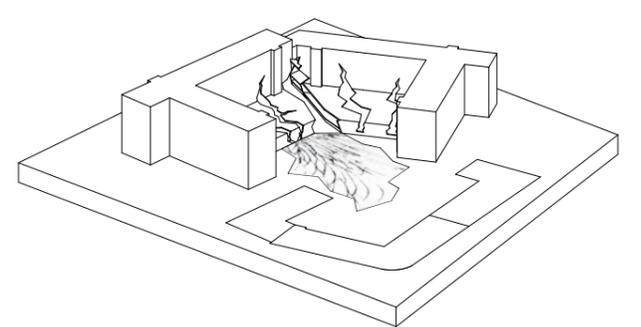


5 BRUCH in die Horizontale

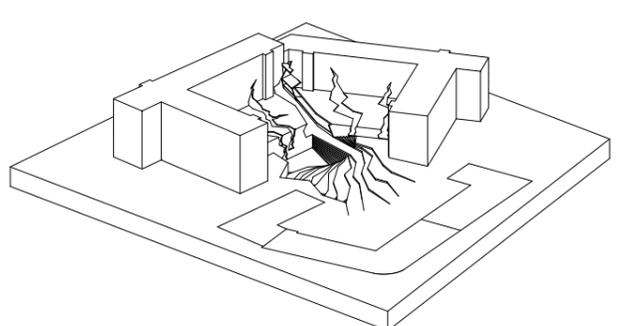

6 ZONIERUNG des Innenhofes

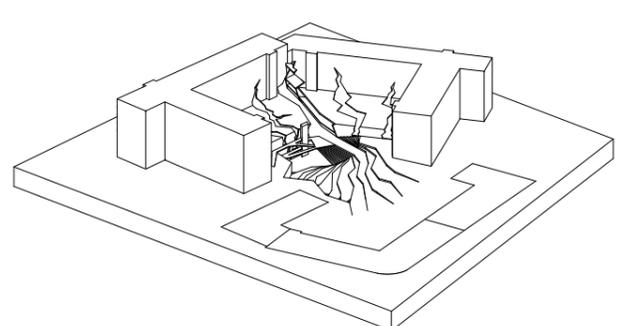


7 ERSCHLIEBUNG über Rampen

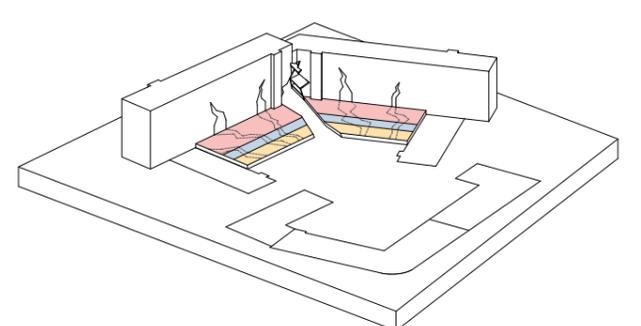

8 RAUMFOLGE als Dreiteilung


ANKOMMEN




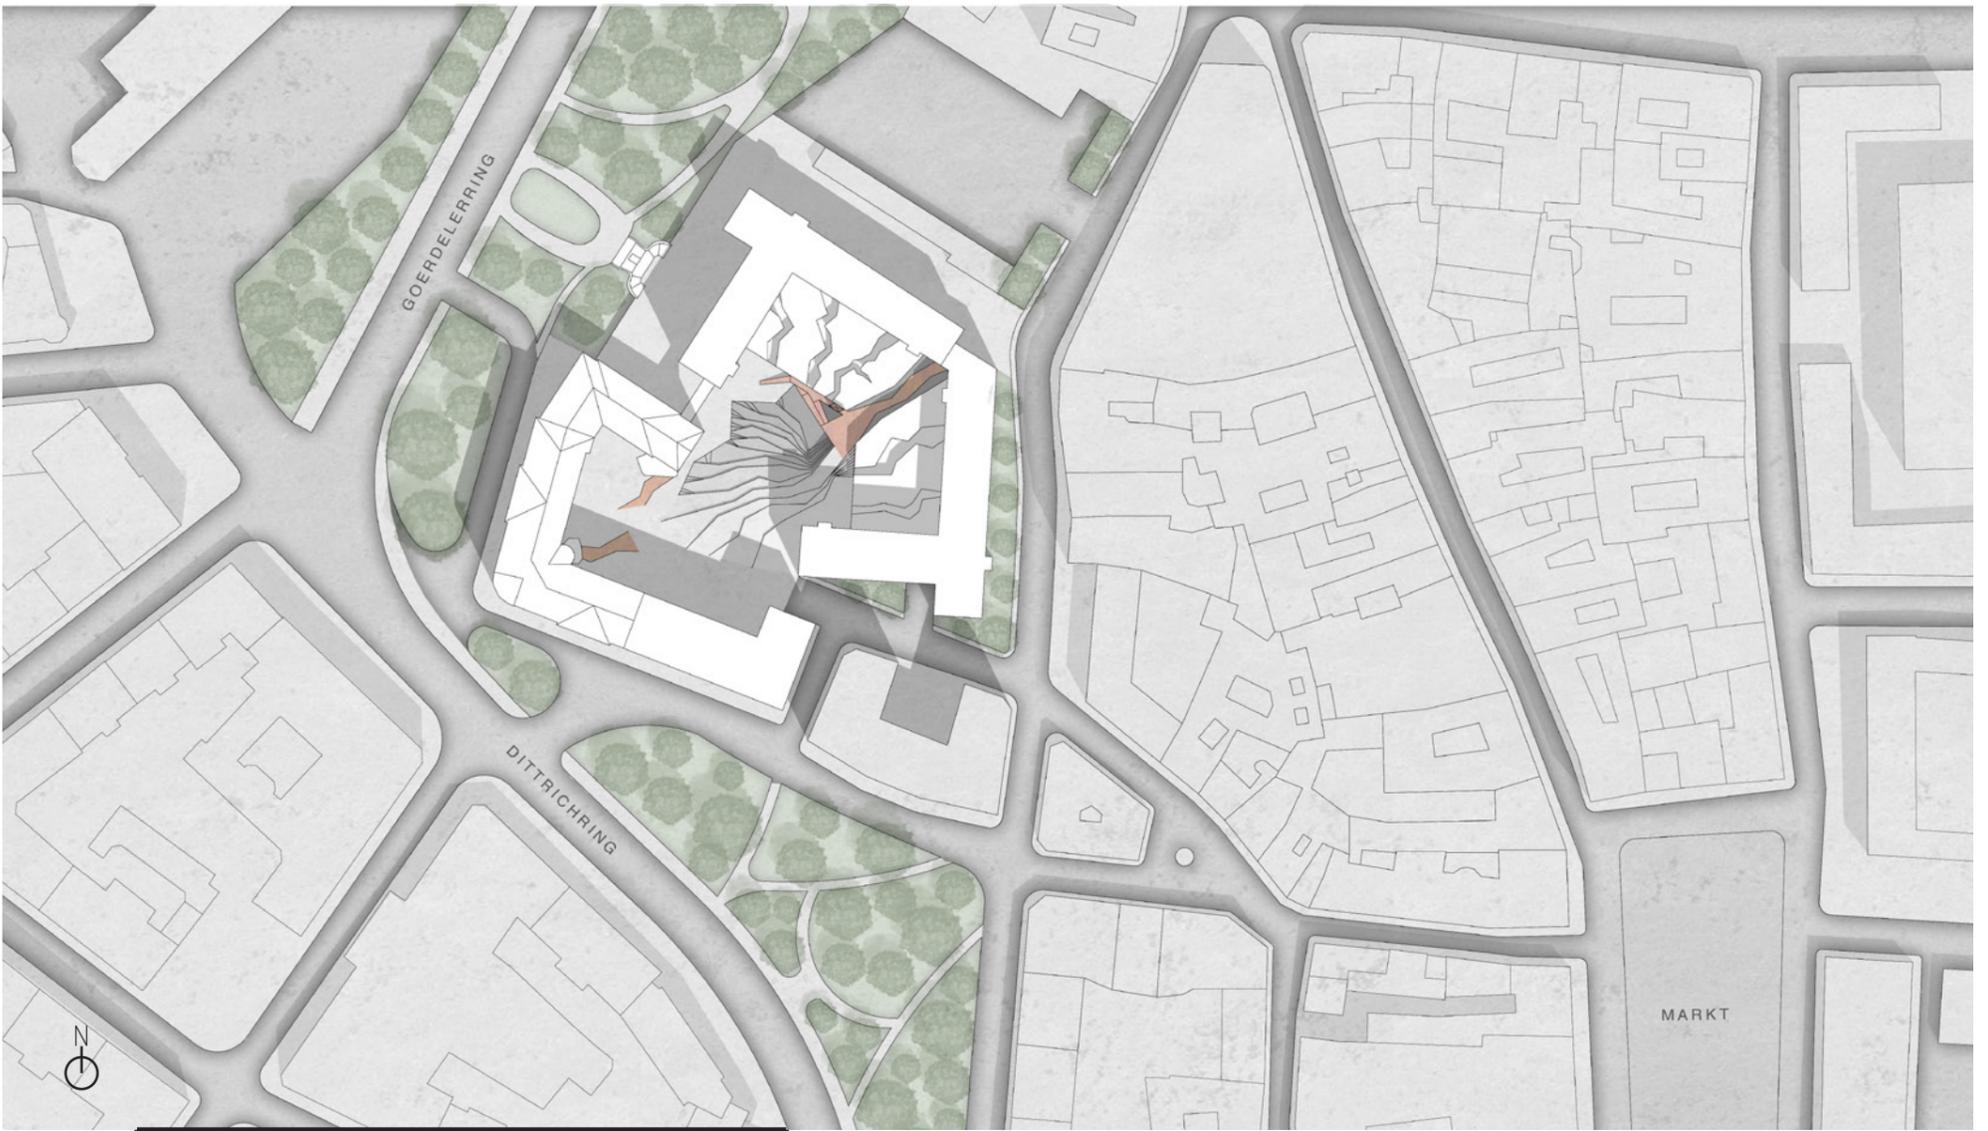

LAGEPLAN 1:1000

GRUNDRISSSE 1:500

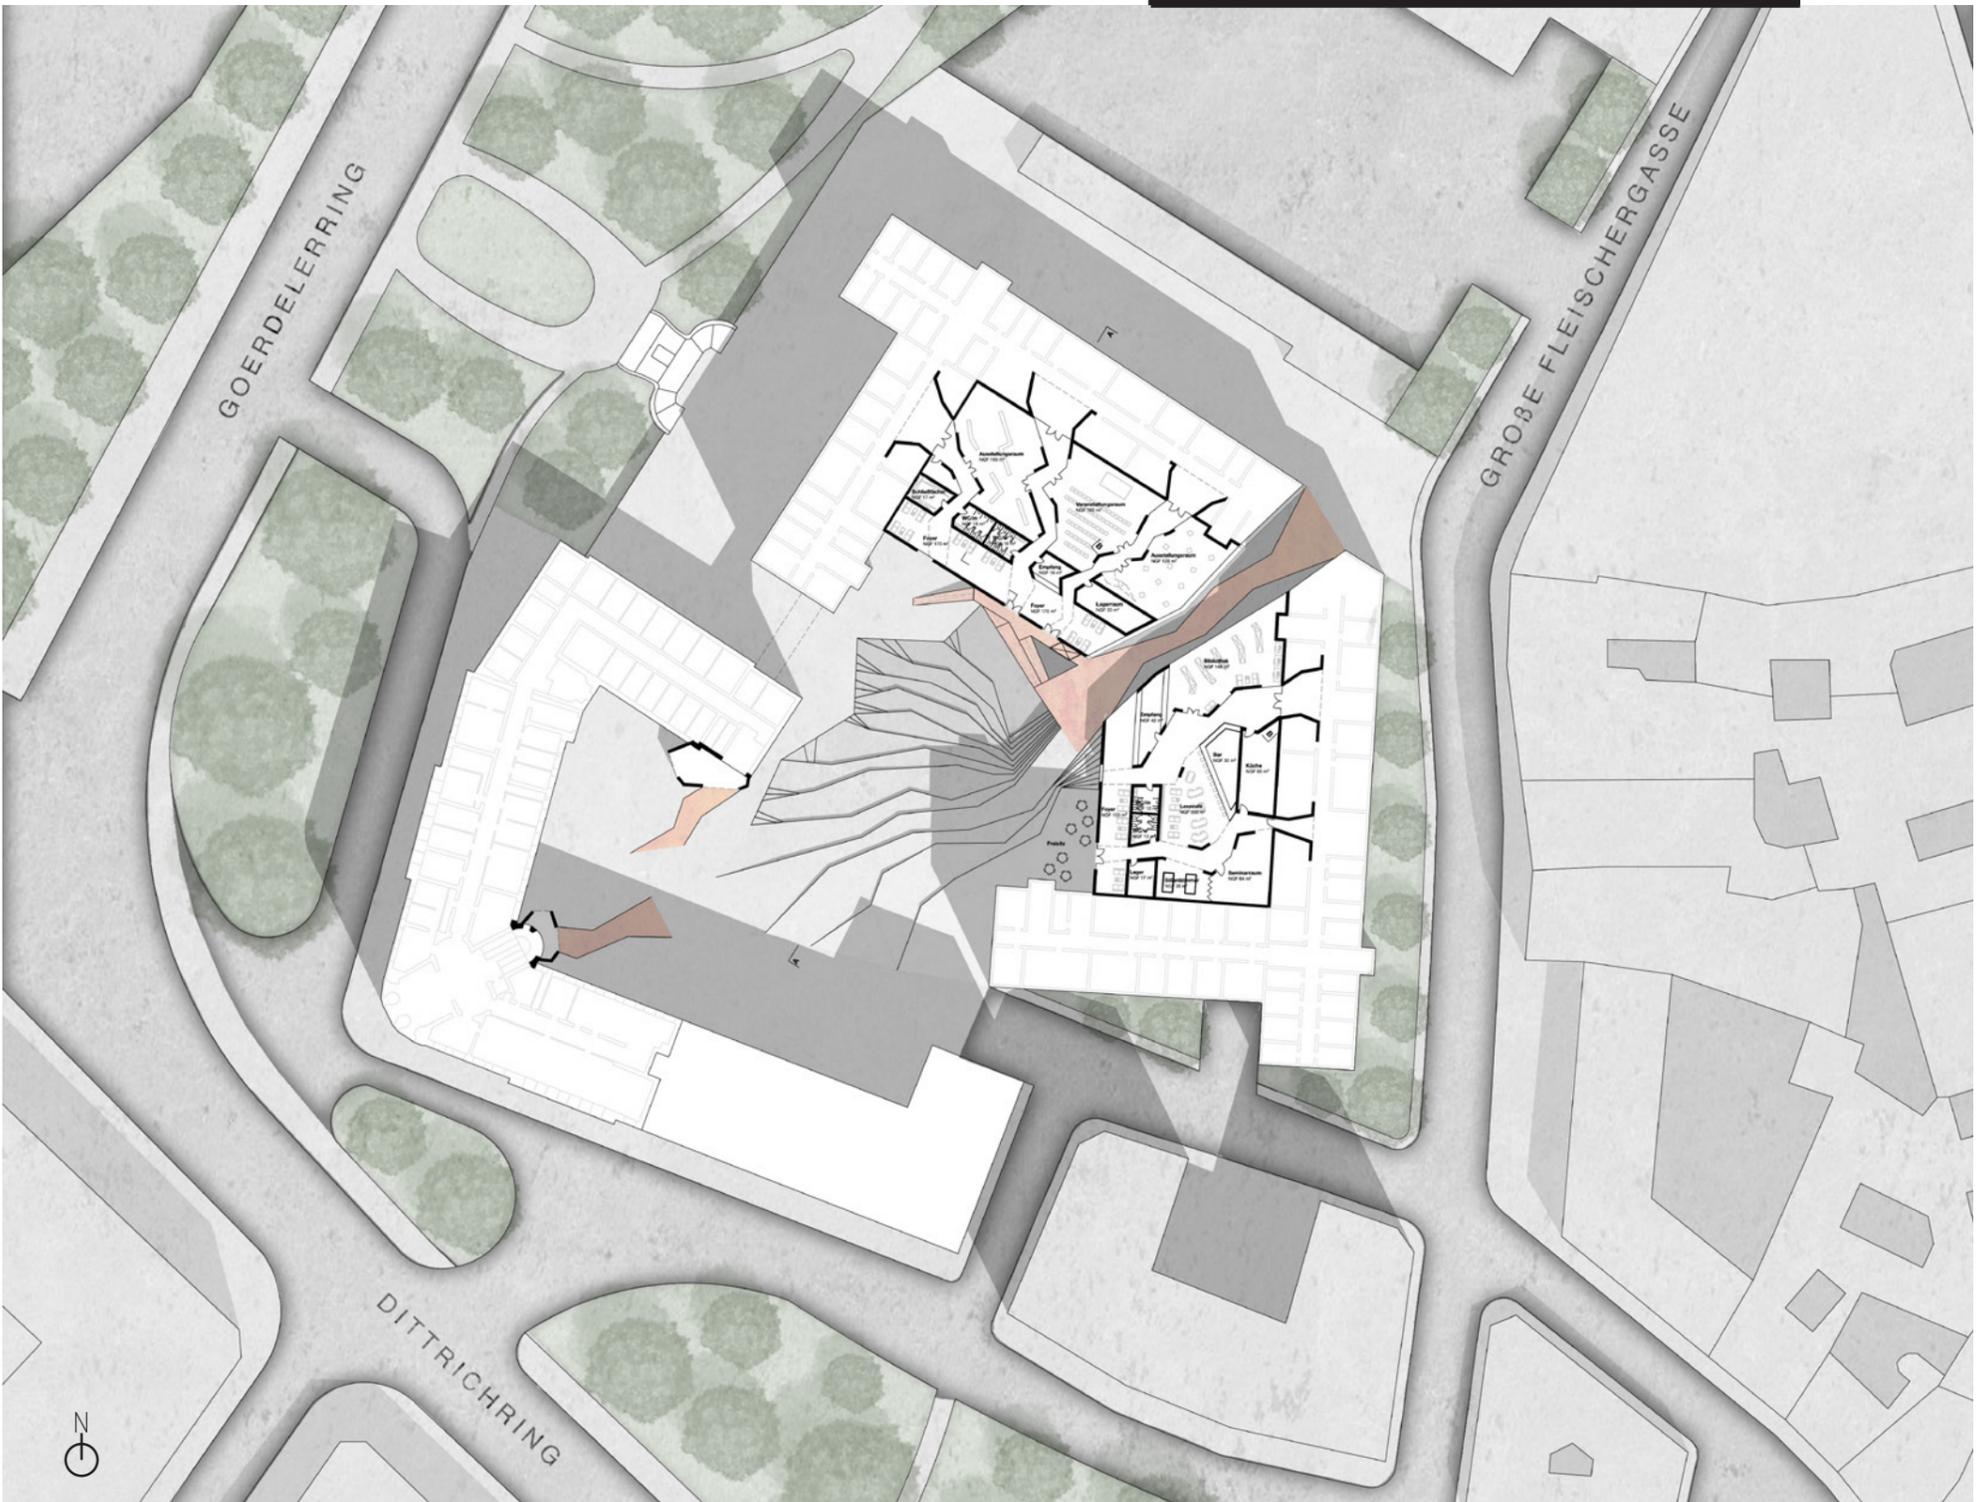


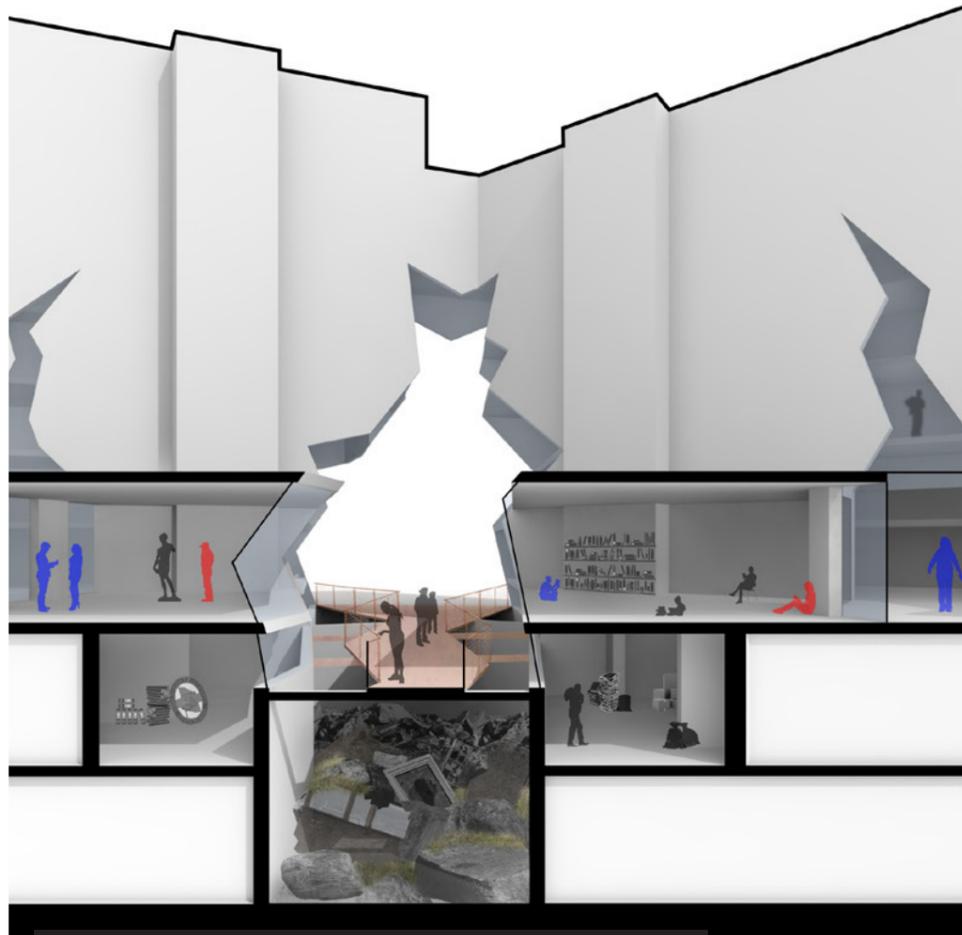

SCHNITT BB 1:200

INNENRÄUME





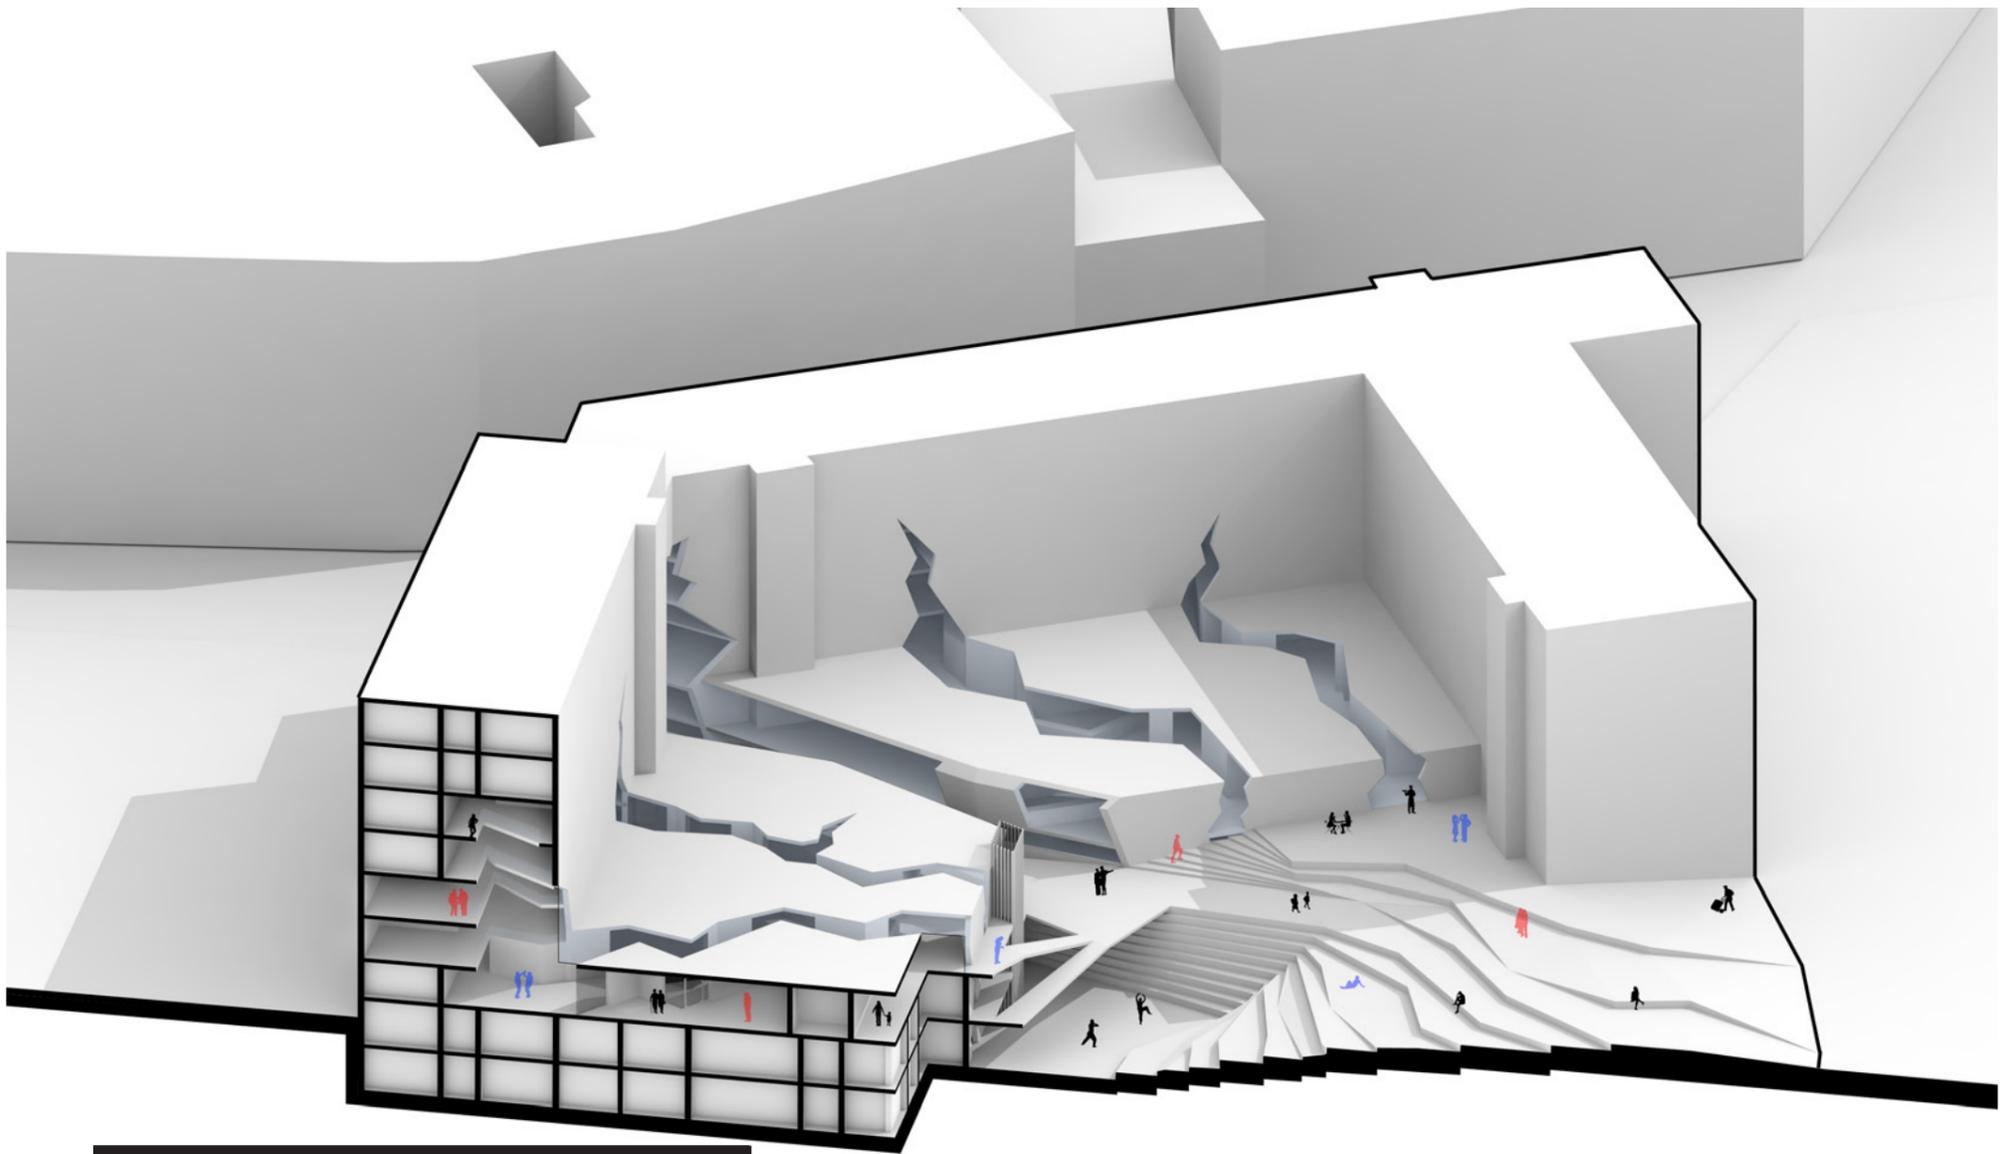

SCHNITT AA 1:200

BLICK IN DEN HOF



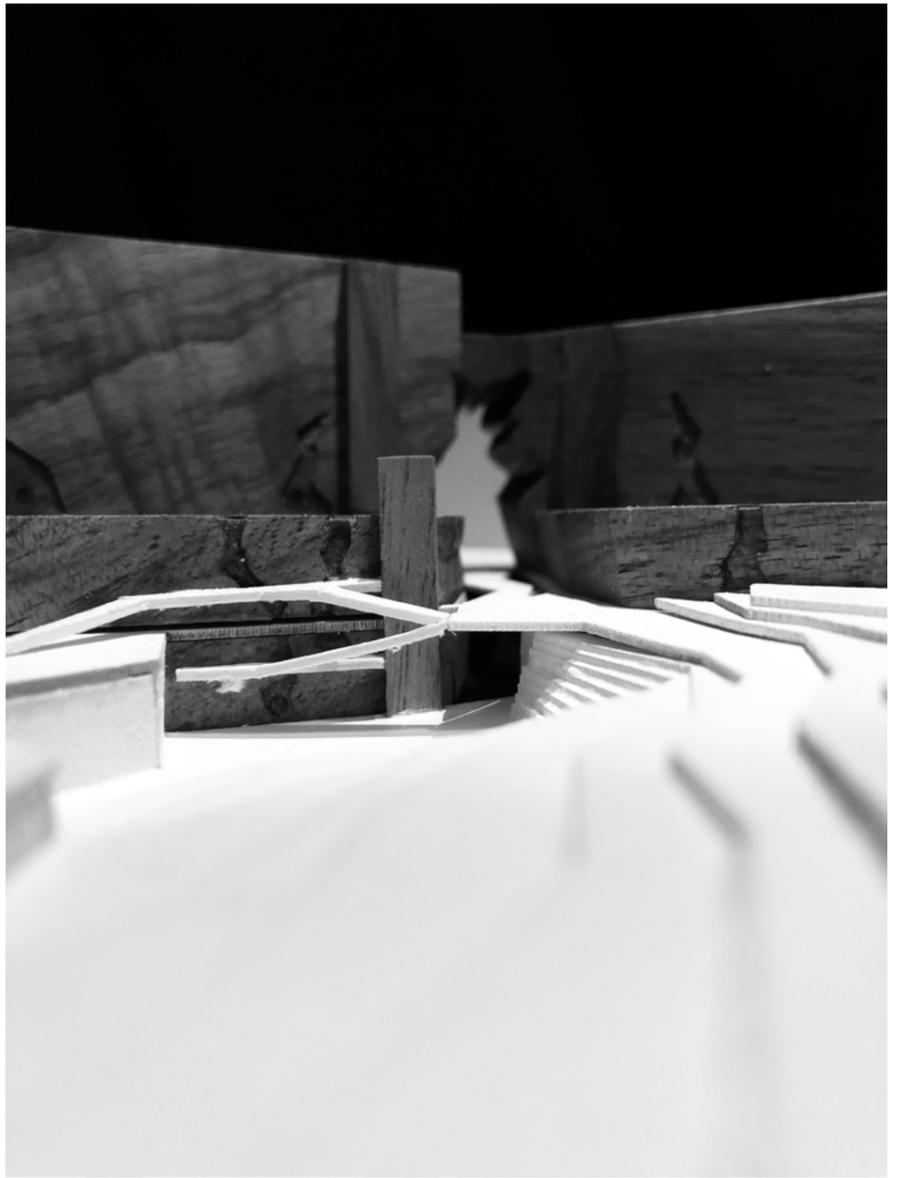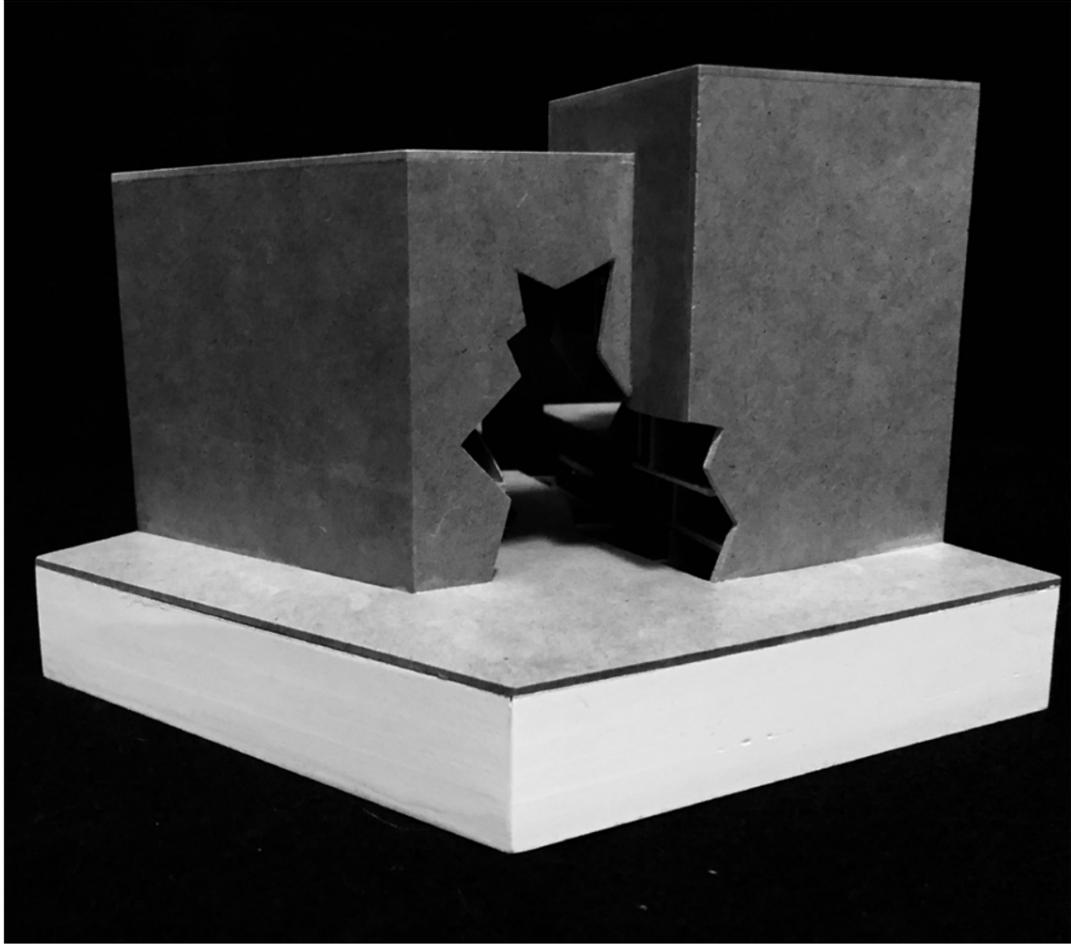

MODELLFOTOS

