



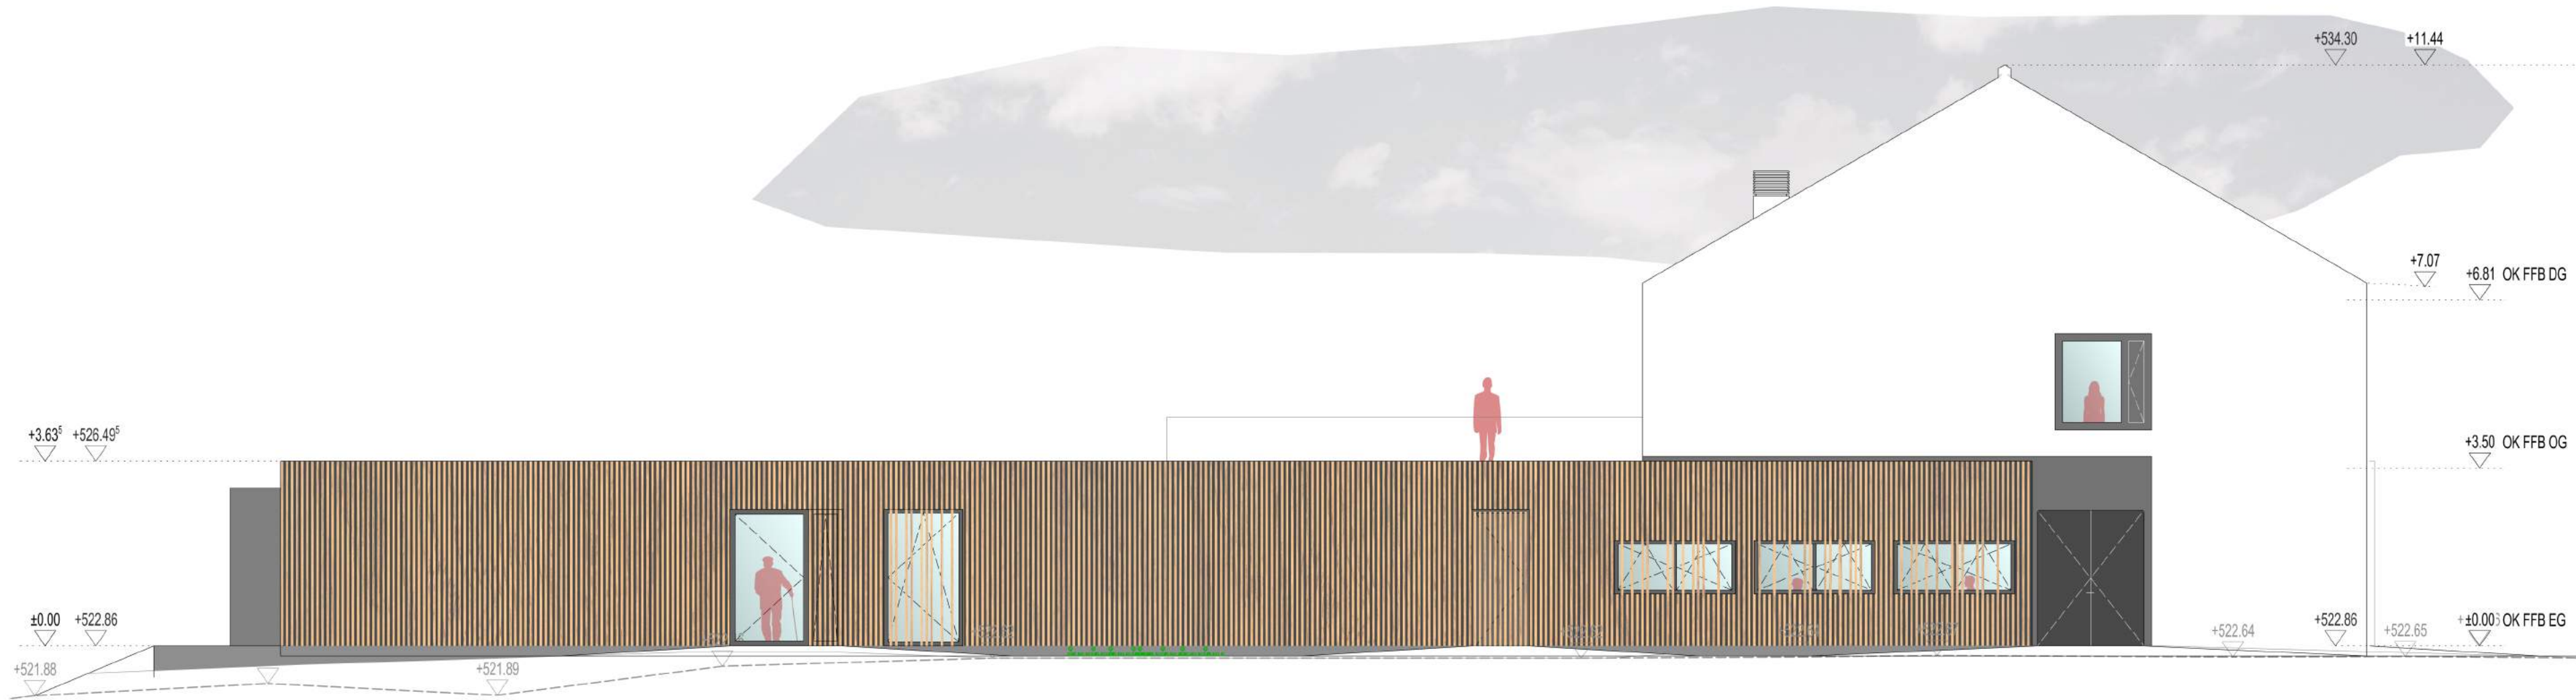

Ansicht Fassade Ost

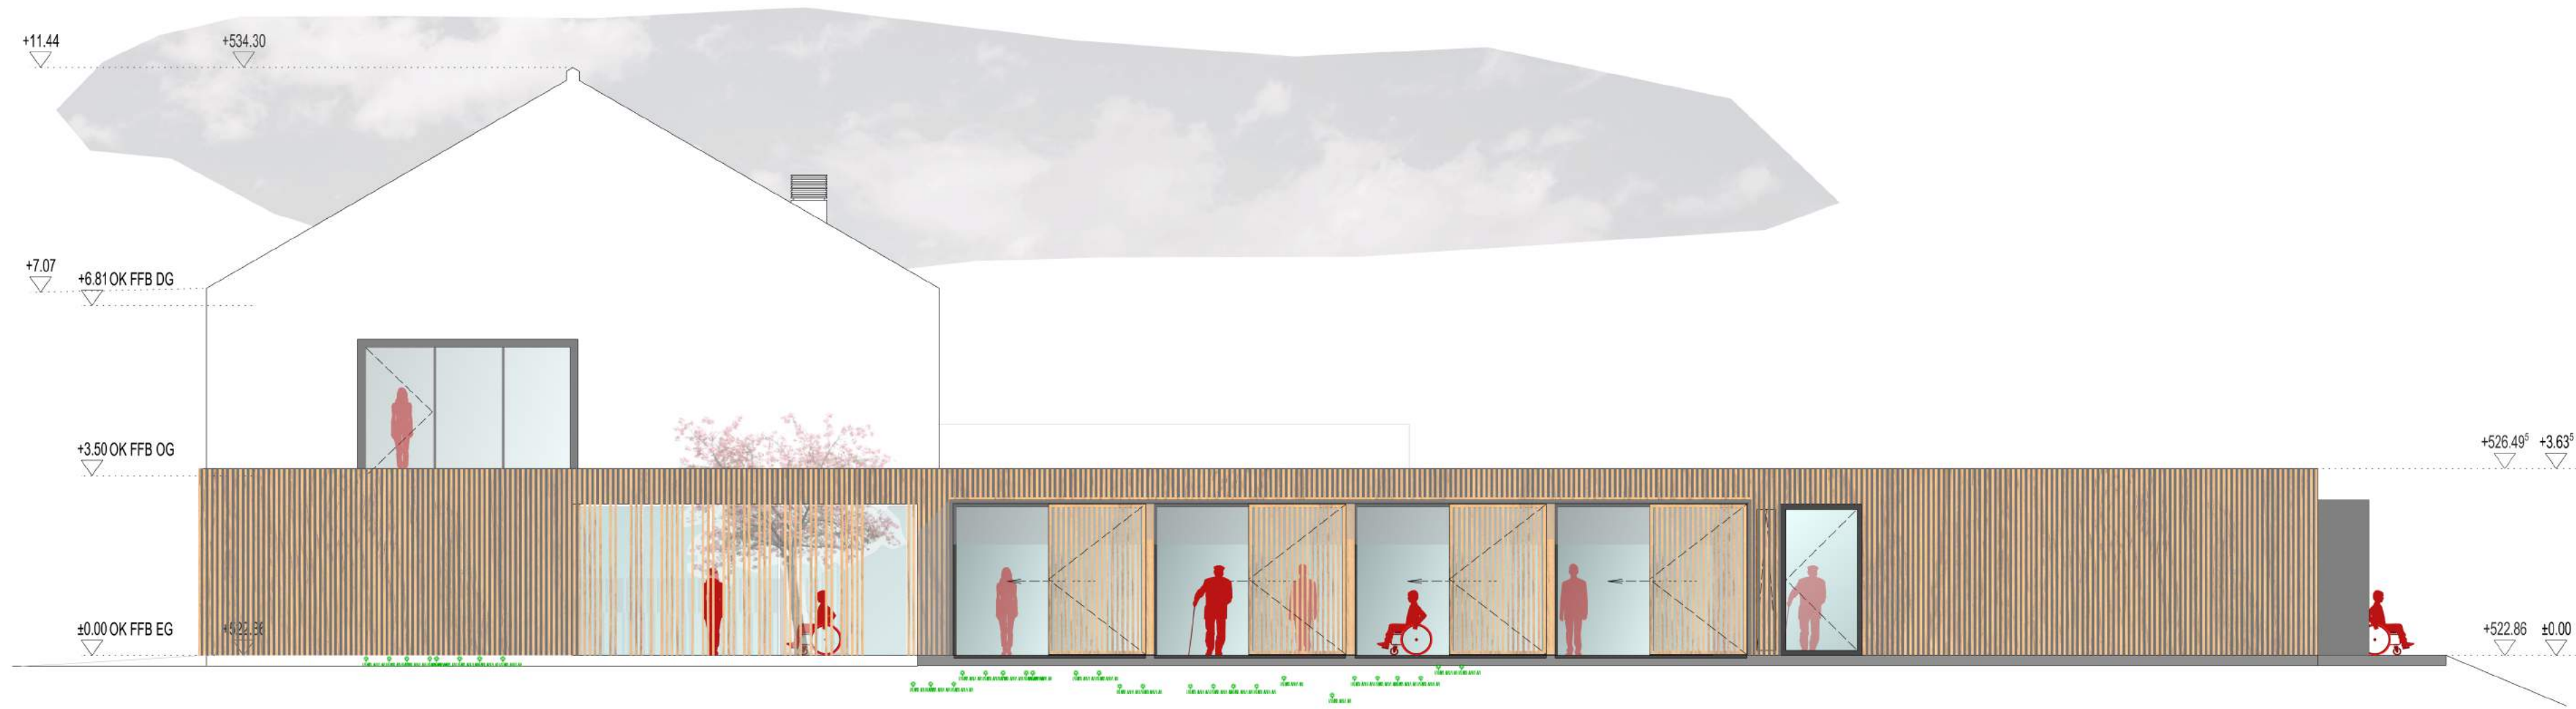

Ansicht Fassade West



Ansicht Fassade Süd



Ansicht Fassade Nord (Straßenansicht)

Ansichten gesamt E-A-00-100

A	07.03.2018	bh			
	07.03.2018	bh	Freigabe		
	07.03.2018	bh	Ersteller		
INDEX	DATUM	GEZ	ART DER ÄNDERUNG		

LIEGENSCHAFT	---
BAUWERK	NEUBAU/CHIEFSEEHSPIZ BERNAU
PROJ.NR.:	B 17-04
FLUR	---
FLURSTÜCK	---
PLOT.NR.:	3001
PLANVERFASSER	LUDES GENERALPLANNER GMBH KURPÜRSTENDAMM 177 10707 BERLIN Tel.: 030 / 700 182-0, Fax: 030 / 700 182-180
HINWEIS:	ALLE MAßE SIND RECHTZEITIG VOR FERTIGUNGS- UND AUSFÜHRUNGSBEGINN ÖRTLICH VERANTWÖRTLICH ZU ÜBERPRÜFEN! ABWEICHUNGEN SIND MIT DER BAULEITUNG ABZUSTIMMEN!
DETAILPLAN GILT NUR IM ZUSAMMENHANG MIT DER 1:50-PLANUNG UND DER FACHPLANUNG!	
PLANBEZEICHNUNG	Ansichten gesamt
MASSTAB	1:100
GEZ	bh
GEZ. AM	07.03.2018
STAND	07.03.2018
PLAN.NR.	E-A-00-100
INDEX	