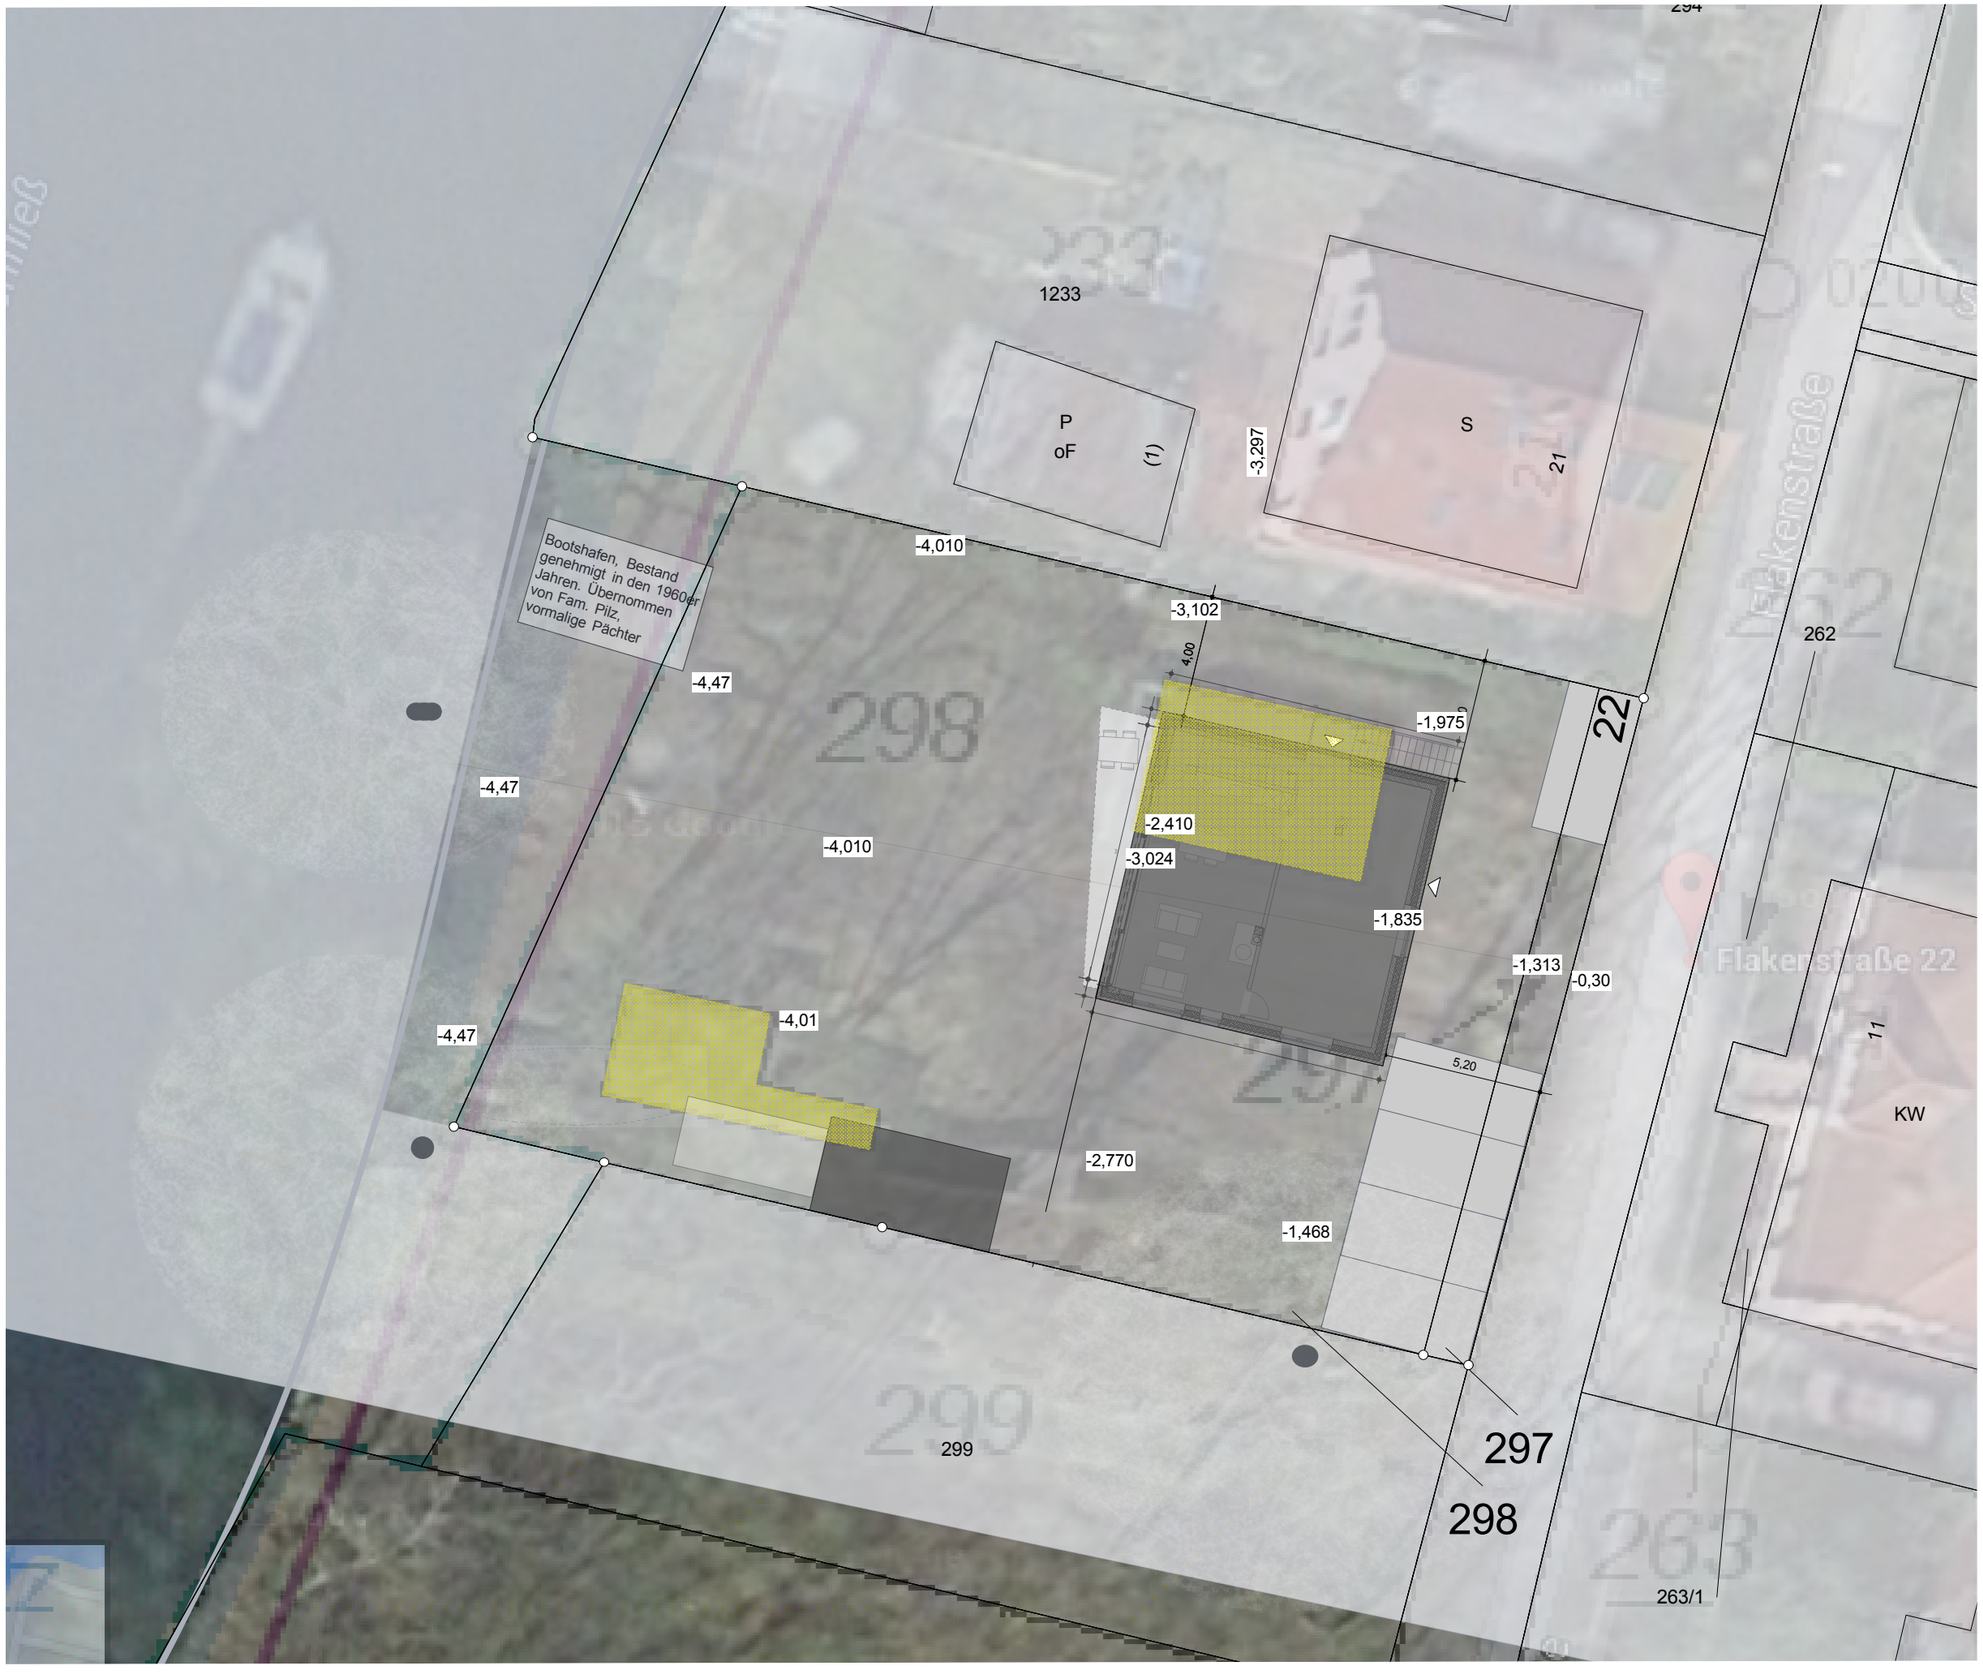

OKF EG = 0,00m
= + 38,00m (DHHN)

Datenbasis Lageplan:
NAS-Daten in Form von DXF (ETRS 89-UTM).
vom 30.11.2015, ausgehändigt:

Landkreis Oder-Spree
Dezernat III Kreisentwicklung, Umwelt und Bauwesen
Amt 62 Kataster- und Vermessungsamt,
Spreeinsel 1, 15848 Beeskow

_legende :

- Stahlbeton
- Mauerwerk
- nichttragende Wand (Gipskarton, im UG ggf. Mauerwerk ohne letzte Steinreihe zum Luftaustausch/installieren)

_projekt

W G E
Wassergrundstück
Flakenstr. 22, 15537 Erkner

Neubau eines Wohnhauses und
Ersatzneubau eines Nebengebäudes

_bauherr

BAUHERRENGEMEINSCHAFT
SARA WEHRS
VOLKER TILLAR
ODERBERGER STR. 4
10435 BERLIN

_architekt

V O L K E R T I L L A R
ODERBERGER STR. 4 — OLGASTR. 9
10435 BERLIN — 498o9 LINGEN
TEL: 030 - 98 33 42-33 — 01573 - 4733655
FAX: 030 - 98 33 42-69 — info@tillar.de

_inhalt

GENEHMIGUNGSPLANUNG

L A G E P L A N
AUSSENANLAGEN

_unterschriften

_die bauherrin

_der architekt und bauherr

_m.: 1 / 2oo	_plannr. :	TiV	o6/o1/2o16