




ANSICHT SÜD

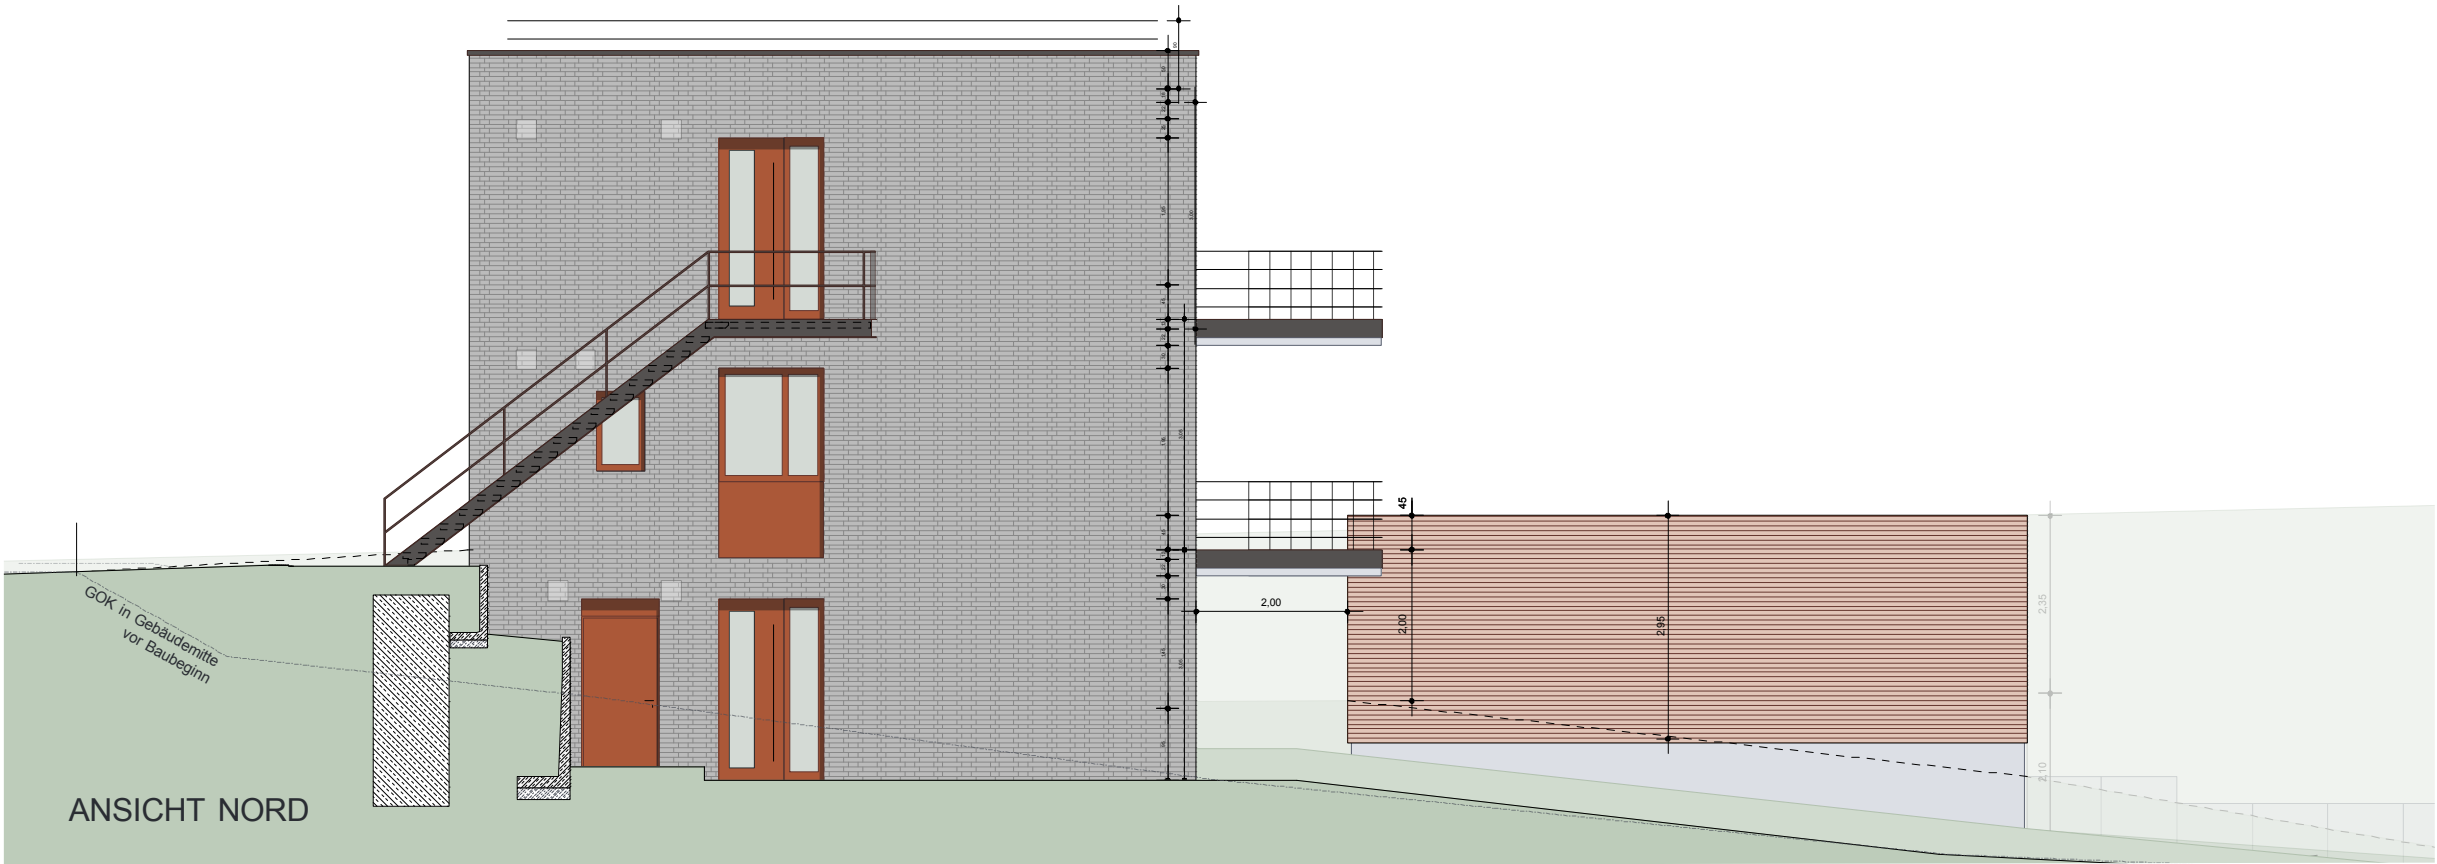

ANSICHT NORD



OKF EG = 0,00m
= + 38,00m (DHHN)

Datenbasis Lageplan:
NAS-Daten in Form von DXF (ETRS 89-UTM).
vom 30.11.2015, ausgehändig:

Landkreis Oder-Spree
Dezernat III Kreisentwicklung, Umwelt und Bauwesen
Amt 62 Kataster- und Vermessungsamt,
Spreeinsel 1, 15848 Beeskow

_legende :

- Stahlbeton
- Mauerwerk
- nichttragende Wand
(Gipskarton, im UG ggf. Mauerwerk ohne letzte
Steinreihe zum Luftaustausch/installieren)

_projekt	W G E Wassergrundstück Flakenstr. 22, 15537 Erkner Neubau eines Wohnhauses und Ersatzneubau eines Nebengebäudes		
_bauherr	BAUHERRENGEMEINSCHAFT SARA WEHR VOLKER TILLAR ODERBERGER STR. 4 10435 BERLIN		
_architekt	VOLKER TILLAR ODERBERGER STR. 4 10435 BERLIN TEL: 030 - 98 33 42-33 FAX: 030 - 98 33 42-69	OLGA STR. 9 49809 LINGEN 01573 - 4733655 info@tillar.de	
_inhalt	GENEHMIGUNGSPLANUNG		
	ANSICHT WEST OST		
_unterschriften			
_m.: 1 / 100	_plannr. :	TiV	06/01/2016