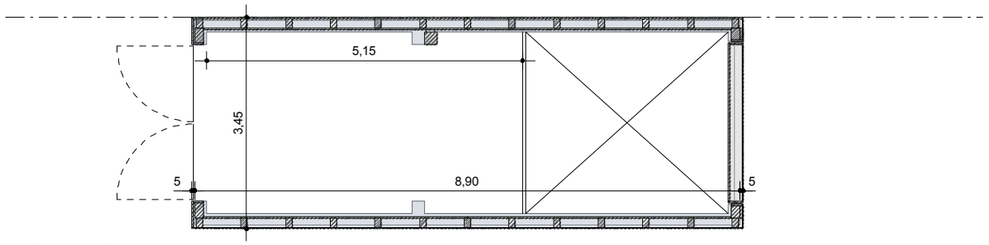

Grundriss Holzaufbau

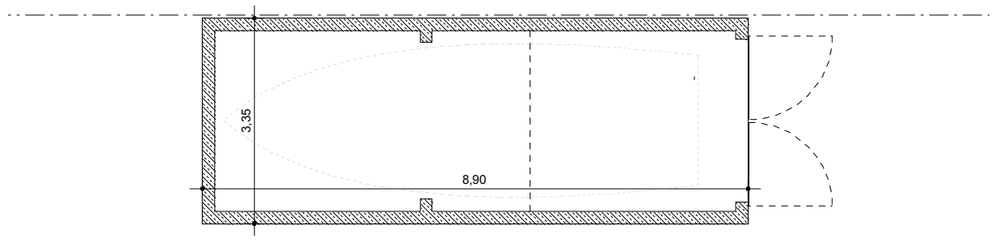

Grundriss Sockel

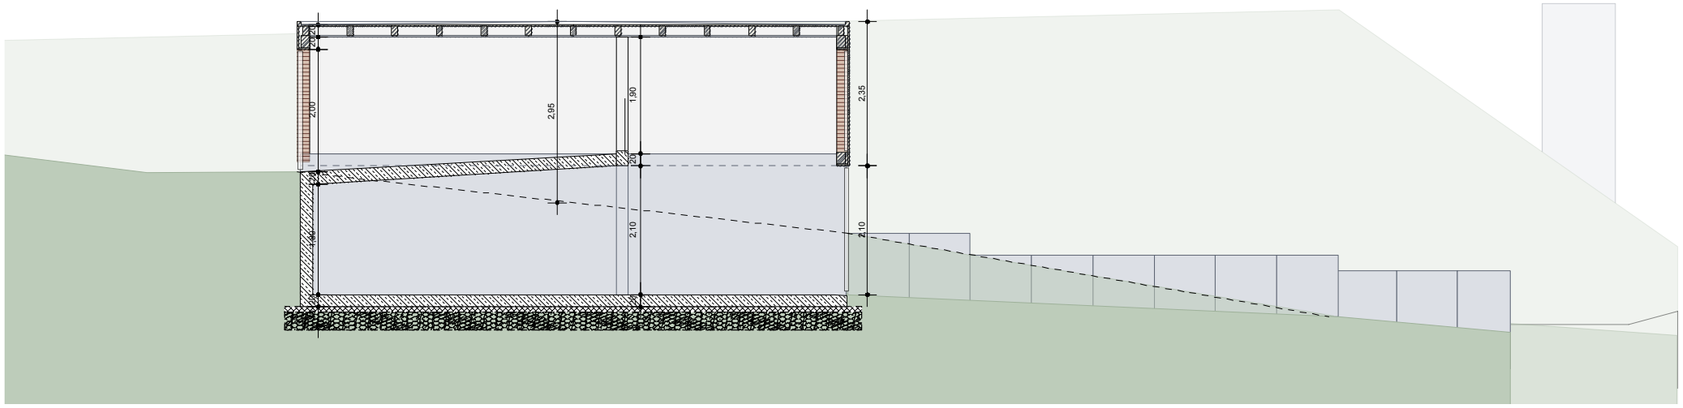

SCHNITT

OKF EG = 0,00m
= + 38,00m (DHHN)

Datenbasis Lageplan:
NAS-Daten in Form von DXF (ETRS 89-UTM).
vom 30.11.2015, ausgehändigt:

Landkreis Oder-Spree
Dezernat III Kreisentwicklung, Umwelt und Bauwesen
Amt 62 Kataster- und Vermessungsamt,
Spreeinsel 1, 15848 Beeskow

_legende :

- Stahlbeton
- Mauerwerk
- nichttragende Wand (Gipskarton, im UG ggf. Mauerwerk ohne letzte Steinreihe zum Luftaustausch/installieren)

_projekt	W G E Wassergrundstück Flakenstr. 22, 15537 Erkner Neubau eines Wohnhauses und Ersatzneubau eines Nebengebäudes
_bauherr	BAUHERRENGEMEINSCHAFT SARA WEHRS VOLKER TILLAR ODERBERGER STR. 4 10435 BERLIN
_architekt	V O L K E R T I L L A R ODERBERGER STR. 4 — OLGASTR. 9 10435 BERLIN — 498o9 LINGEN TEL: 030 - 98 33 42-33 — 01573 - 4733655 FAX: 030 - 98 33 42-69 — info@tillar.de
_inhalt	GENEHMIGUNGSPLANUNG Nebengebäude
_unterschriften	_die bauherrin _der architekt und bauherr
_m.: 1 / 1oo	_plannr. : — TiV — o6/o1/2o16