


Grundriss OG 01 - Veranstaltungs- und Nebenräume

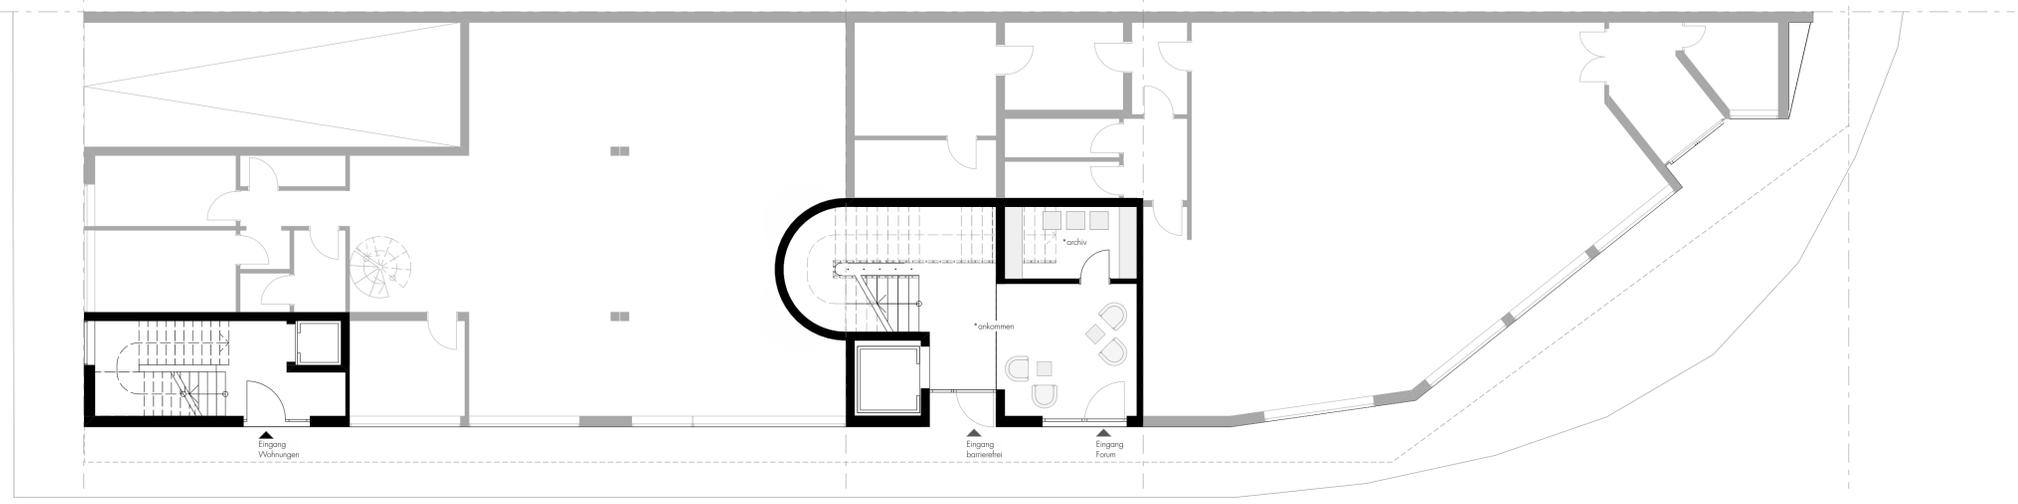

Grundrissausschnitt EG - Eingangsbereich

Wilhelmstraße

Hauptstraße