

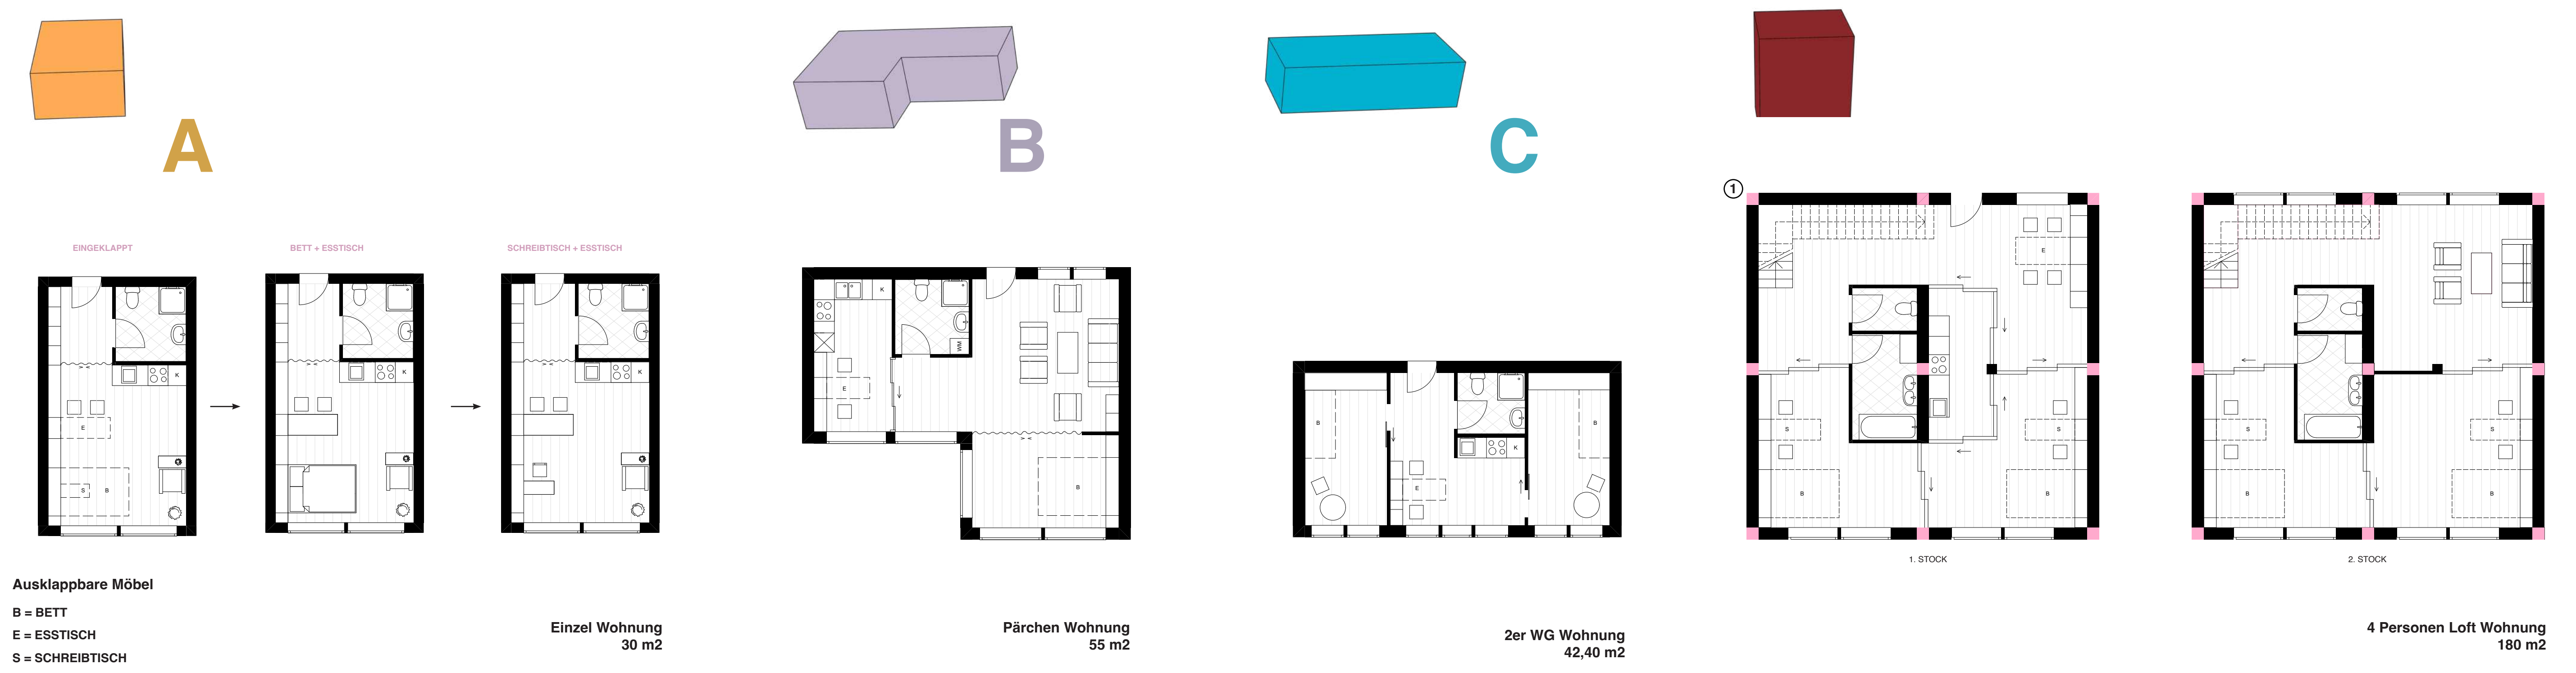


MODULARES FLEXIBLES WOHNEN


LOFT WOHNUNG

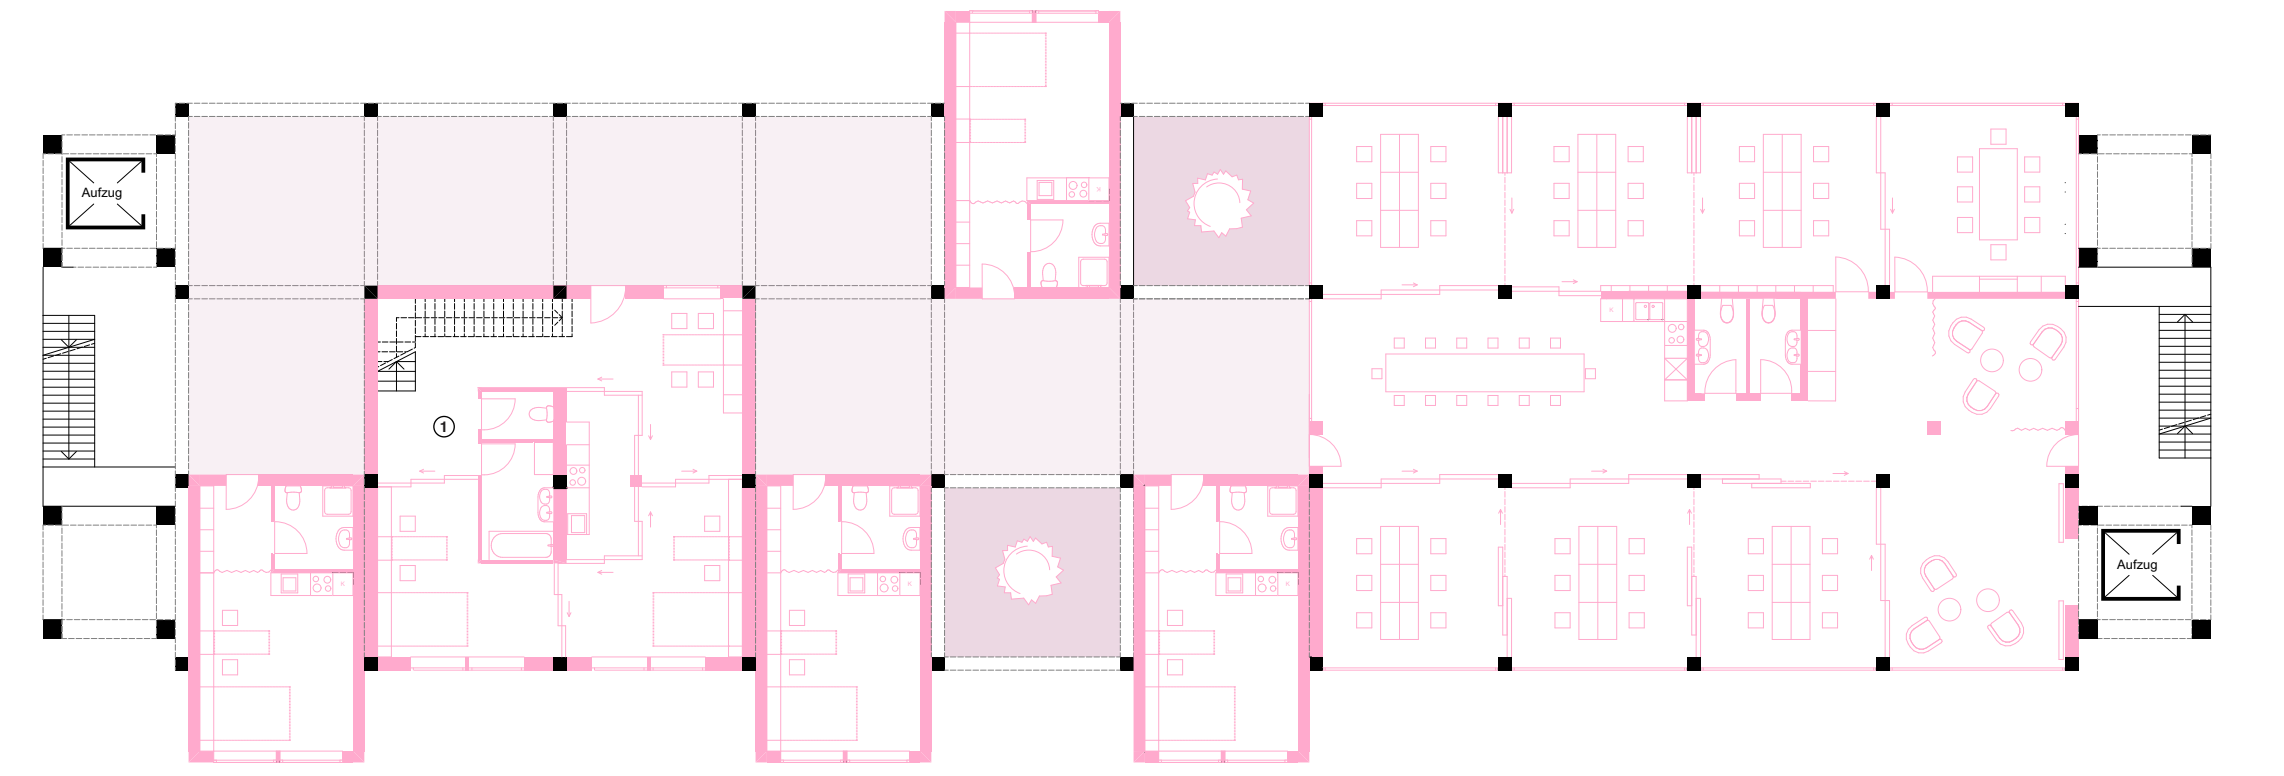

FLEXIBLE MÖBEL

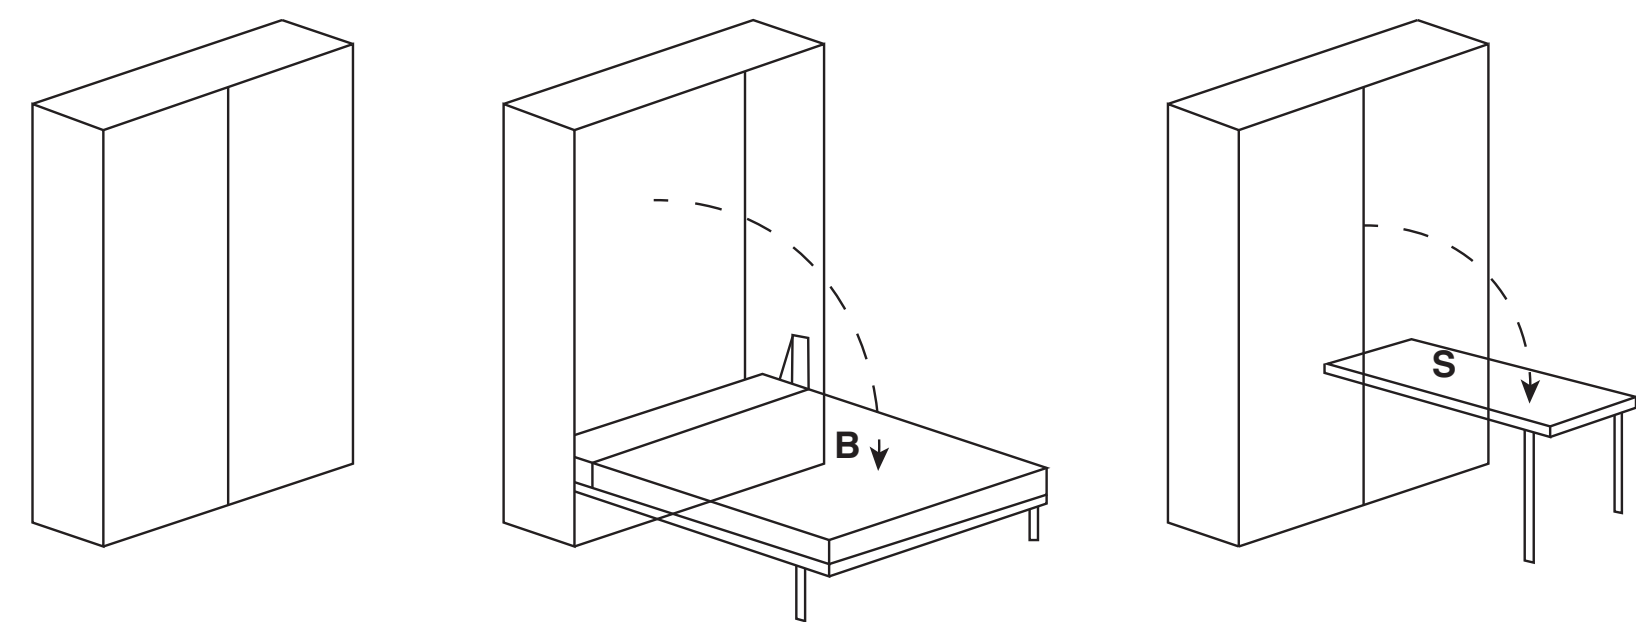

GRUNDRISS 2.OG
1:200

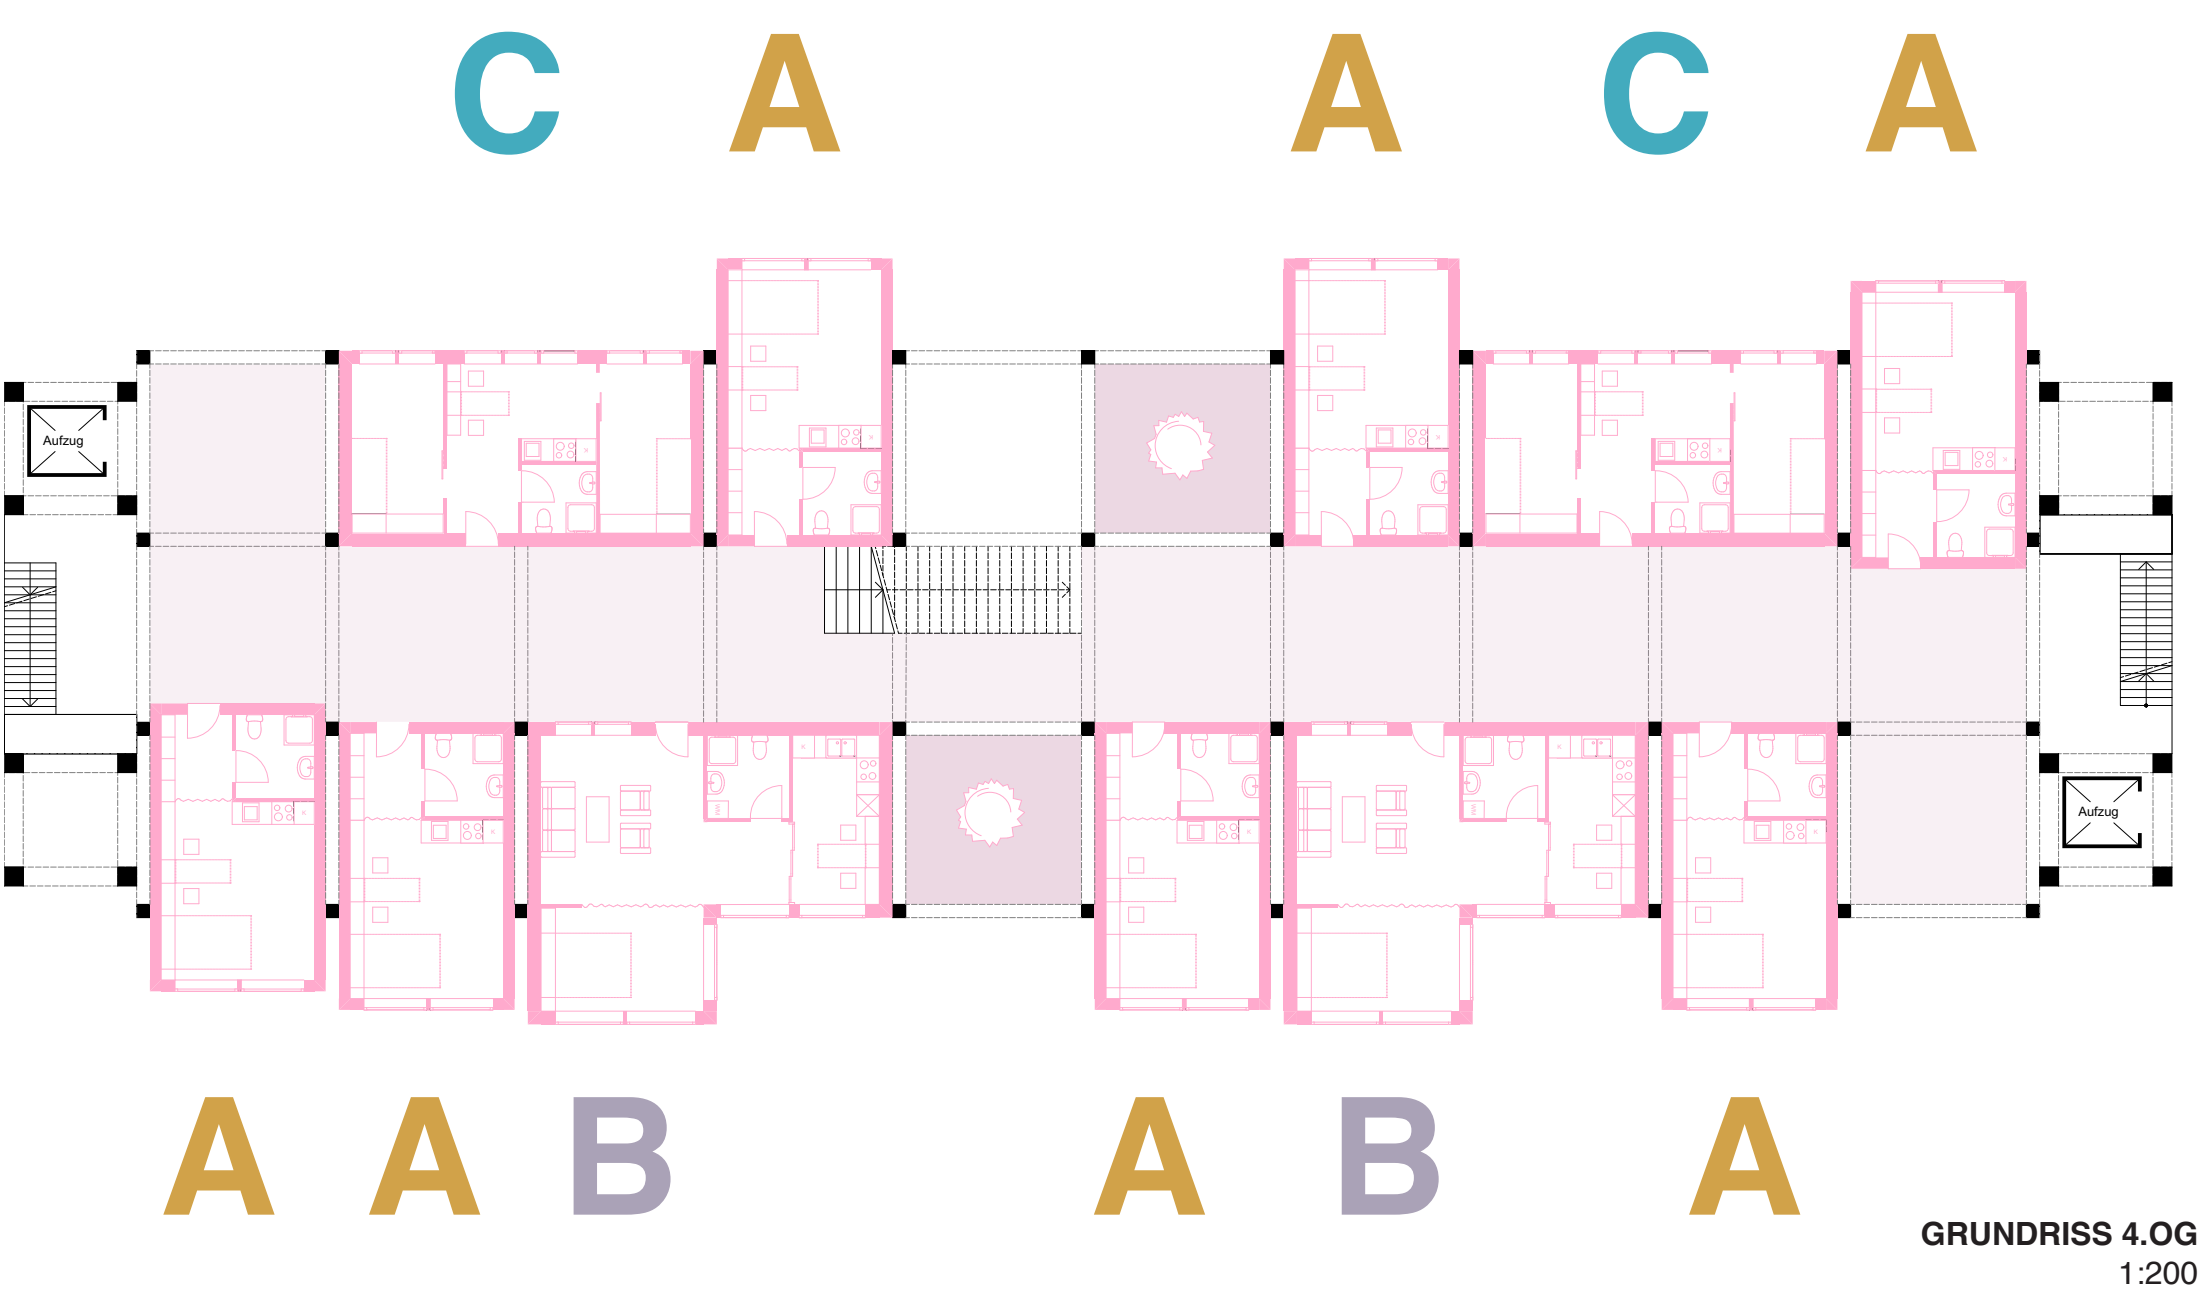


MODUL AUFBAU





AXONOMETRIE MODUL A

MINIMALES WOHNEN FÜR STUDENTEN

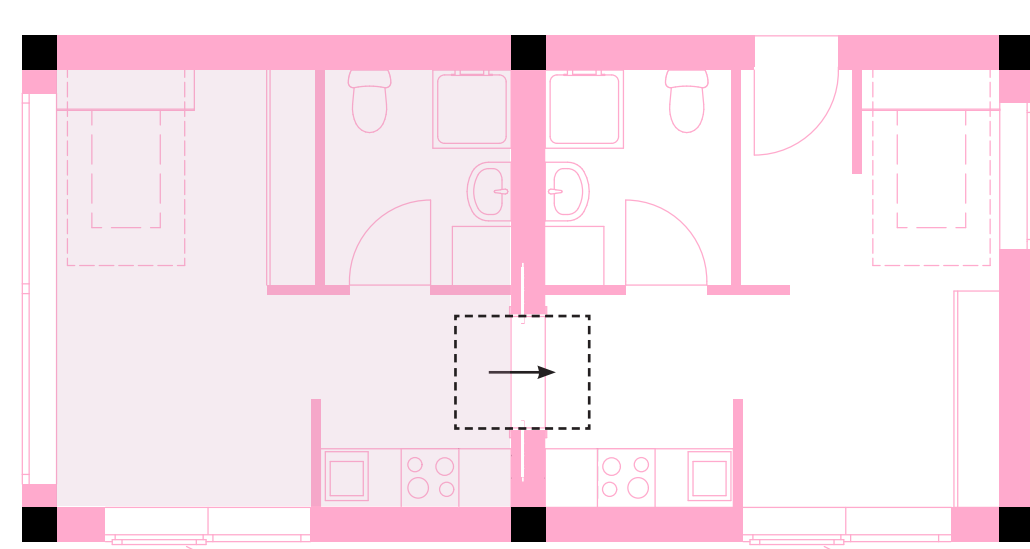


FLEXIBLES ERWEITERN

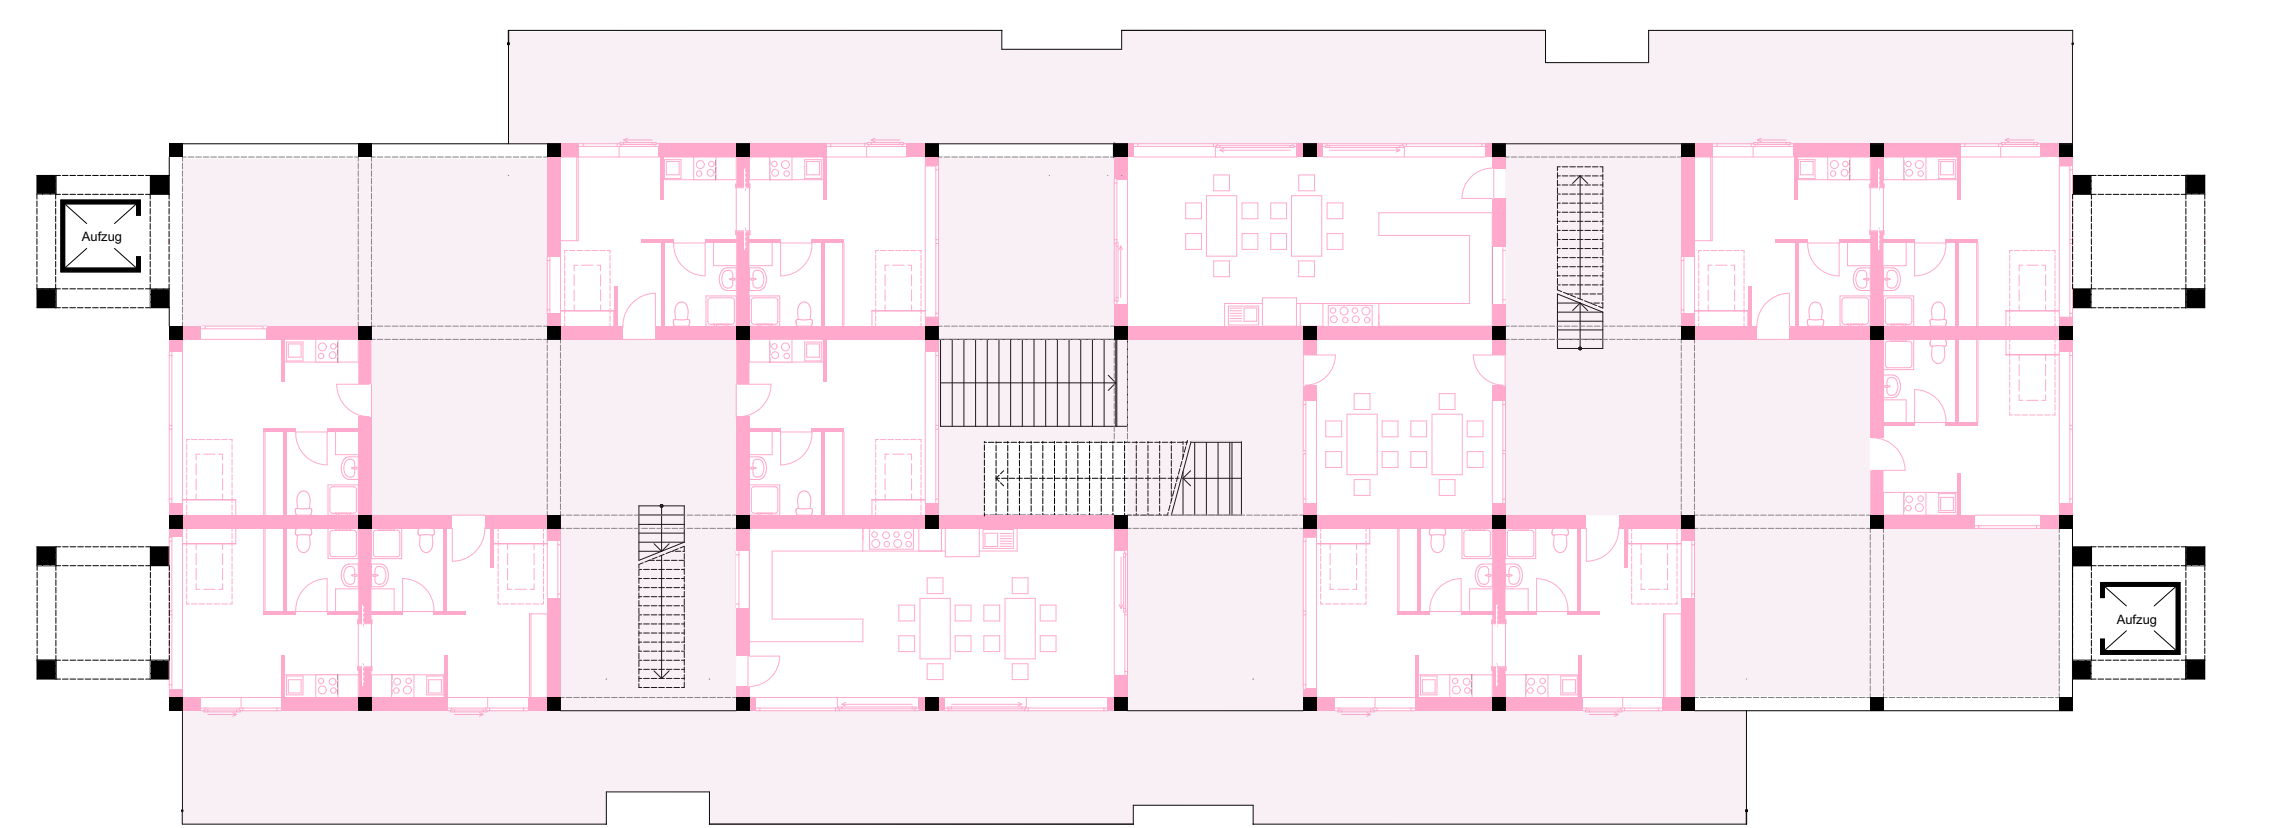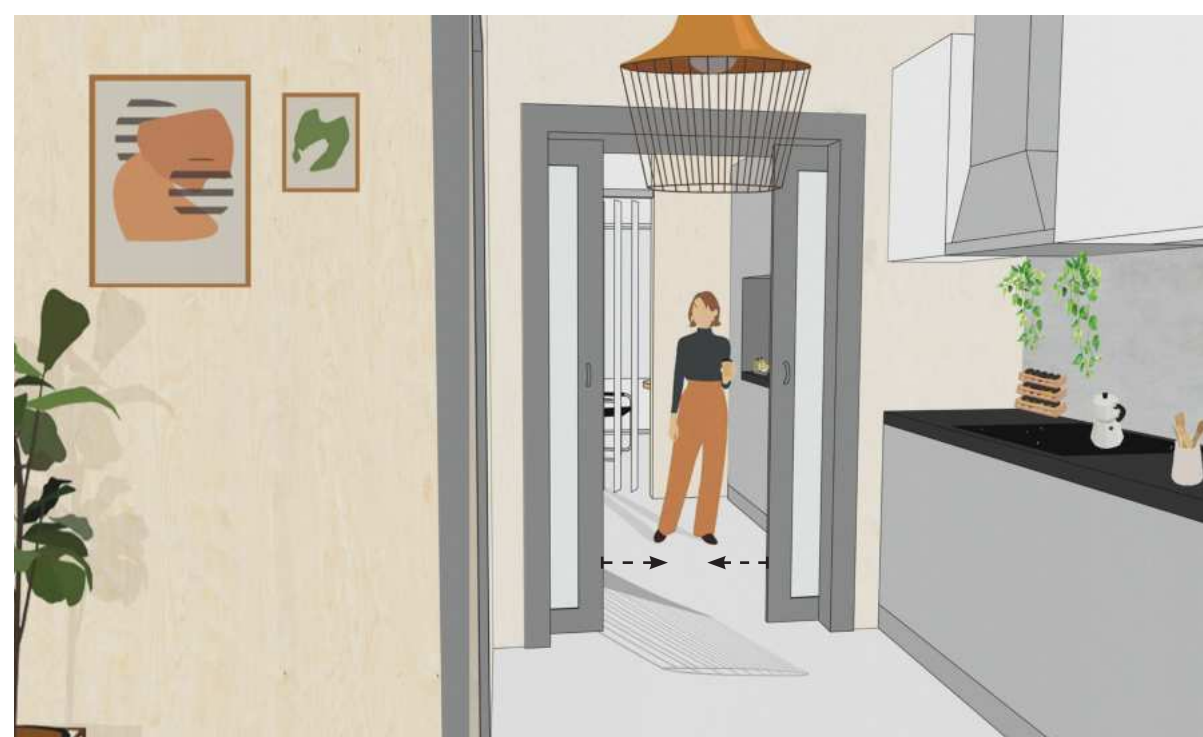


GRUNDRISS 5.OG
1:200

DACHGARTEN

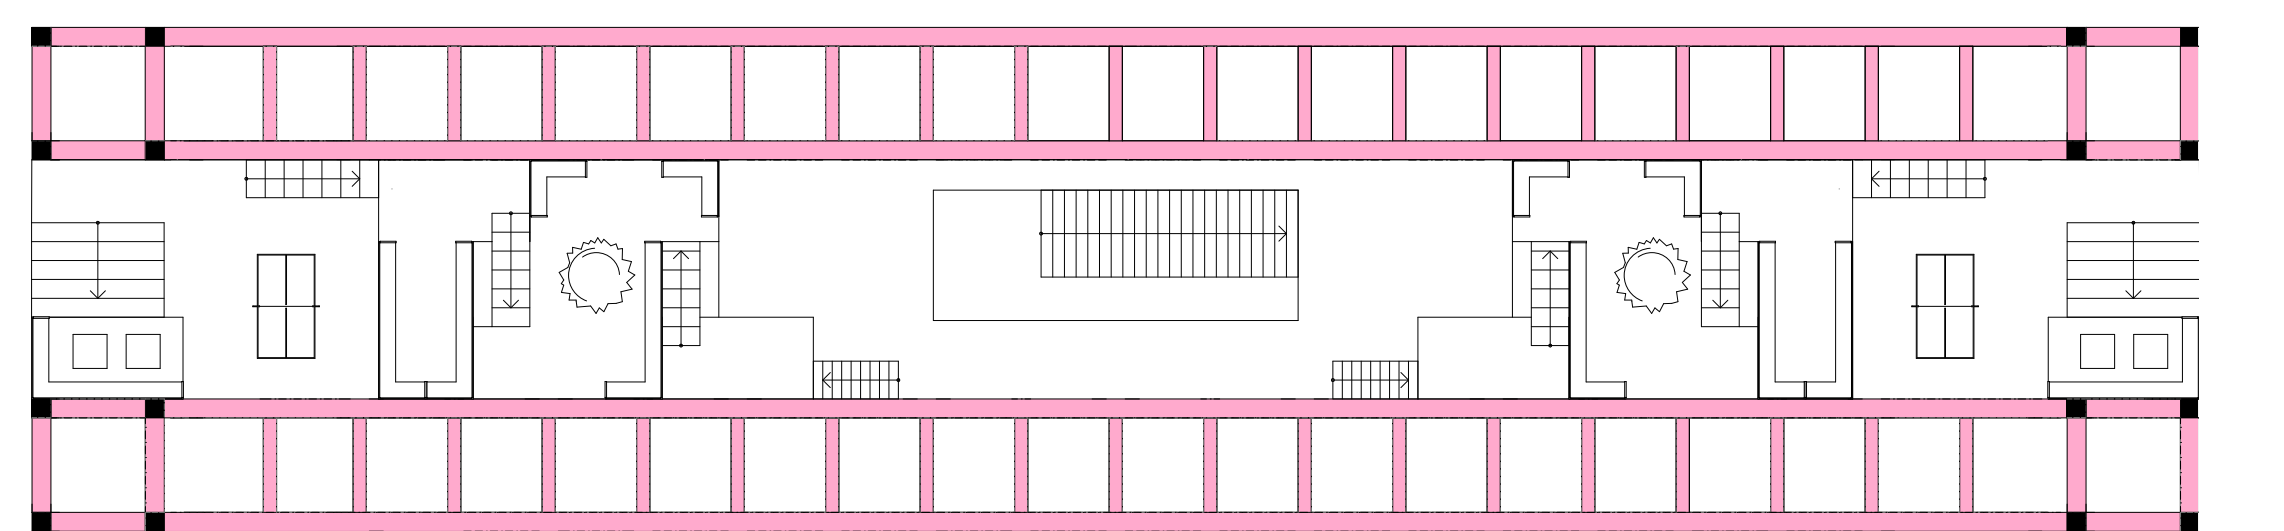

GRUNDRISS 7. OG
1:200

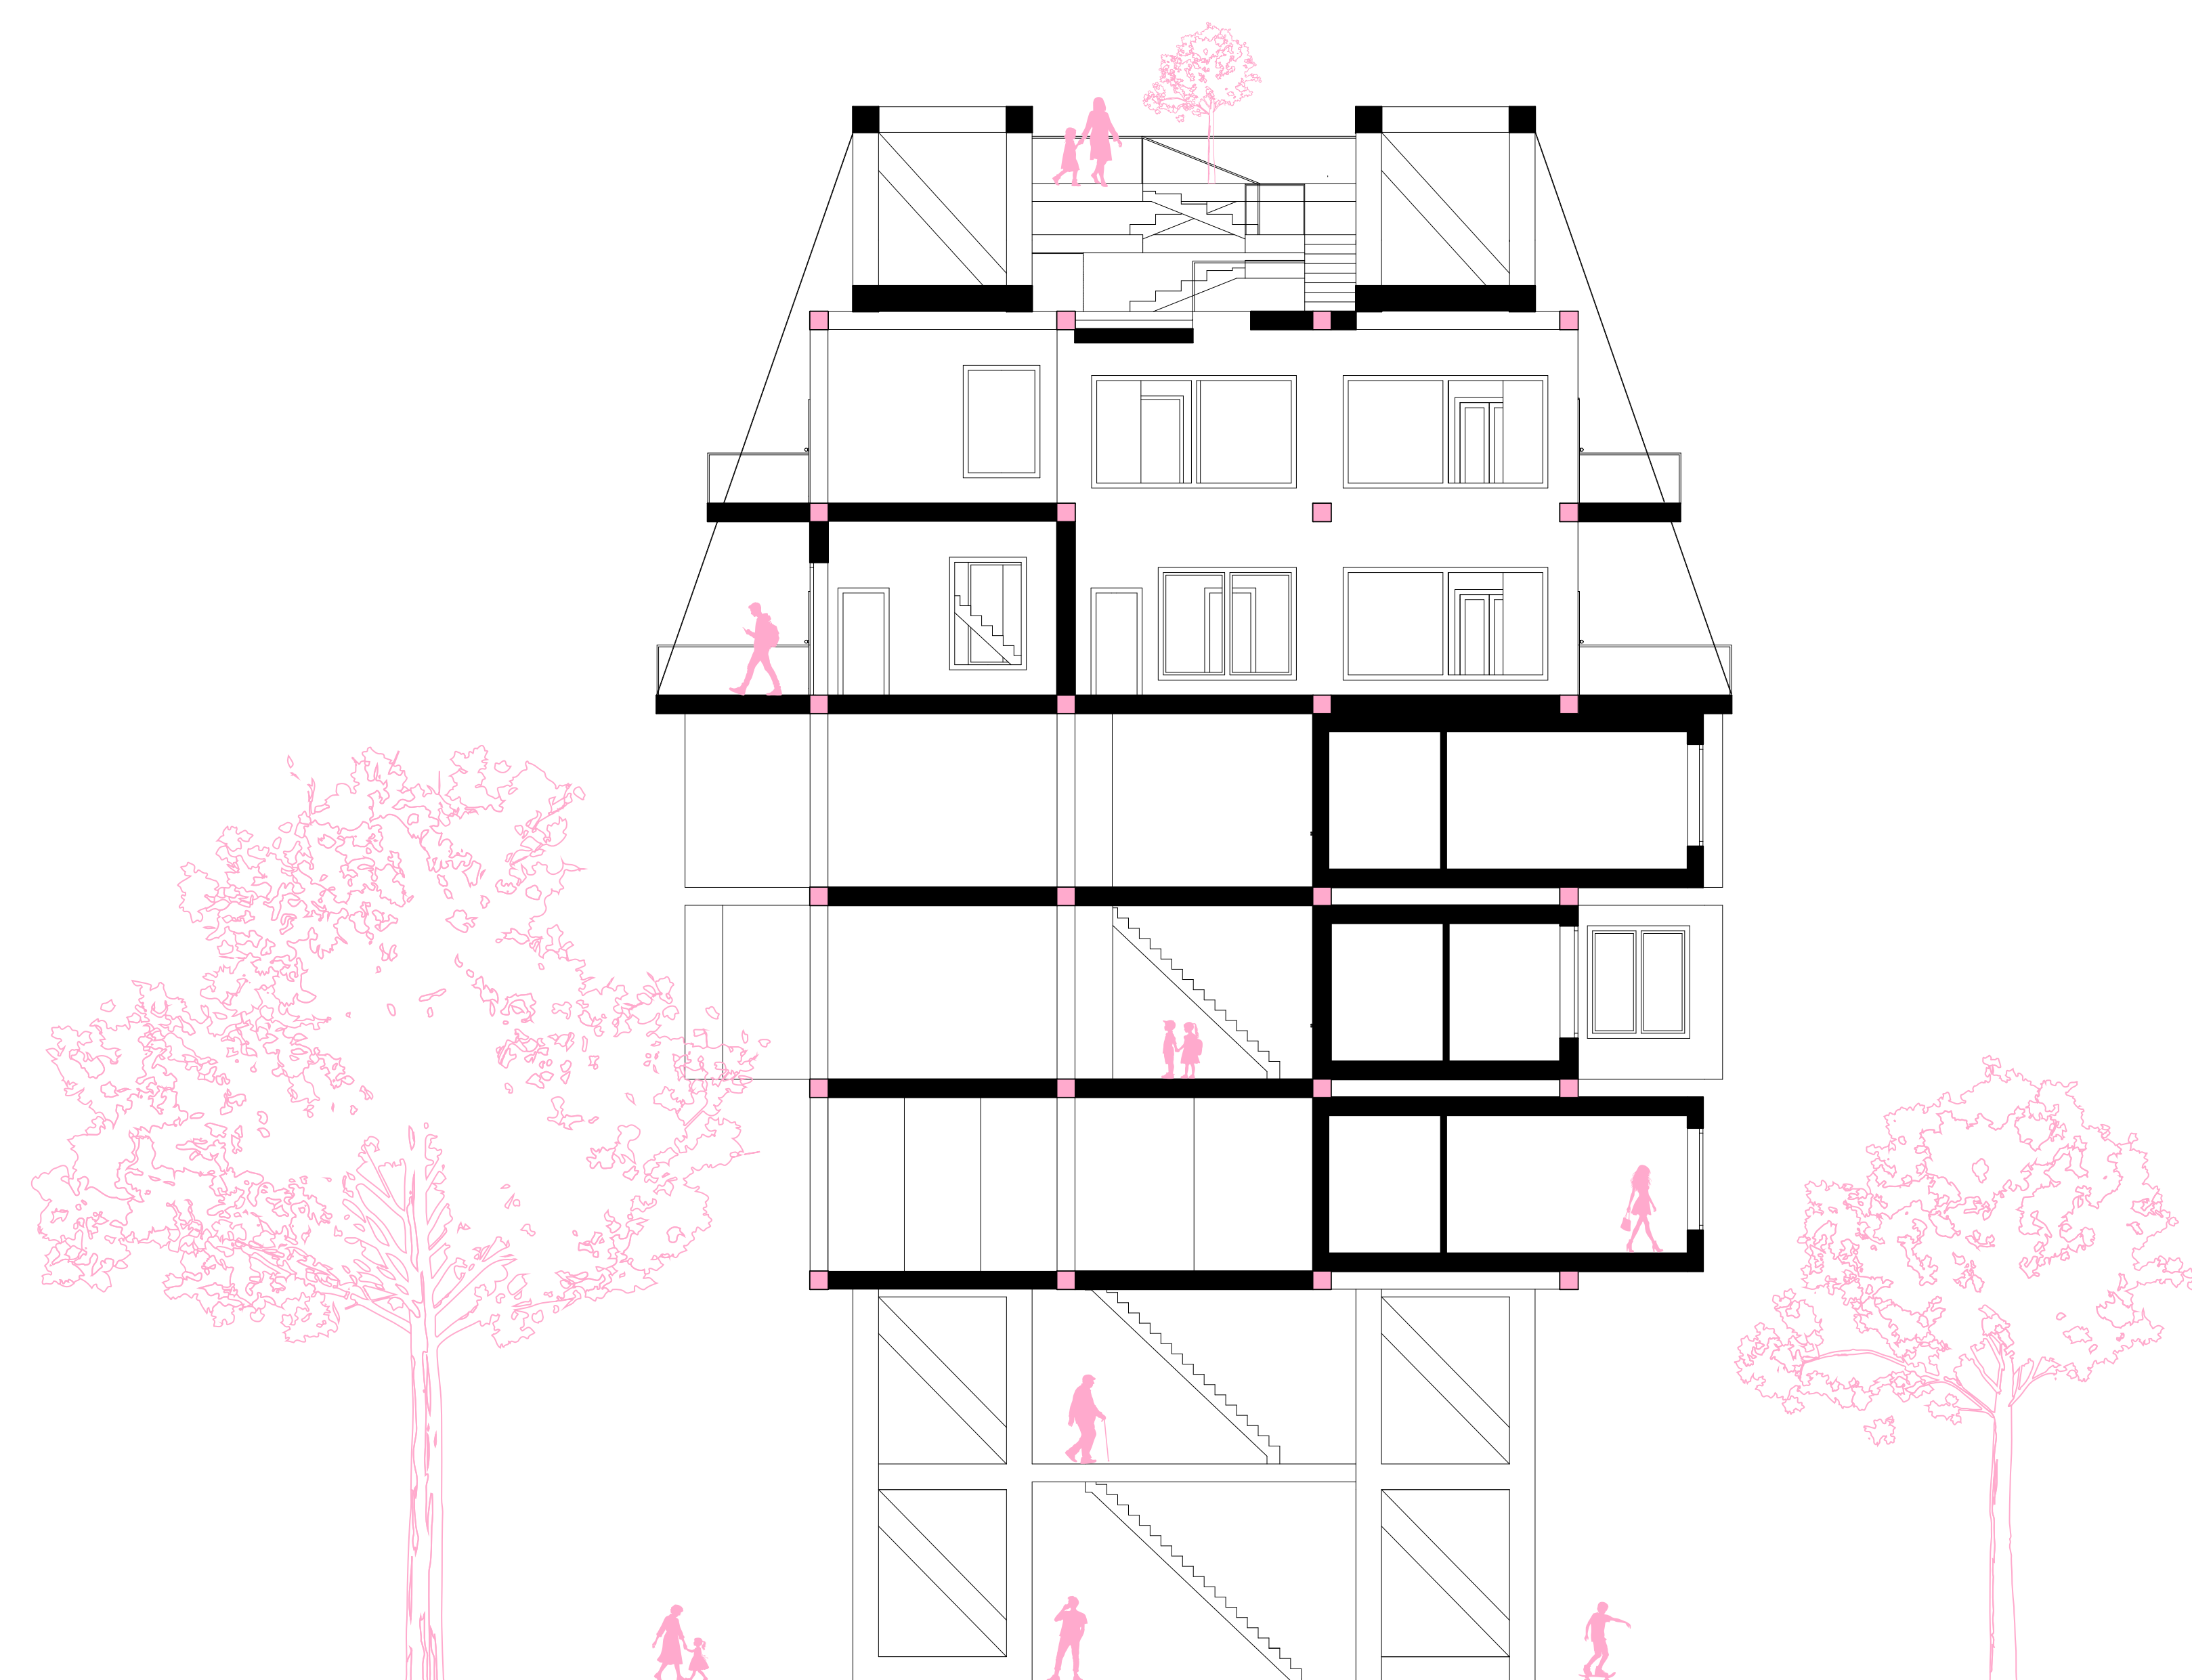

SCHNITT
1:100



DACHGARTEN PERSPEKTIVE