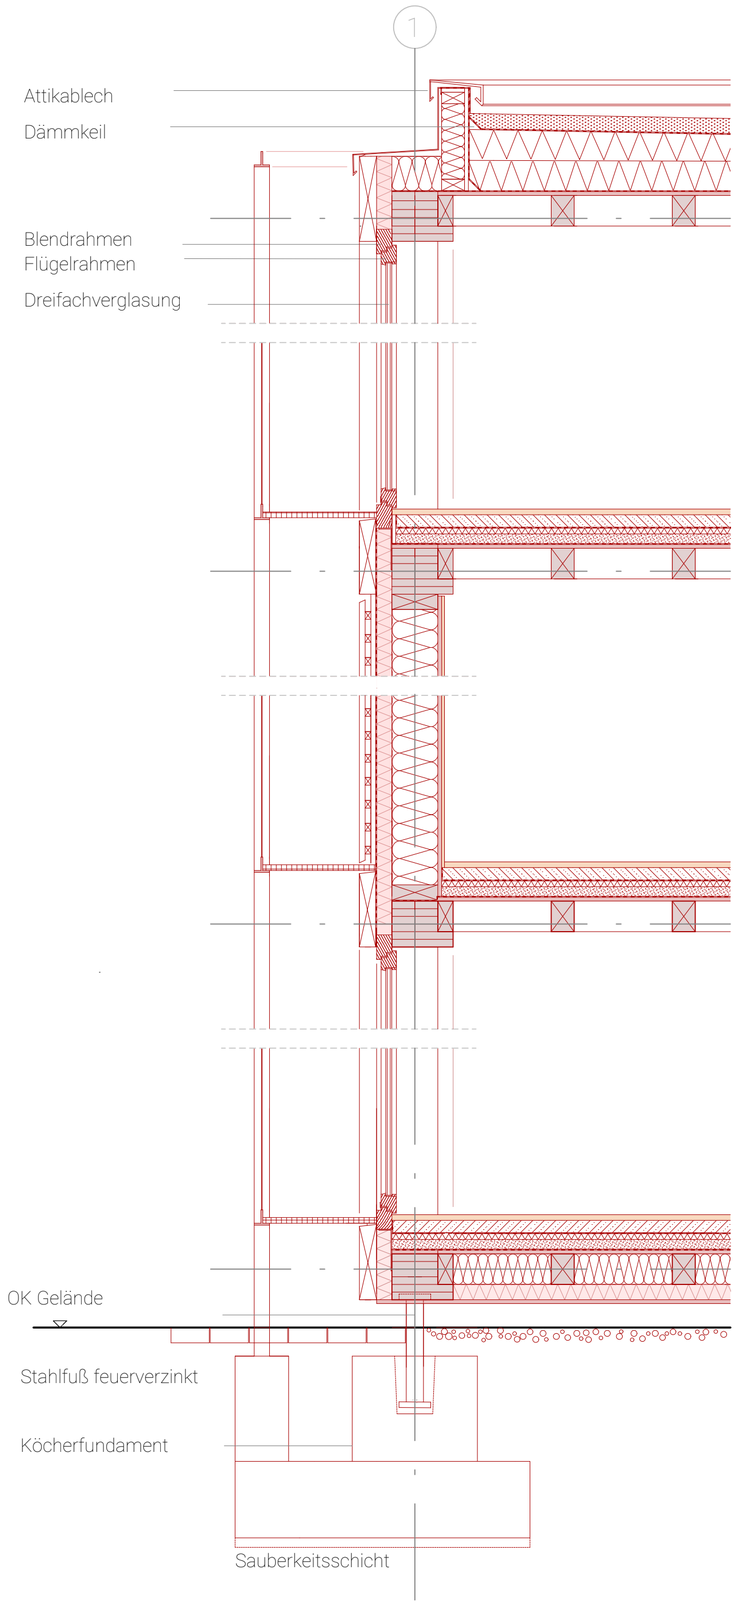

Dachaufbau

Extensive Begrünung 85mm
zweilagige Bitumenabdichtung
Holzfaserdämmung 320mm
Dampfsperre
Trennlage
Dreischichtholzplatte Weiß-Tanne 20mm
Holzbalkenkonstruktion Fichte

Deckenaufbau

Bodenbelag Dielen Weiß-Tanne geseift 30mm
Trockenestrich Gipsplatten 65mm
Trennlage PE-Folie
Trittschalldämmung 30mm
Schüttung Kalksplit 50mm
Rieselschutzfolie
Dreischichtholzplatte Weiß-Tanne 20mm
Holzbalkendecke Fichte 160mm

Wandaufbau

Lattung Holzfassade Weiß-Tanne 30mm
Traglattung 30mm
Hinterlüftungsebene / Konterlattung 30mm
Witterungsschutzfolie
parafinierte Holzfaserplatte 80mm
Strohdämmung 240mm
Dampfbremse OSB - Platte 20mm
Holzverkleidung Weiß-Tanne 15mm

Bodenaufbau

Bodenbelag Dielen Weiß-Tanne geseift 30mm
Trockenestrich Gipsplatten 65mm
Trennlage PE-Folie
Trittschalldämmung 30mm
Schüttung Kalksplit 50mm
Rieselschutzfolie
Dampfbremse OSB-Platte stoßverklebt 20mm
Holzbalkendecke Fichte /Strohdämmung 160mm
parafinierte Holzfaserplatte 80mm
zementgebundene Spanplatte 20mm