
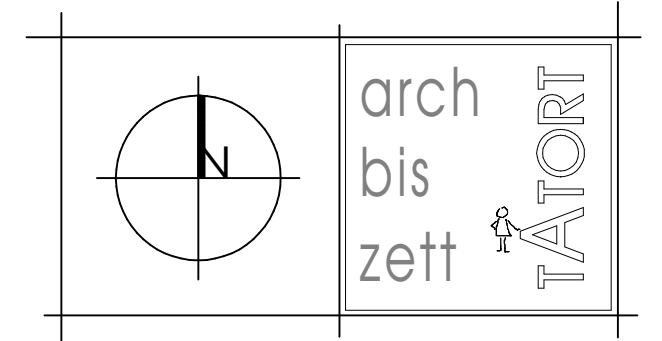
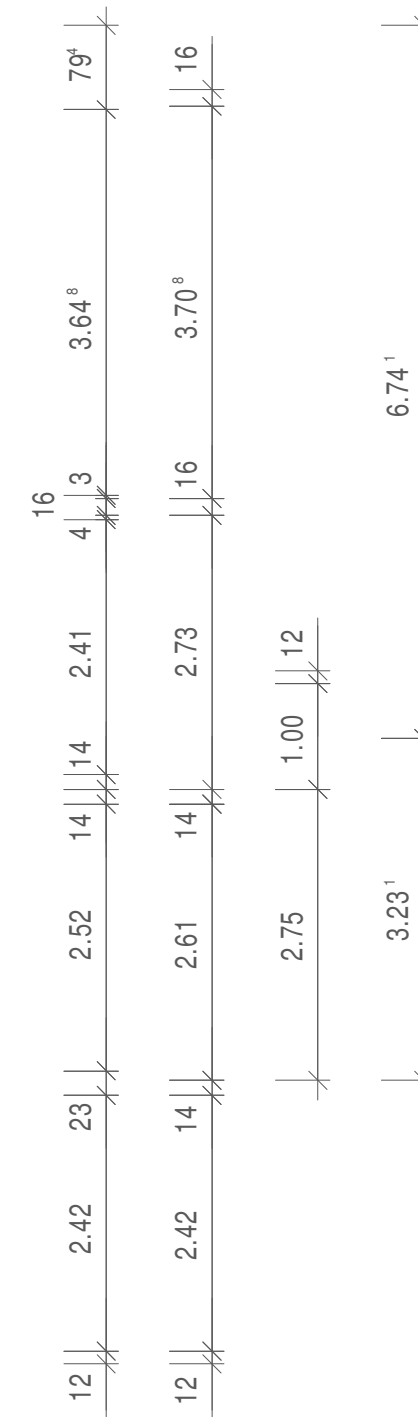


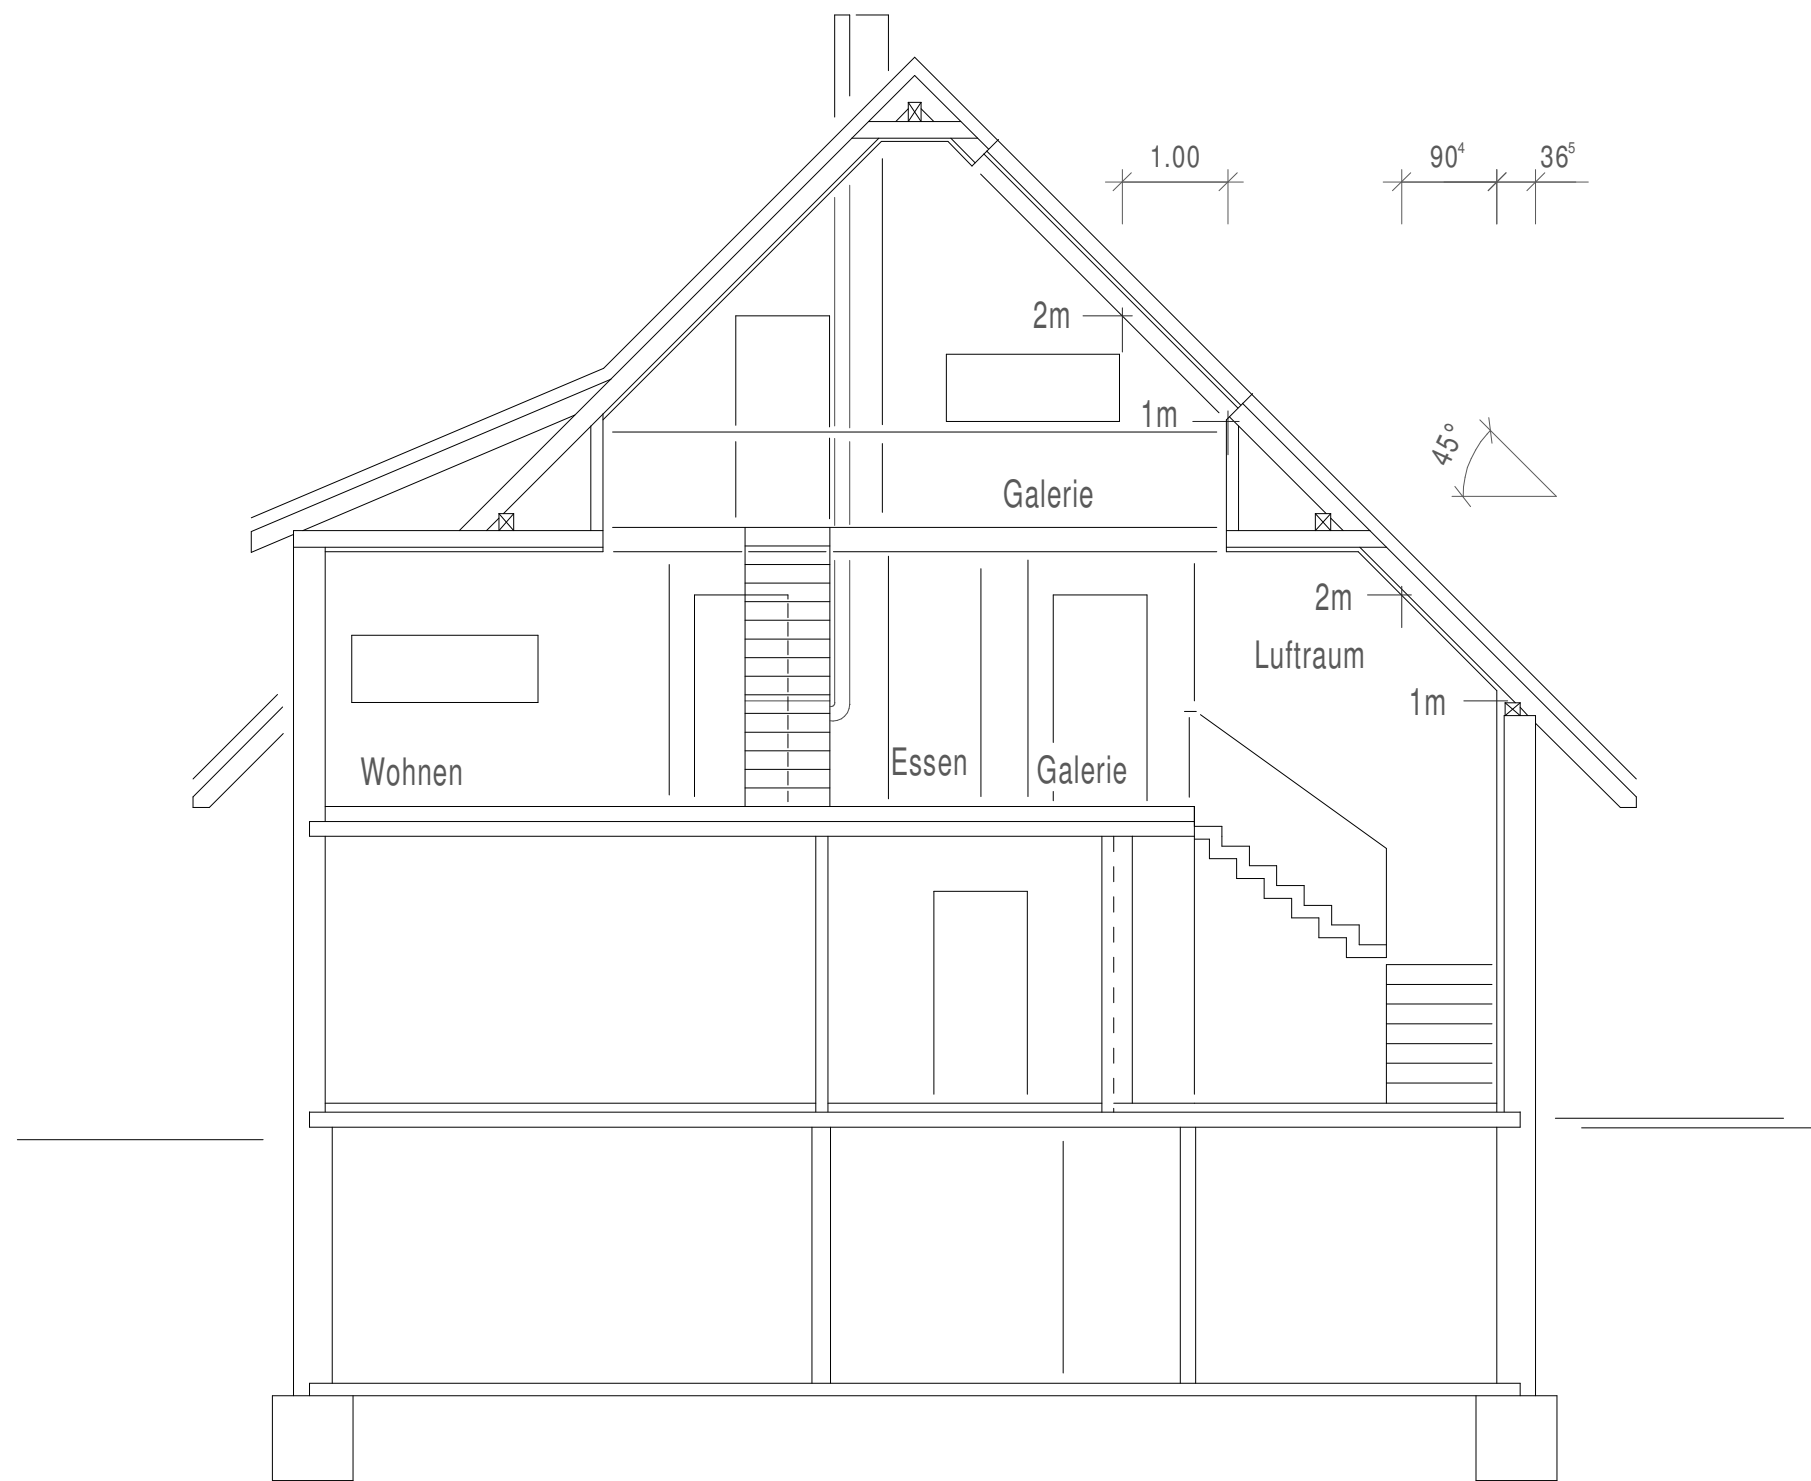

bauvorhaben

Umbau eines
Mehrfamilienhauses

planinhalt

SCHNITT A-A

TATORT 

architekturbüro

Dipl.-Ing. Nicole Wigger
Hahnbeuler Kreuz 57
57439 Attendorn
Tel: 02722-634317 / Fax: 02722-634316
wigger@tatort-architektur.de
www.tatort-architektur.de