




Umbau eines Mehrfamilienhauses

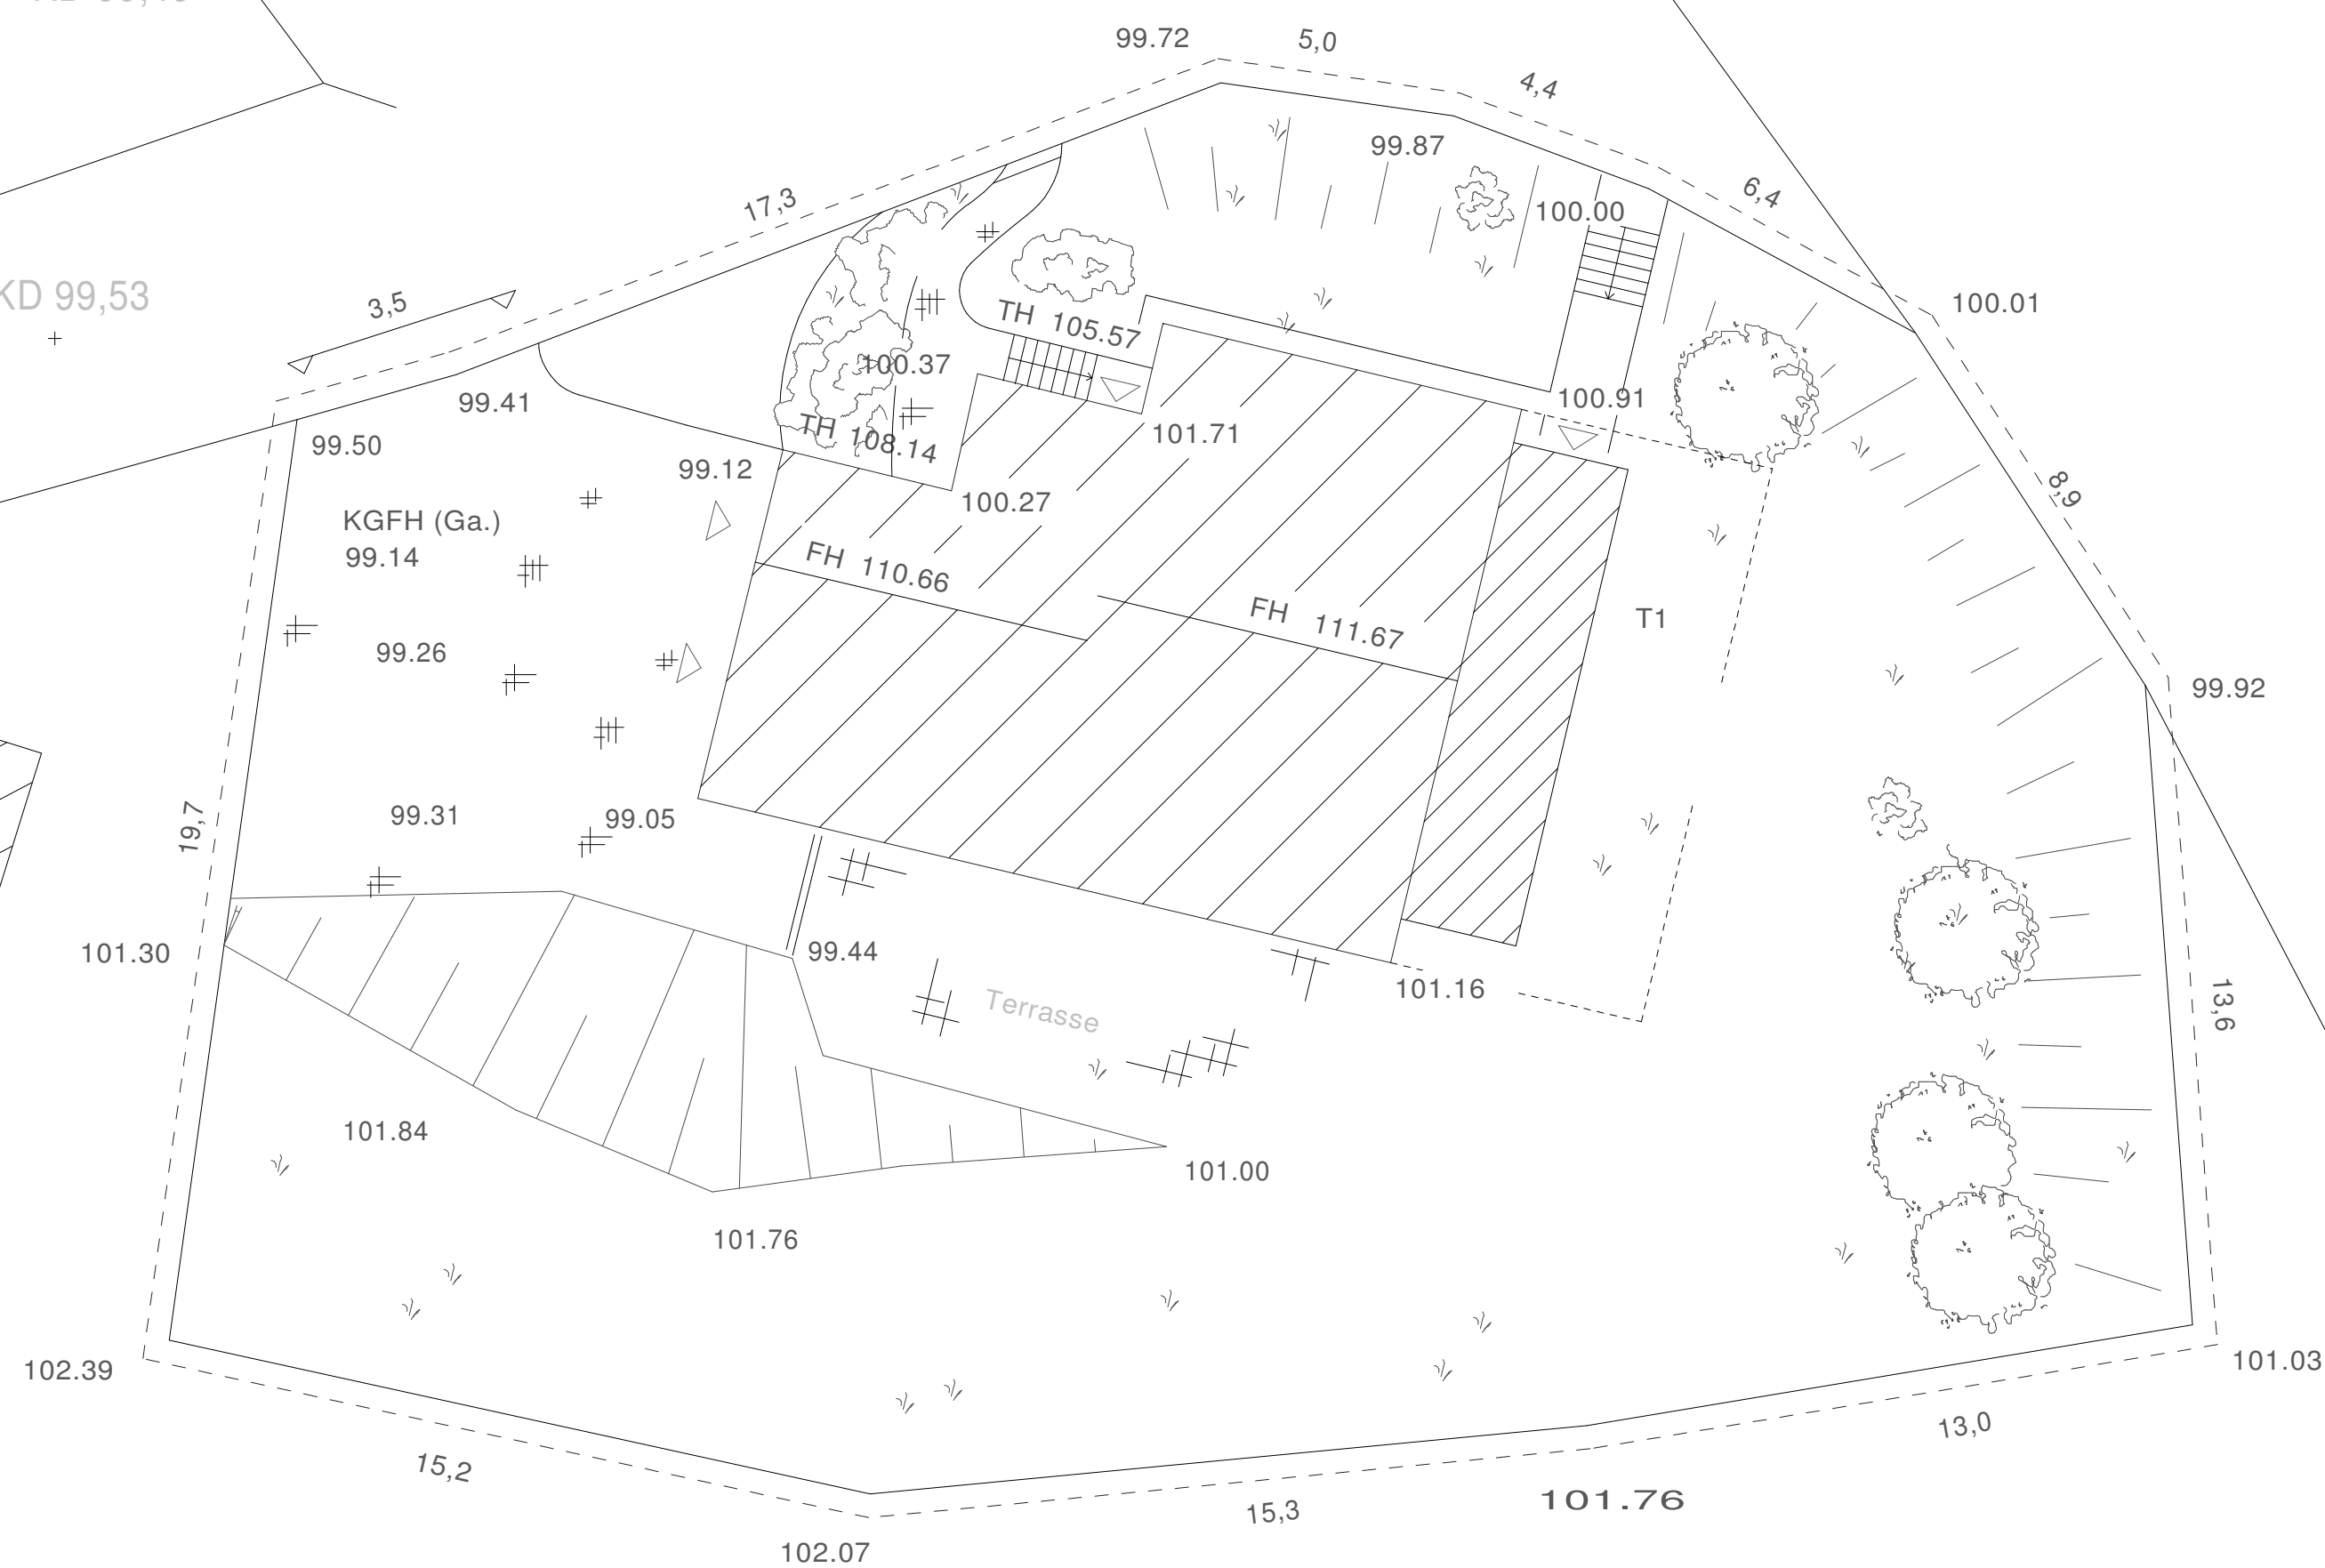

LAGEPLAN

Dipl.-Ing. Nicole Wigger
Hahnbeuler Kreuz 57
57439 Attendorn
Tel:02722-634317 / Fax:02722-634316

www.tatort-architektur.de

vjager@tatort-architektur.de