


arch
bis
zett



bauvorhaben

Umbau eines
Mehrfamilienhauses

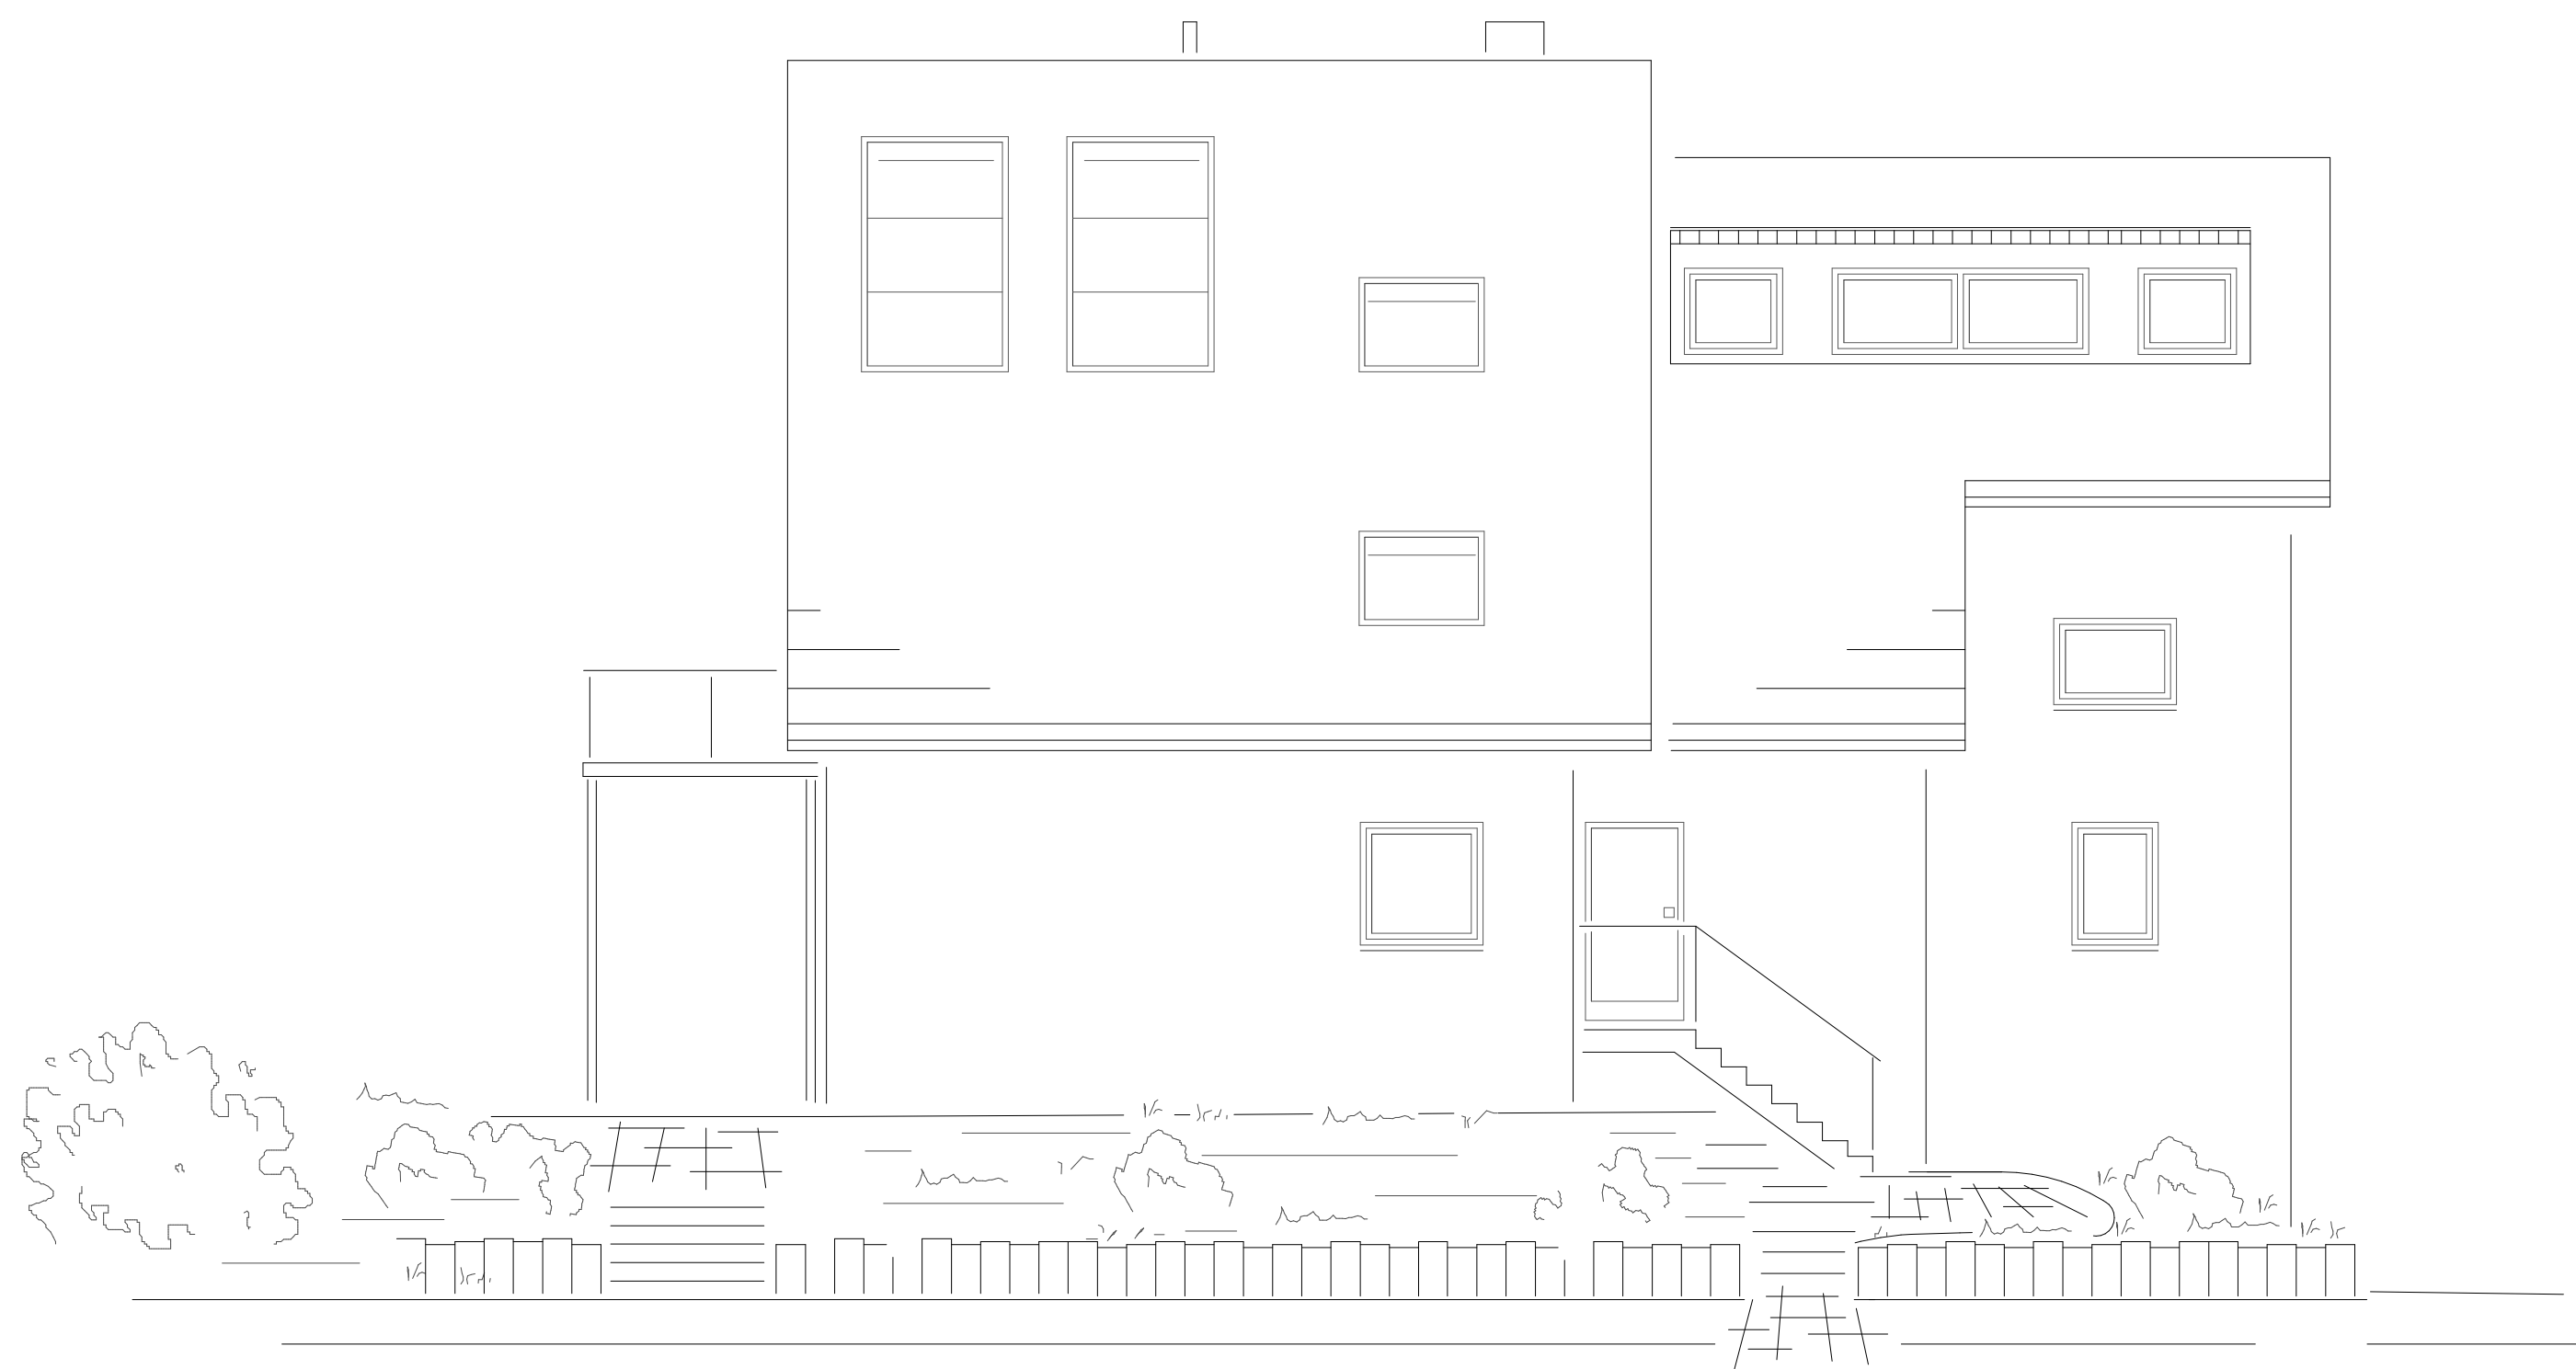

planinhalt

NORD-ANSICHT

TATORT
architekturbüro



Dipl.-Ing. Nicole Wigger
Hahnbeuler Kreuz 57
57439 Attendorn

Tel: 02722-634317 / Fax: 02722-634316

www.tatort-architektur.de

wigger@tatort-architektur.de