


Aussenfassade West/Süd EG:

Abbruch vorhandener Bauteile

Aufmauerung mit KS-Mauerwerk
Wärmedämmung
Gewebe
Putz eingefärbt dunkel uni,
Anstrich schwarz-braun

Fenster aus Stahl weiß
leicht auskragend, Befestigung mittels
Stahlabstandshalter an vorh. Stb.-Sturz
bzw. Mauerwerk neu
Festverglasung mit Fotomotivdruck auf
Folie mit Schutzfolie von innen geklebt

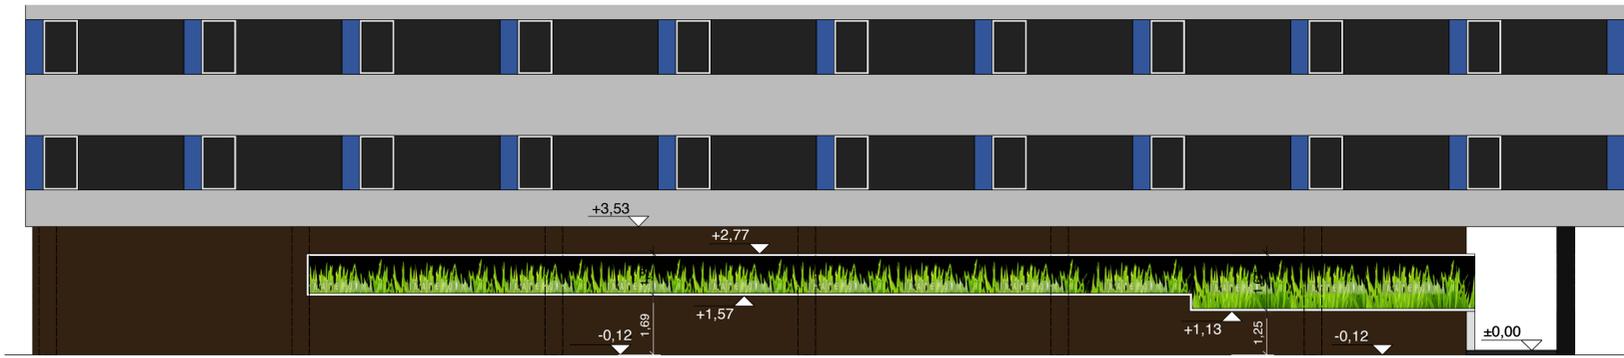

Ansicht West ohne Arkadenstützen




Ansicht Ost / Schnitt E-E

Aussenfassade Ost EG:

Abbruch vorhandener Bauteile (Decke des Flachbaus, Innenwände, FuBo)

Vollverglasung nach Osten mit Fenster aus Stahl tiefschwarz
mit Festverglasungen und 3 Stk. Drehflügeltüren
obere und untere Rahmenverbreiterung zur Befestigung an vorhandenen Bauteilen

oberer Fassadenanschluss mittels Paneel
mit neuem Abschlussblech der bestehenden Fassade
Paneelefelder als äußere Stützenabdeckung, tiefschwarz

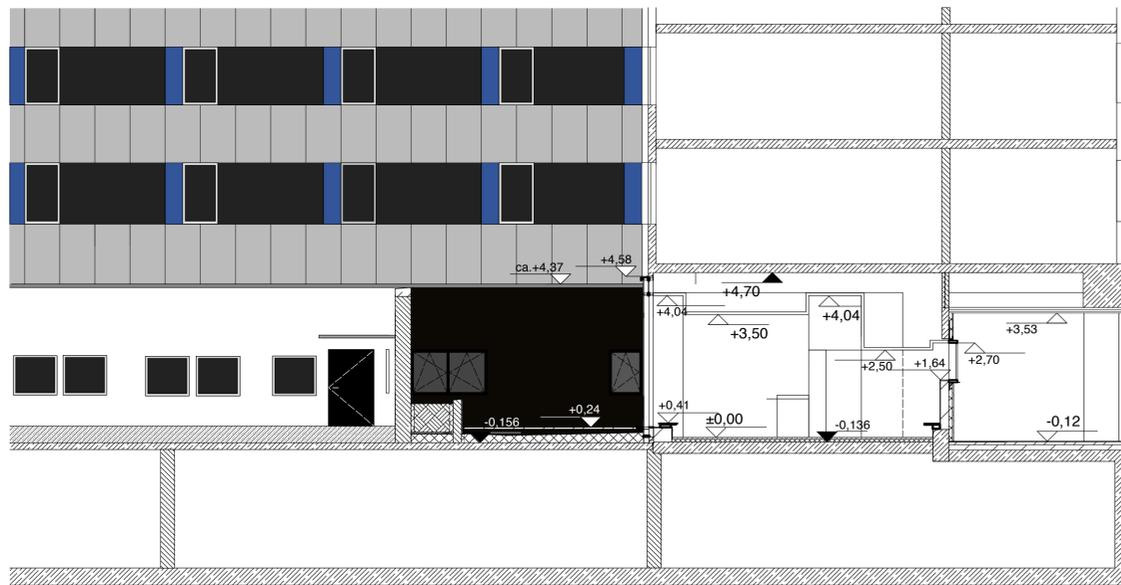

Ansicht Nord / Schnitt C-C

Aussenfassade Nord EG (Büro, Ausgabe):

Neu-Aufmauerung der Fassade EG mit
Dämmziegel
Wärmedämmung
Gewebe
Putz eingefärbt dunkel uni
Farbe schwarz-braun

Fenster aus Stahl tiefschwarz
als Drehkippflügel

Legende:

- = Stahlbeton
- = Estrich
- = Dämmung neu
- = Holz
- = Mauerwerk Bestand
- = Gipskarton-Wände/-Decken
- = Mauerwerk neu
- = Natursteinfassade Bestand

Maße sind am Bau zu prüfen und zu nehmen!

INDEX	ÄNDERUNG/ ERGÄNZUNG	DATUM	NAME
H0501	Fensteranmer aus, Beleghöhe Atrium geändert	03.08.07	mester
H0502	Fußbohle und Deckenhöhe Büro	22.08.07	mester
H0503	Änderung Tür Anlieferung nach Außen Vermesser	24.10.07	mester

ABGESTIMMT MIT PLANUNGSBETEILIGTEN						
ARCHITEKT	STATIK	ING-BAU	ELEKTRO	MEDLABOR	AUFZUG	HLS

NHN: 0,00 FFB

LIEGENSCHAFT / BAUWERK	IS-OBJEKT-NR
Chemnitz Behördenzentrum Brückenstraße 10-12 09111 Chemnitz	G0001975-10

MASSNAHME	MASSNAHMENR
Umgestaltung Kantinenversorgung	04702 E 0601
	KGR 300

PLANINHALT	PLANNR	TEIL
4xAnsichten - 2xSchnitte	H05	
	CODIERUNG PLANINHALT	
	A4-S2	


PLANSTAND	PLANSTAND	BEARSTAND
Ausführungsunterlage	AFUF	A

PLANVERFASSER HOCHBAU	BEARBEITET/ GEZEICHNET	PLANDATUM
dma deckert mester architekten Mischer: 74b 99086 erfnt Tel: 0361/7450481 fax: 0361/7450503 mail@dmarchitekten.de	Mester	01.09.2008
	UNTERSCHRIFT	

FACHPLANNER	BEARBEITET/ GEZEICHNET	PLANDATUM
dma deckert mester architekten Mischer: 74b 99086 erfnt Tel: 0361/7450481 fax: 0361/7450503 mail@dmarchitekten.de	Mester	01.09.2008
	UNTERSCHRIFT	

BAUHERR	UNTERSCHRIFT	UNTERSCHRIFT
SIB Staatsbetrieb Sächsisches Immobilien- und Baumanagement Niederlassung Chemnitz Brückenstraße 12 09111 Chemnitz Tel.: 0371 / 457-0 Fax: 0371 / 457-4611		
	DATUM	DATUM

PLANNR	DATEI
G0001975-10_AFUF_A_300_A4-S2_070513	
DATEI	DATEI

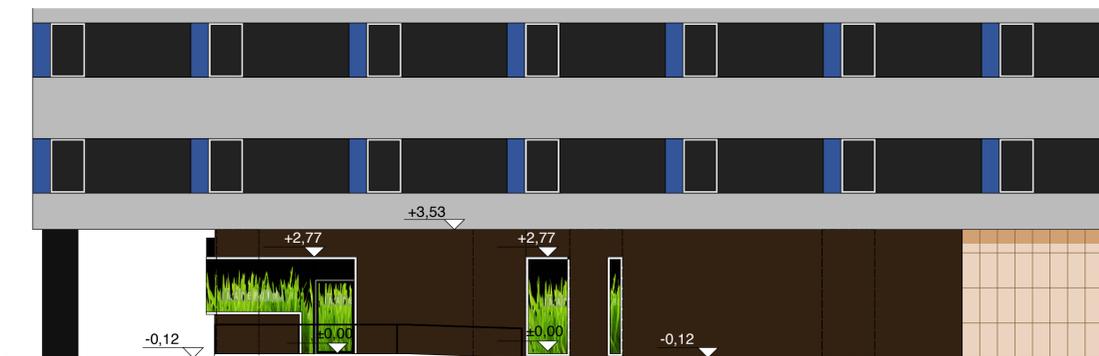

Ansicht Süd ohne Arkadenstützen