




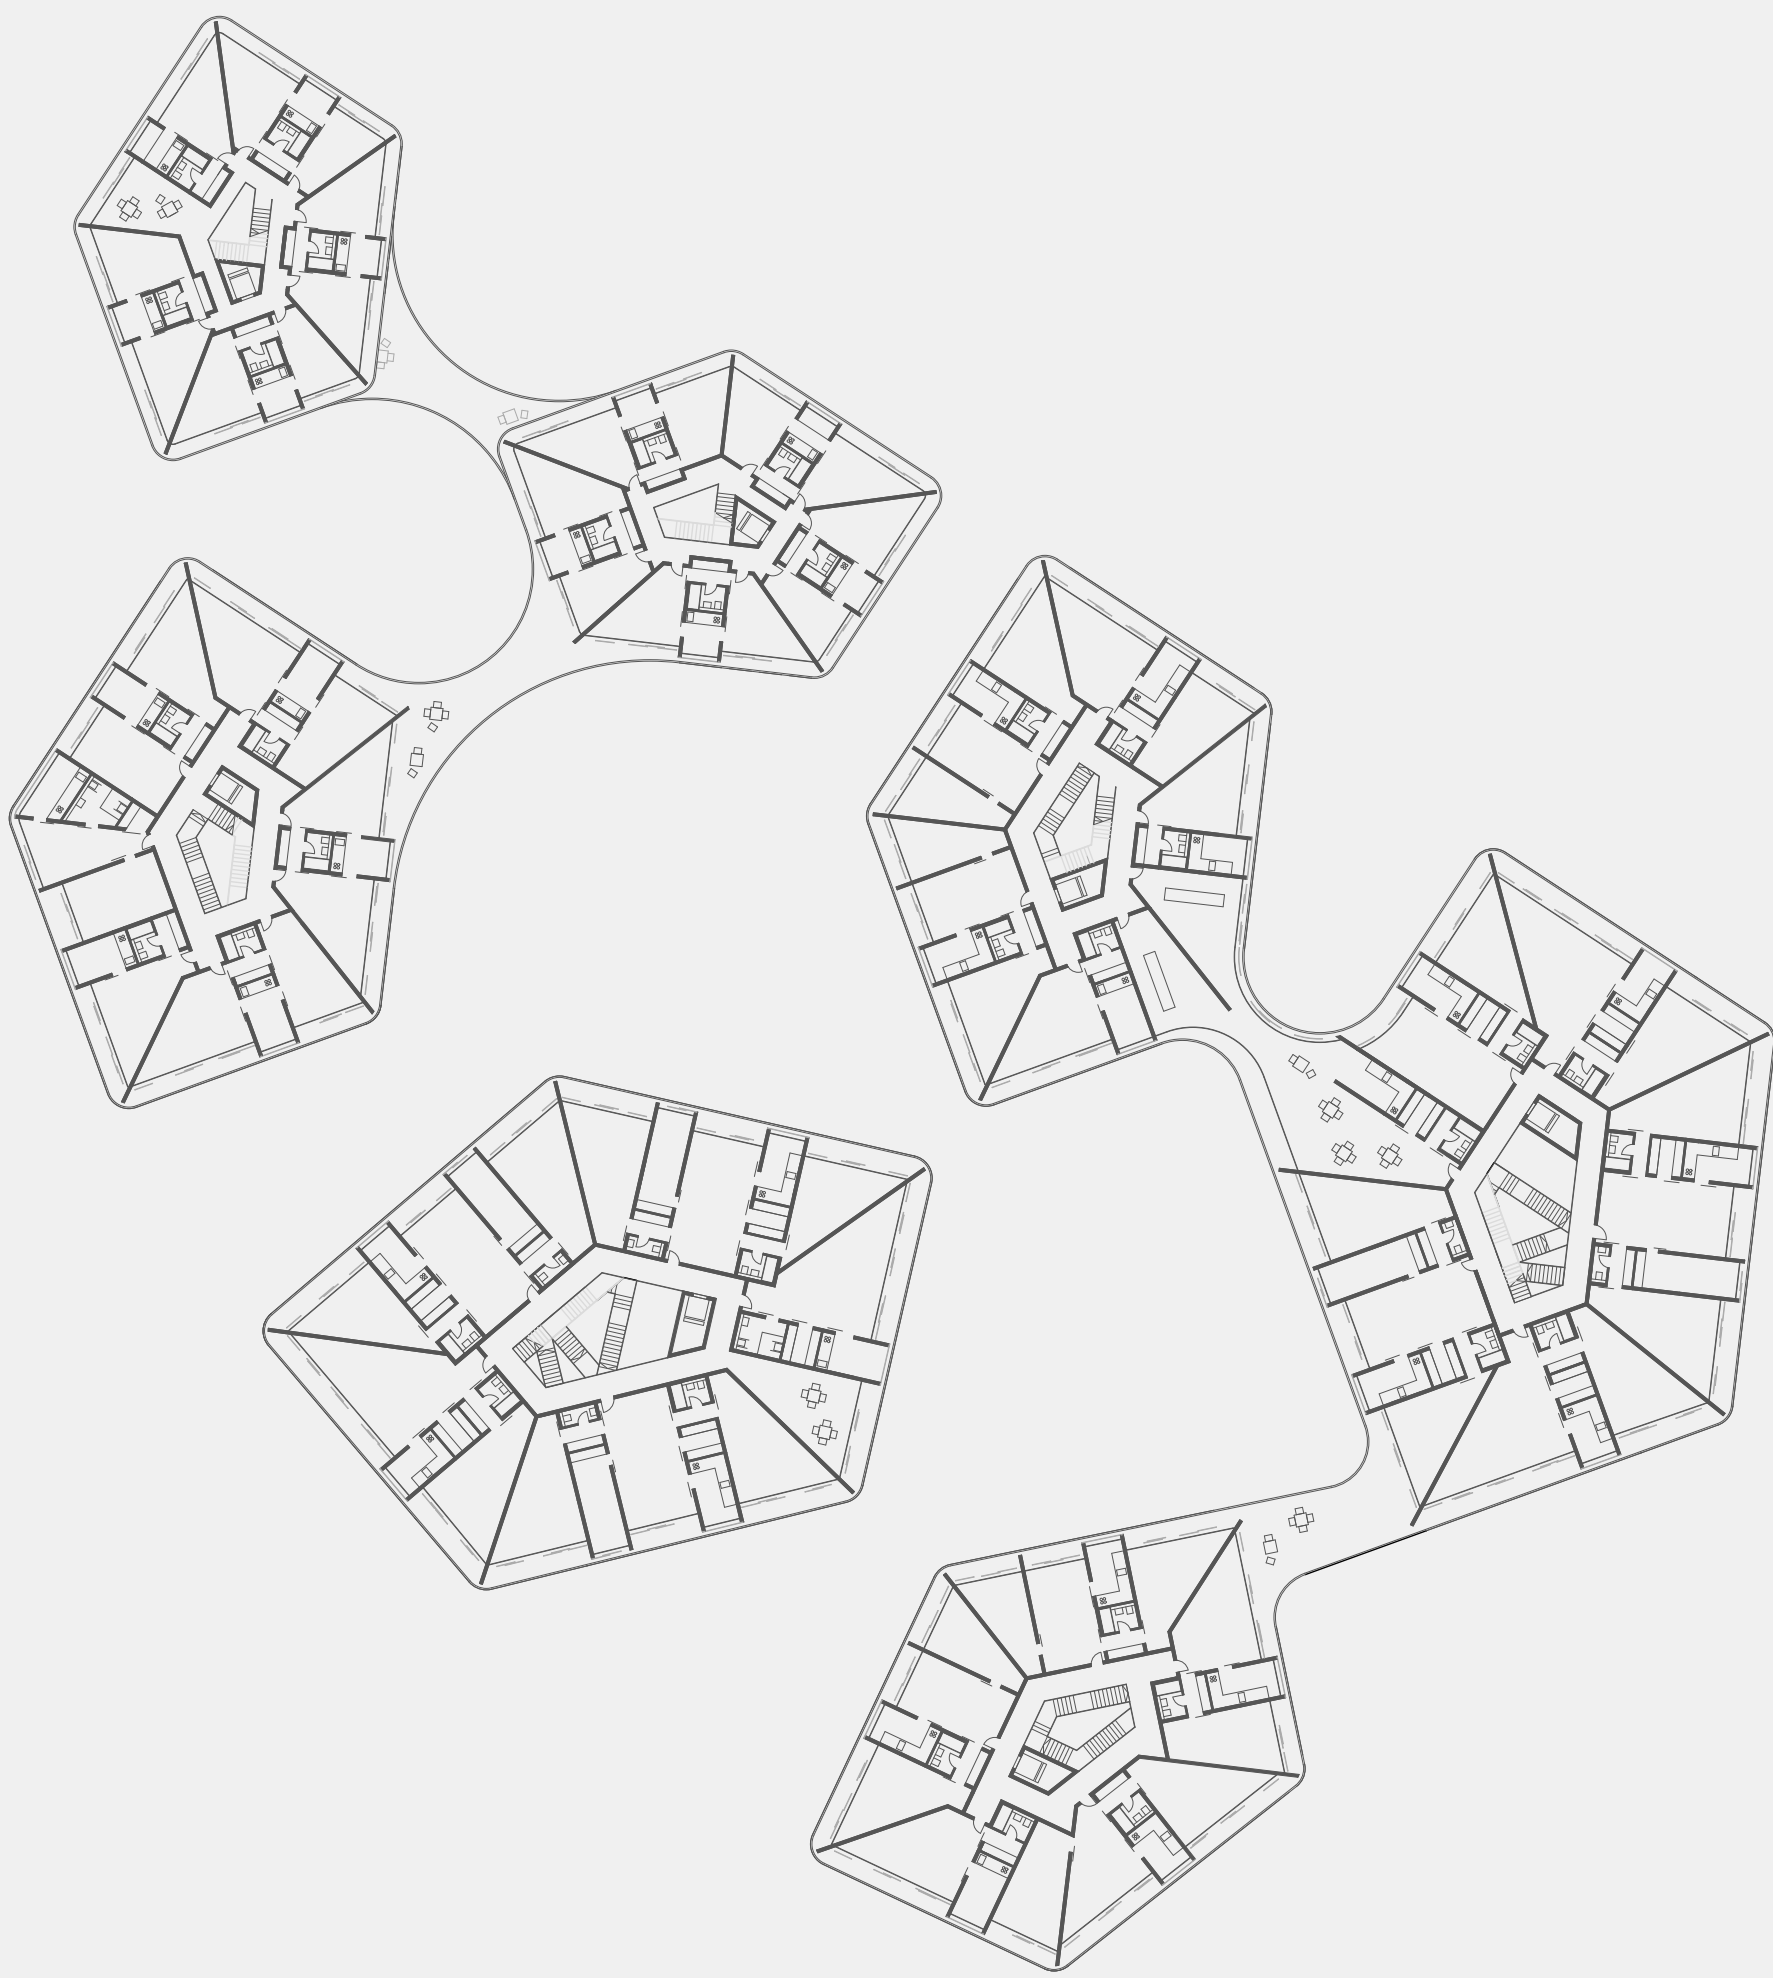


Grundriss 2. OG M 1:500

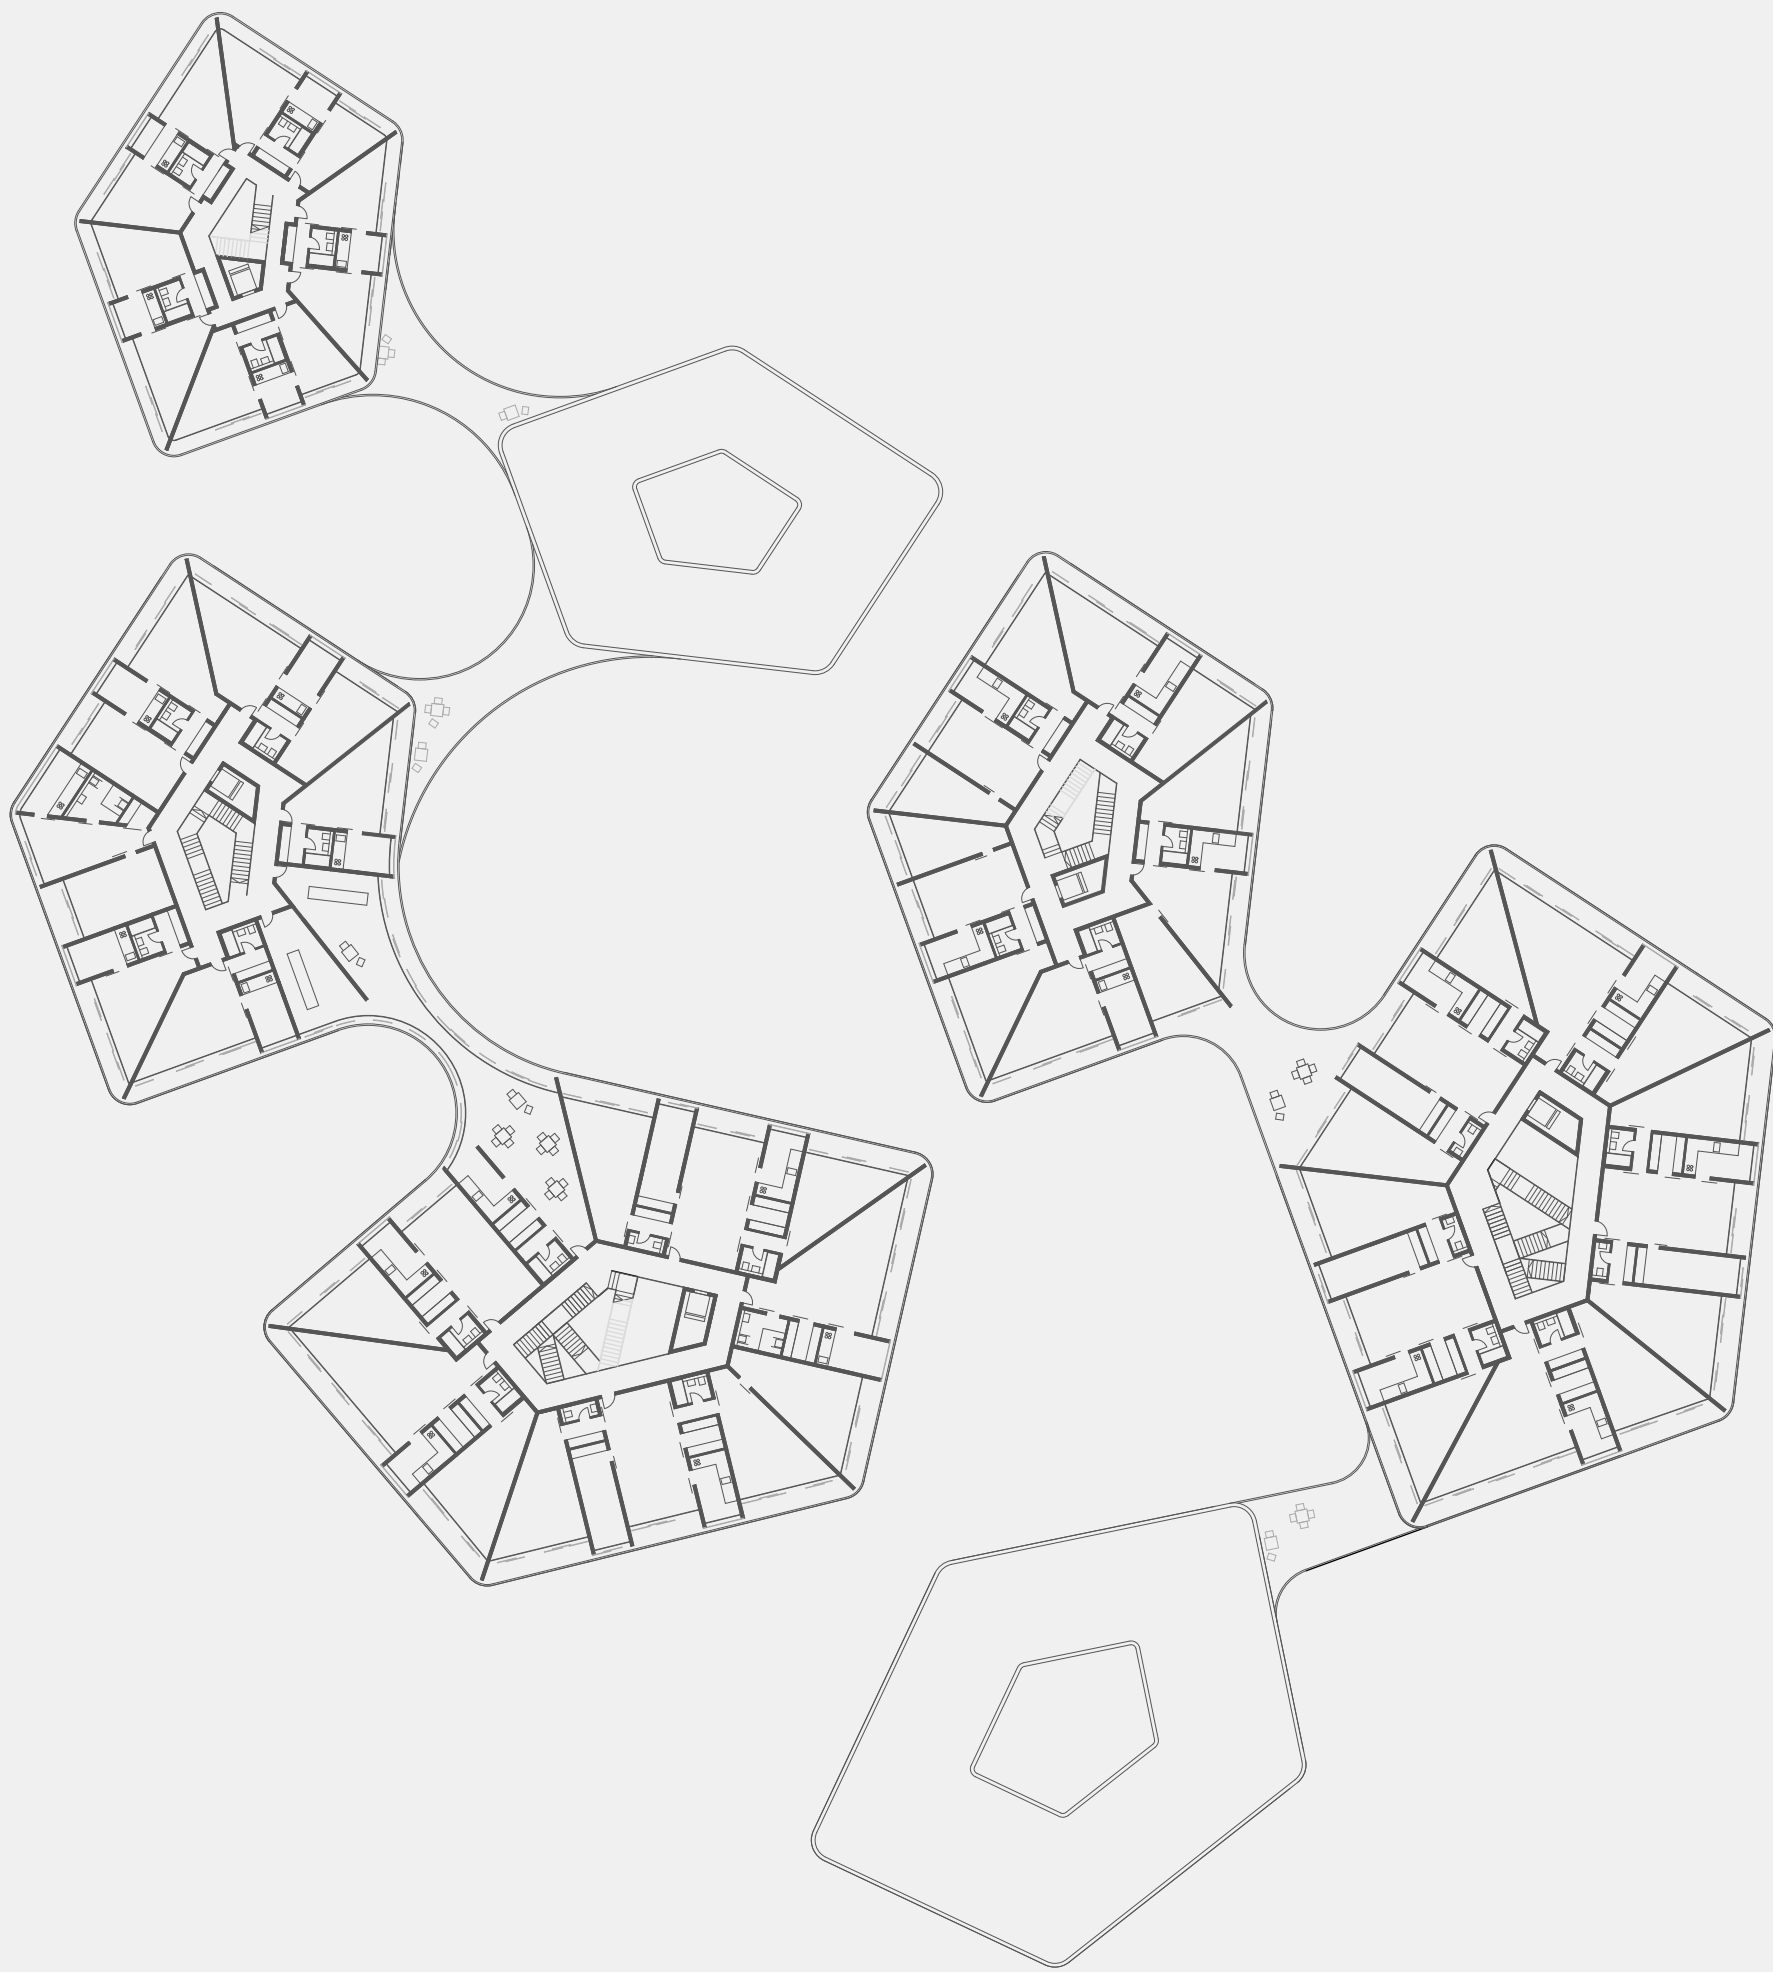


Grundriss 3. OG M 1:500

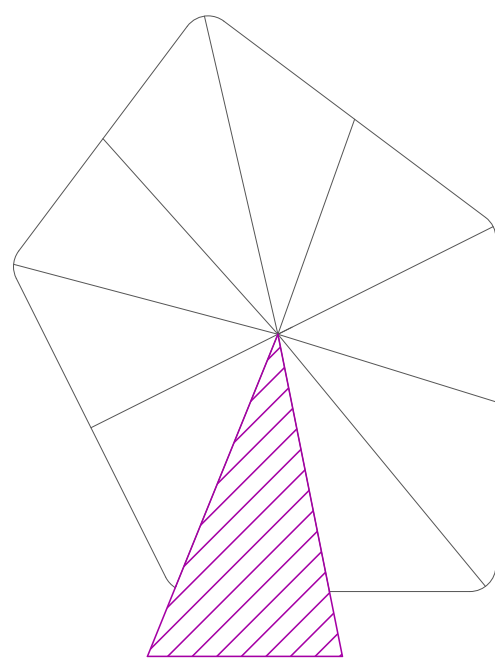


_ Eingangssituation

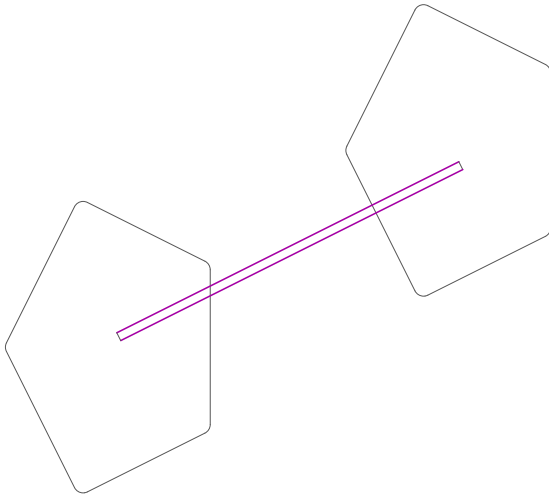

_ Verbindung

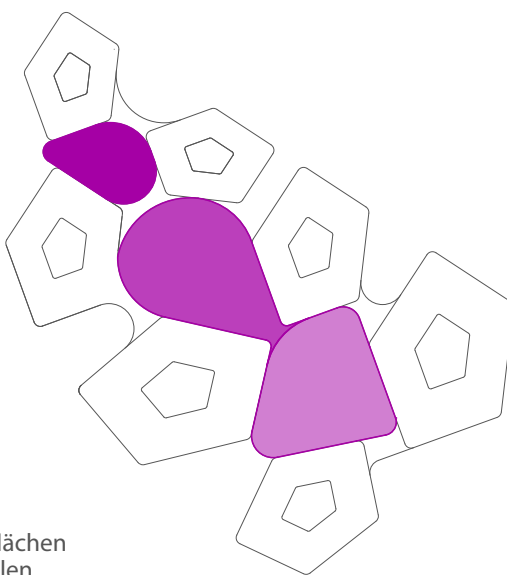

Freiflächen
■ Spielen
■ Wasser
■ Sonnensegel

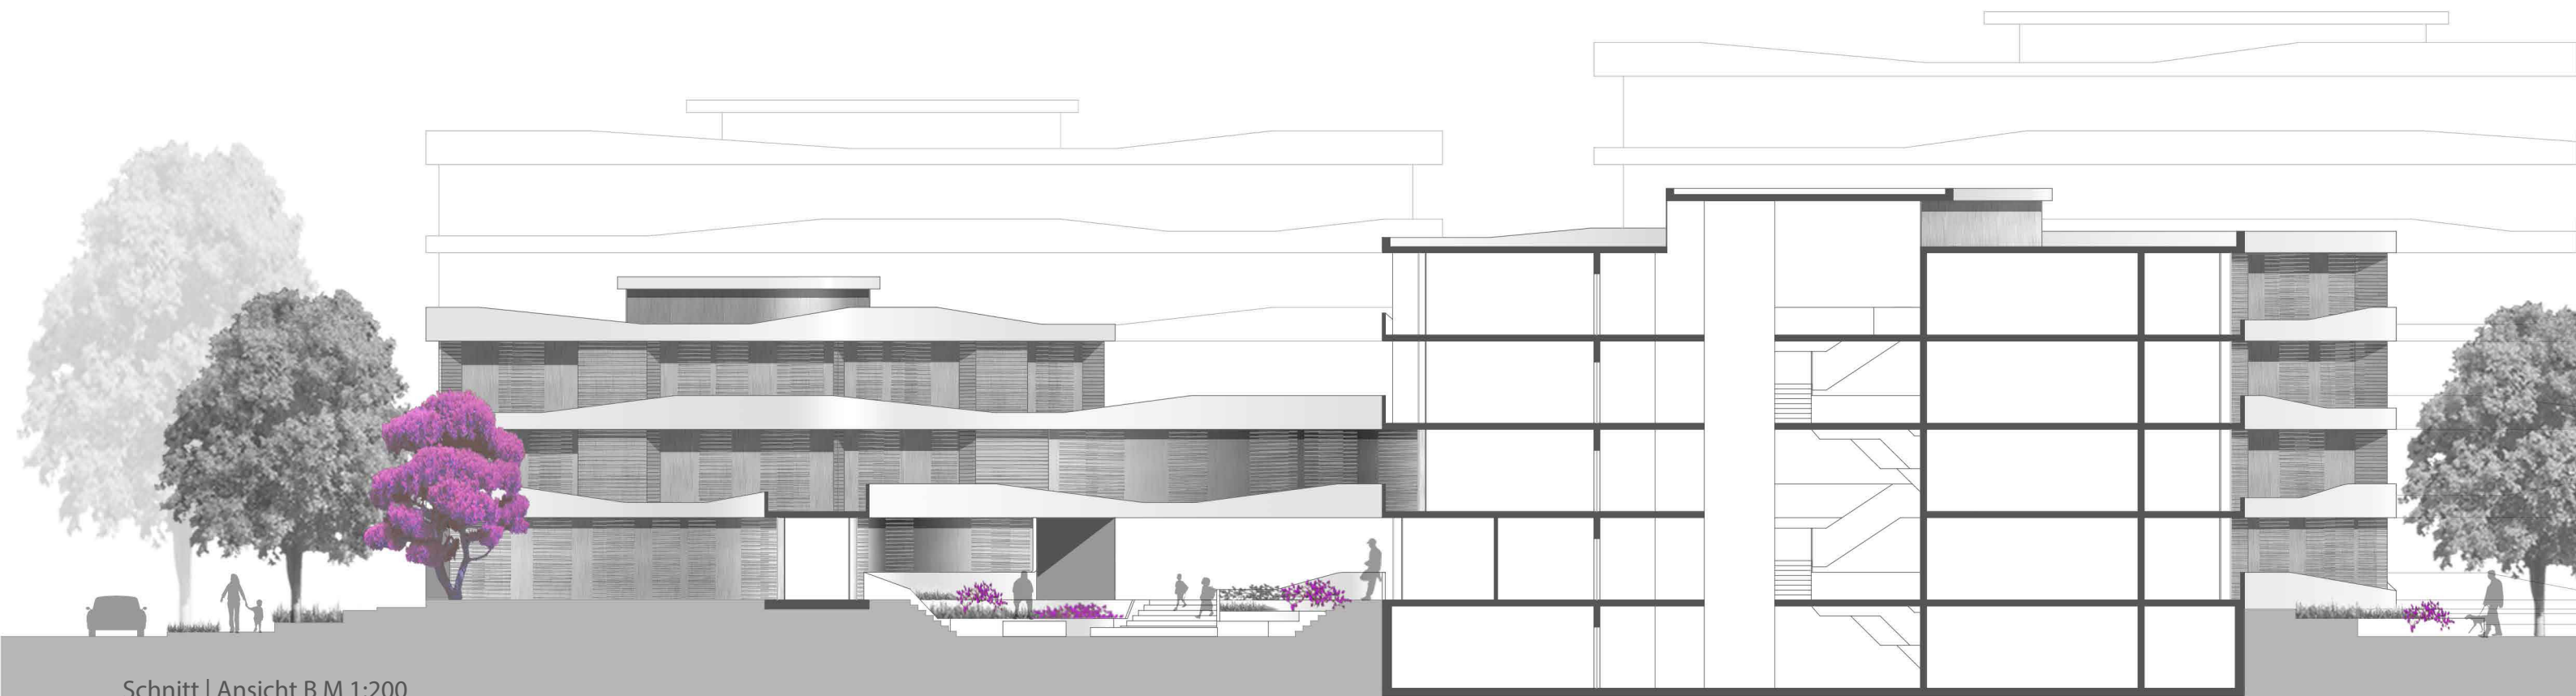

Schnitt | Ansicht B M 1:200