


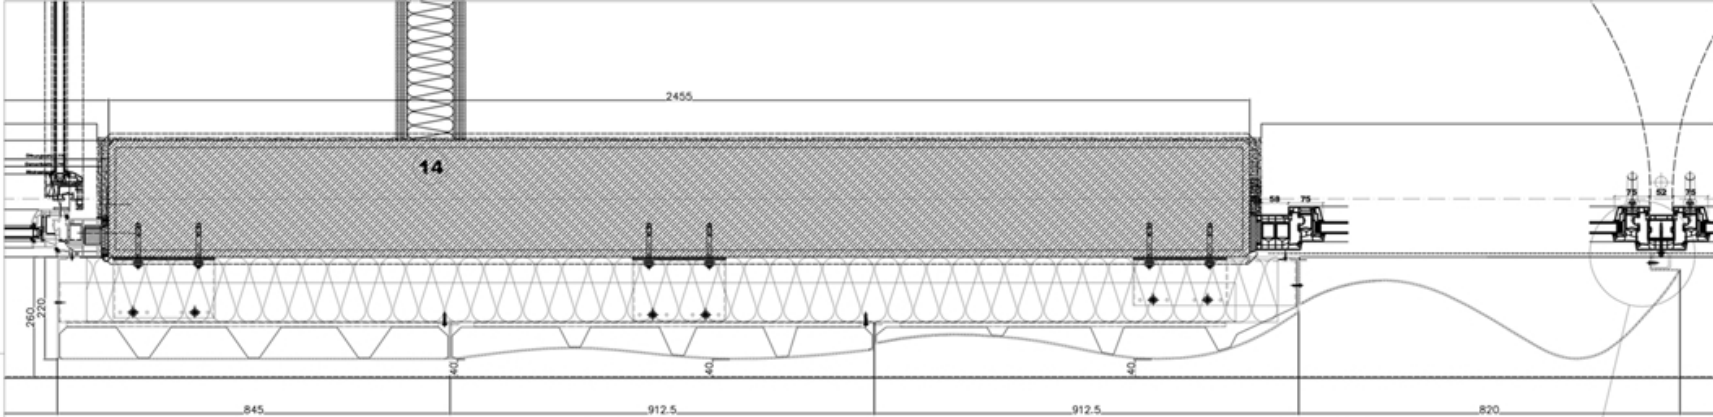

Ausschnitt Welle Fensterbereich

Detail Fensteranschluss