


Ansicht Variante 1

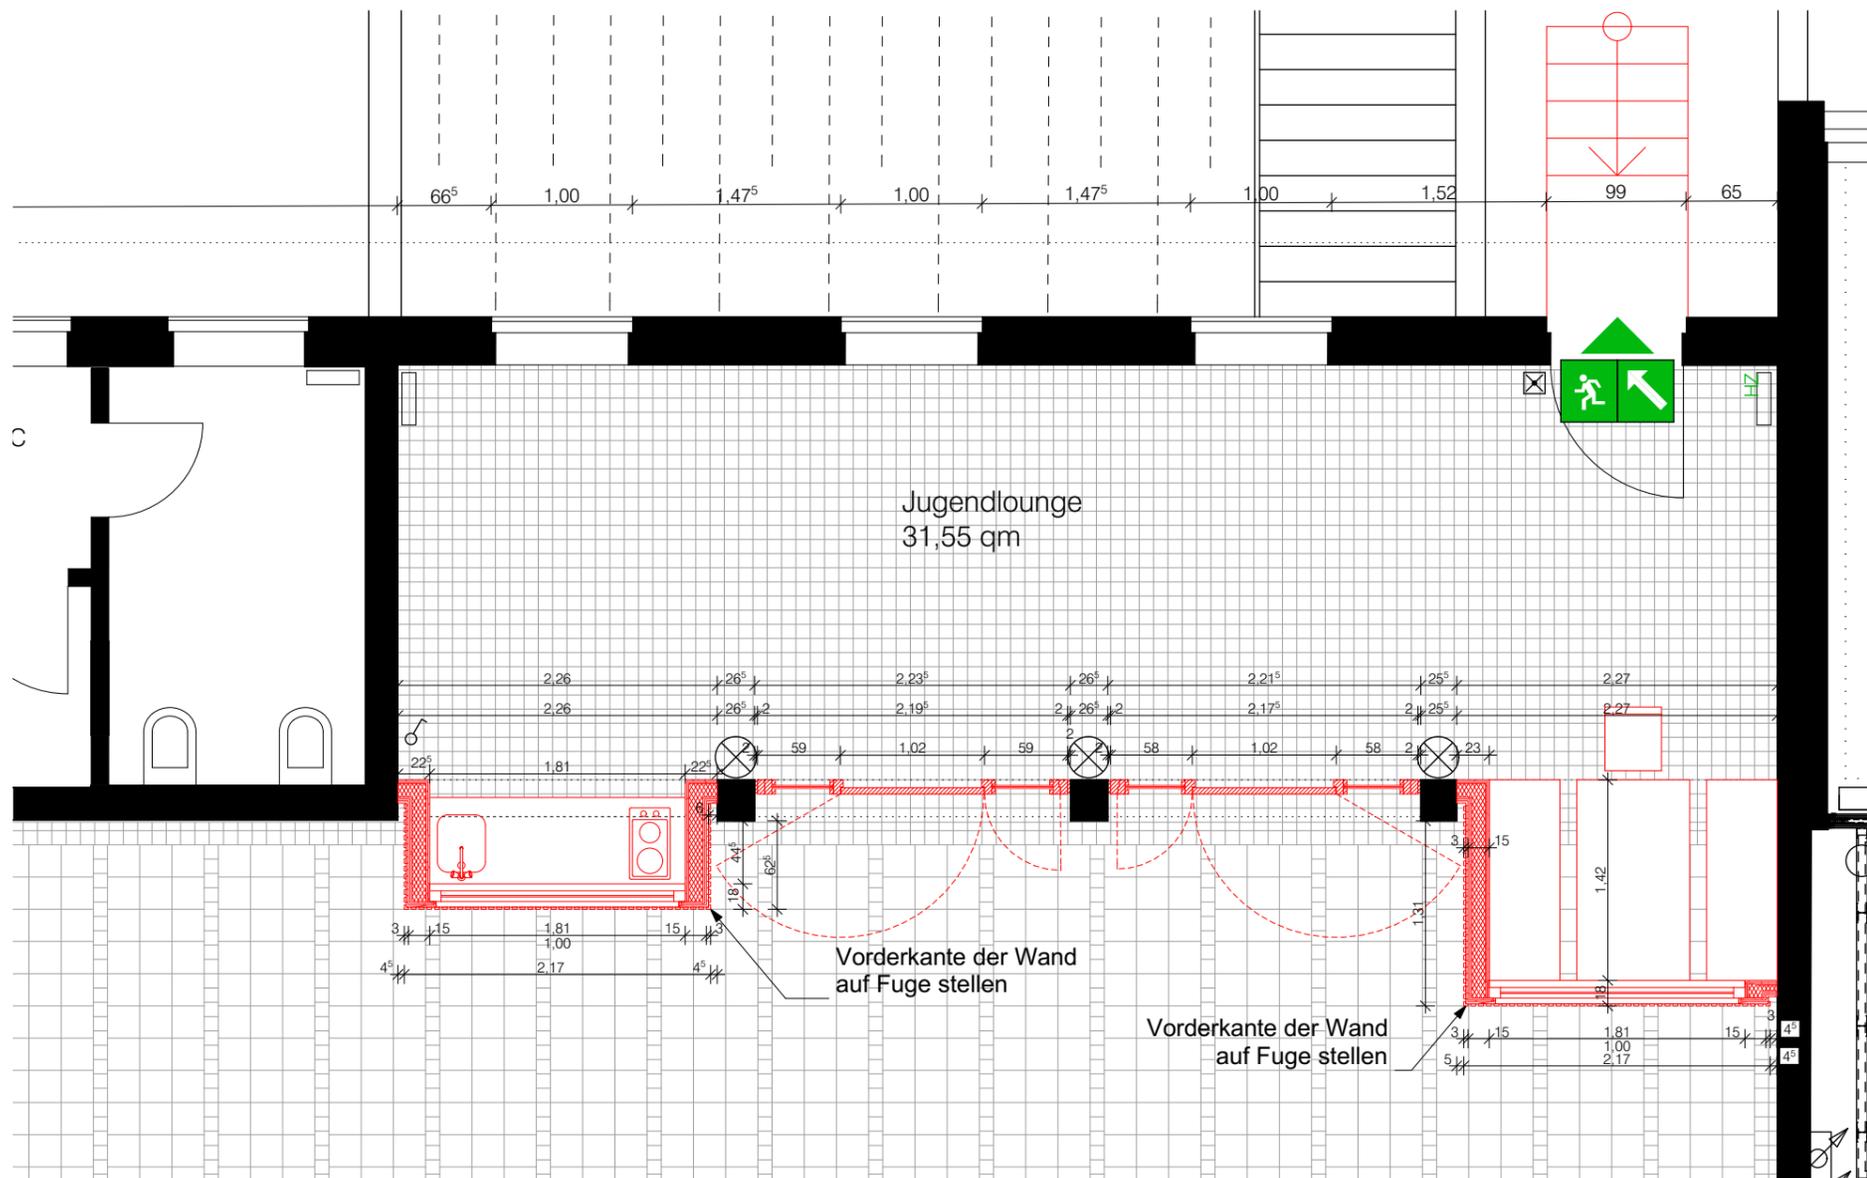

Grundriss

ALLE MASSE SIND VOM AUFTRAGNEHMER AM BAU ZU PRÜFEN! MASZUNSTIMMIGKEITEN SIND SOFORT MIT DEM ARCHITECTEN ZU KLÄREN. FÜR MASZFEHLER HAFTET ALLEIN DER AUFTRAGNEHMER. BEI DEN AUSFÜHRUNGEN SIND DIE PLANUNGEN DER FACHINGENIEURE SOWIE DIE ANGABEN DER SONDERFACHLEUTE ZU BEACHTEN. FIRMEDETAILS UND AUSFÜHRZEICHNUNGEN GELTEN NUR MIT DEM GENEHMIGUNGSVERMERK DES ARCHITECTEN. DIE KOORDINIERUNGSPFLICHT DES AUFTRAGNEHMERS BLEIBT UNBERÜHRT; DIES UNTERLAGE IST URHEBERRECHTLICH GESCHÜTZT. IHRE VERVIELFÄLTIGUNG, MITTEILUNG, ODER ÜBERLASSUNG AN DRITTE SOWIE DIE VERWERTUNG OHNE UNSER EINVERSTÄNDNIS IST UNTERSAGT UND GEMÄß § 106ff UmG UND § 18 UWG STRAFBAR.

BAUVORHABEN

Sanierung Glockenturm

Bei der Paul-Gerhardt-Kirche 2 22761 Hamburg

BAUHERR

Gemeinde der Paul-Gerhardt-Kirche
Bei der Paul-Gerhardt-Kirche 2 22761 Hamburg

PLANUNG

Dipl.-Ing. Ulrich Garbe
Lyserstraße 8 T 040 / 31704696
22761 Hamburg F 040 / 31704698

PLAN


AUSFÜHRUNGSPLANUNG
Jugendloung Grundriss Ansicht

M. 1:50 / A3

INDEX

C


29.08.2016

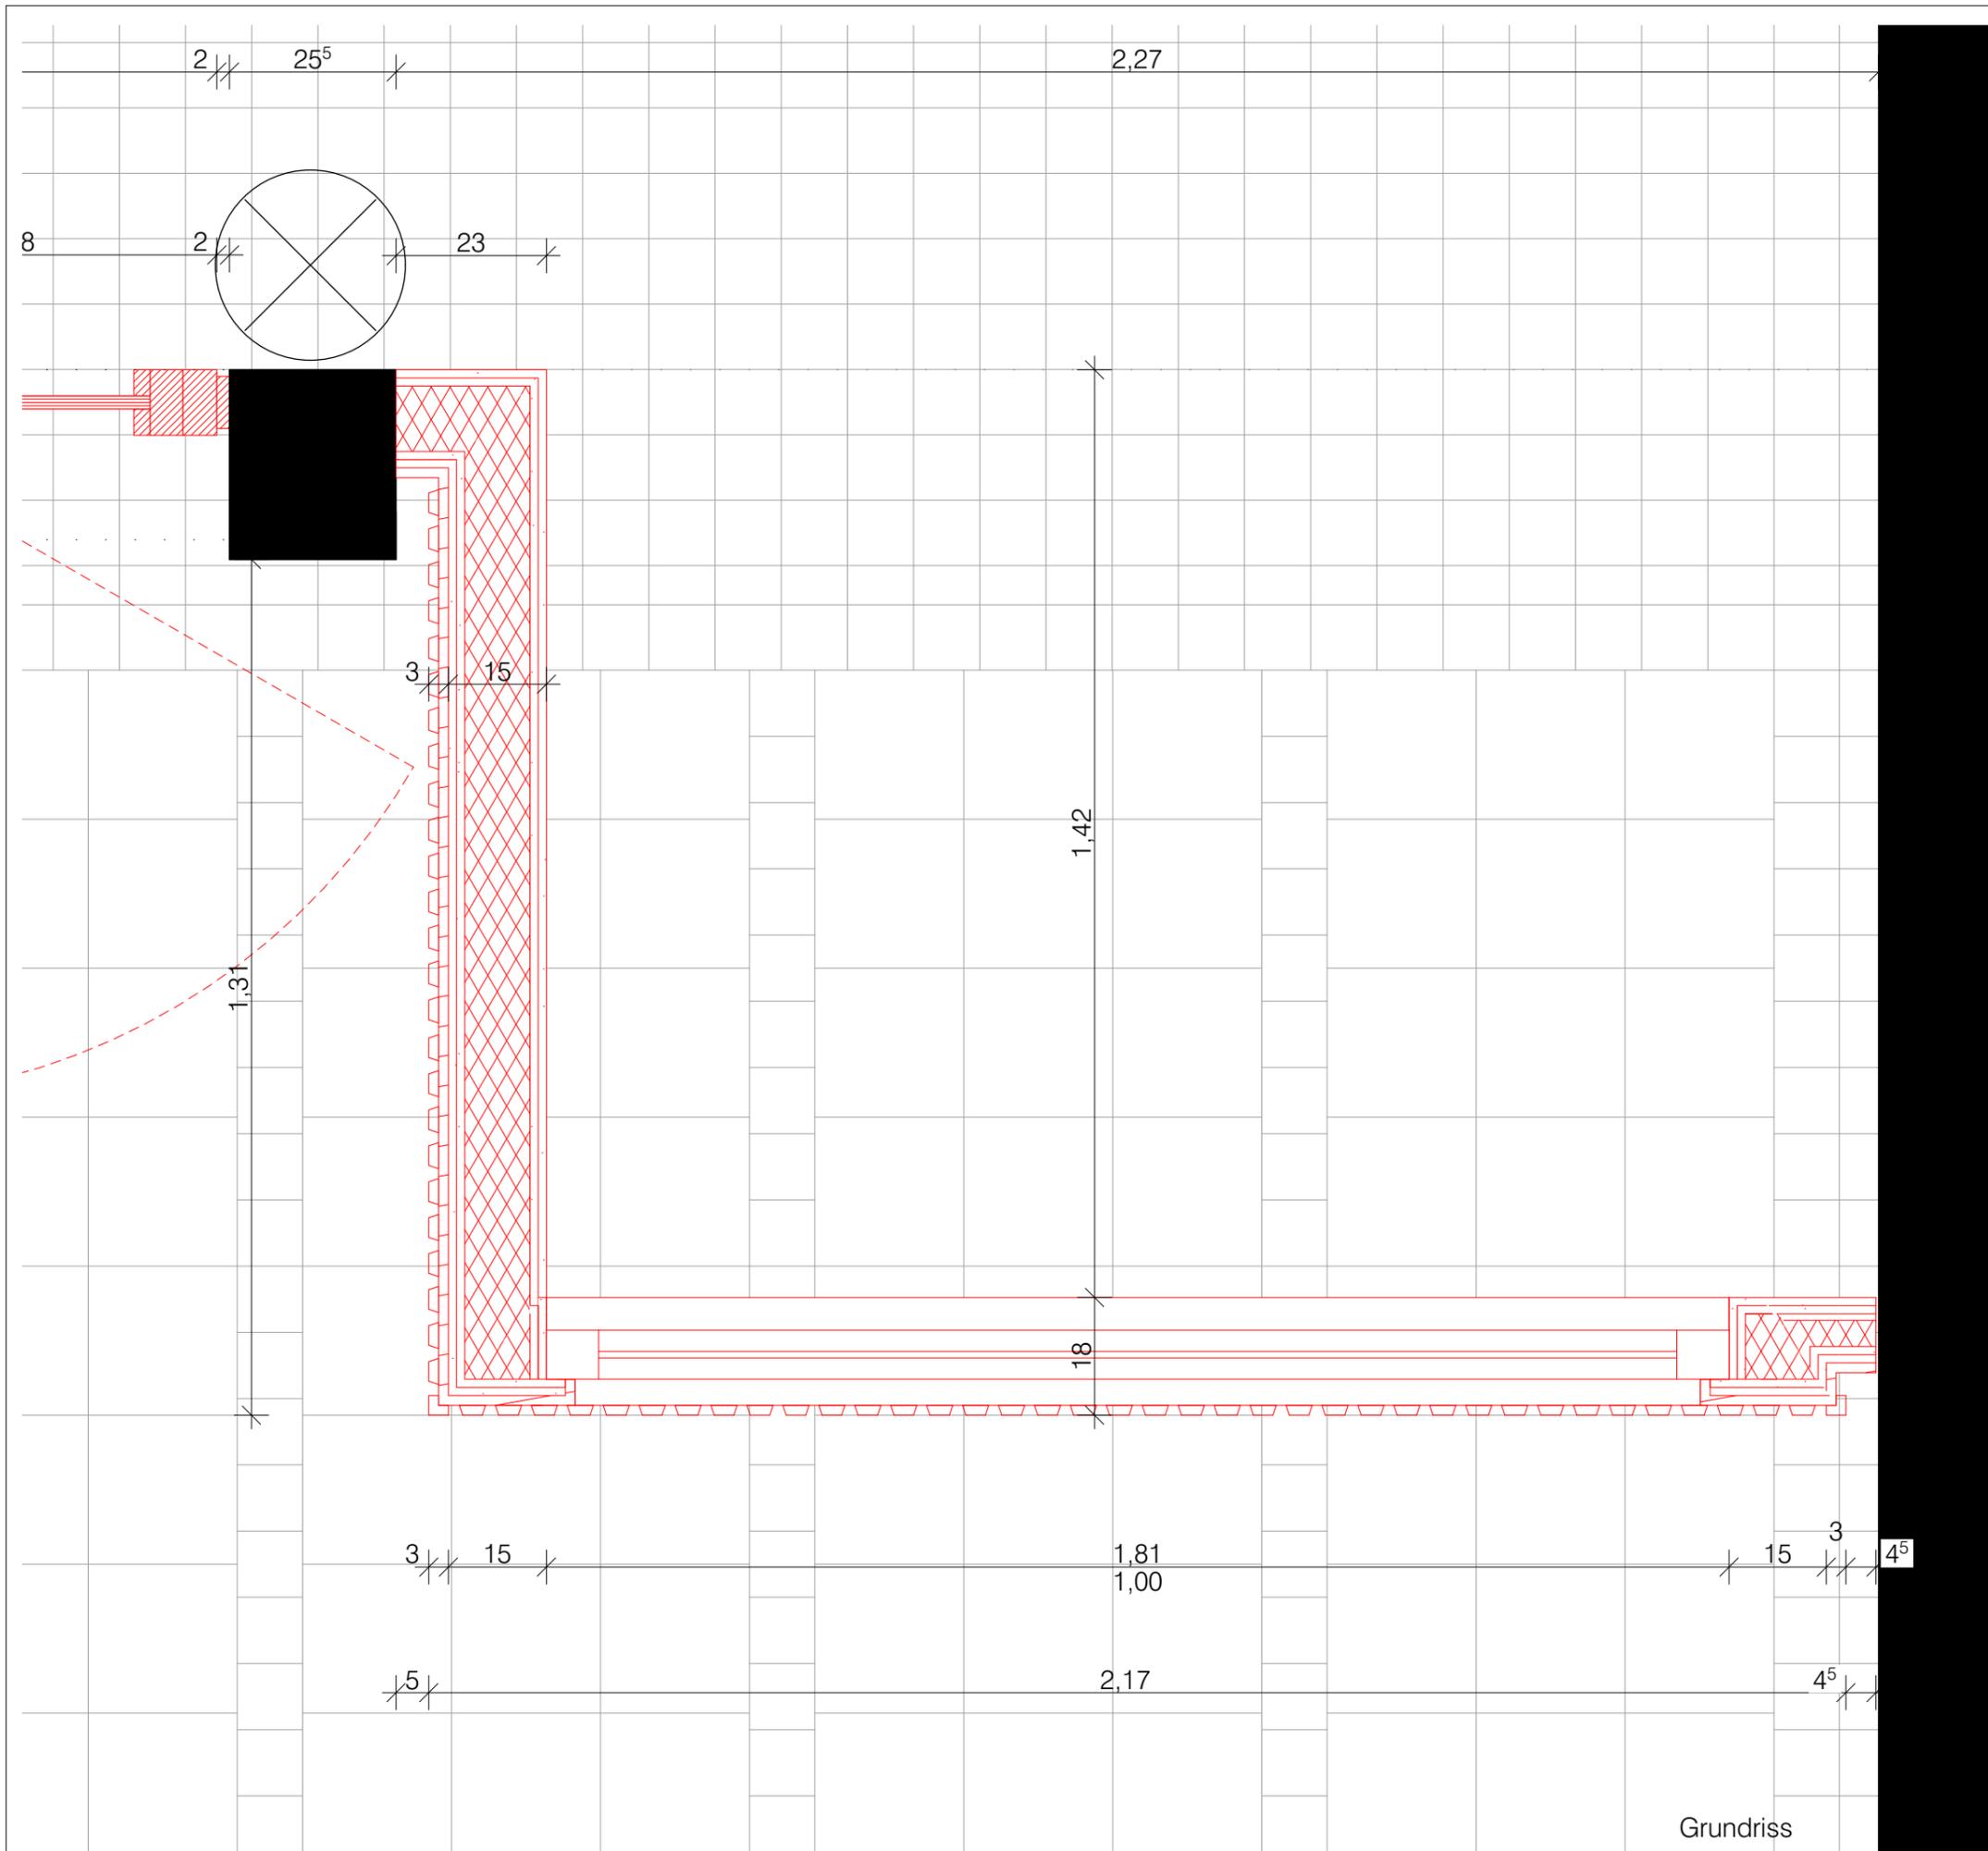

Grundriss

ALLE MASSE SIND VOM AUFTRAGNEHMER AM BAU ZU PRÜFEN!
 MASZUNSTIMMIGKEITEN SIND SOFORT MIT DEM ARCHitekten ZU KLÄREN. FÜR
 MASZFEHLER HAFTET ALLEIN DER AUFTRAGNEHMER. BEI DEN AUSFÜHRUNGEN
 SIND DIE PLANUNGEN DER FACHINGENIEURE SOWIE DIE ANGABEN DER
 SONDERFACHLEUTE ZU BEACHTEN. FIRMENDETAILS UND
 AUSFÜHRZEICHNUNGEN GELTEN NUR MIT DEM GENEHMIGUNGSVERMERK DES
 ARCHitekten. DIE KOORDINIERUNGSPFLICHT DES AUFTRAGNEHMERS BLEIBT
 UNBERÜHRT; DIES UNTERLAGE IST URHEBERRECHTLICH GESCHÜTZT. IHRE
 VERVIELFÄLTIGUNG, MITTEILUNG, ODER ÜBERLASSUNG AN DRITTE SOWIE DIE
 VERWERTUNG OHNE UNSER EINVERSTÄNDNIS IST UNTERSAGT UND GEMÄß
 § 106ff UmG UND § 18 UWG STRAFBAR.


BAUVORHABEN	
Sanierung Glockenturm	
Bei der Paul-Gerhardt-Kirche 2	22761 Hamburg
BAUHERR	
Gemeinde der Paul-Gerhardt-Kirche	
Bei der Paul-Gerhardt-Kirche 2	22761 Hamburg
PLANUNG	
Dipl.-Ing. Ulrich Garbe	
Lyserstraße 8 22761 Hamburg	T 040 / 31704696 F 040 / 31704698
PLAN	INDEX
AUSFÜHRUNGSPLANUNG Jugendlounge Detail Nische	C
M. 1:10 / A3	29.08.2016

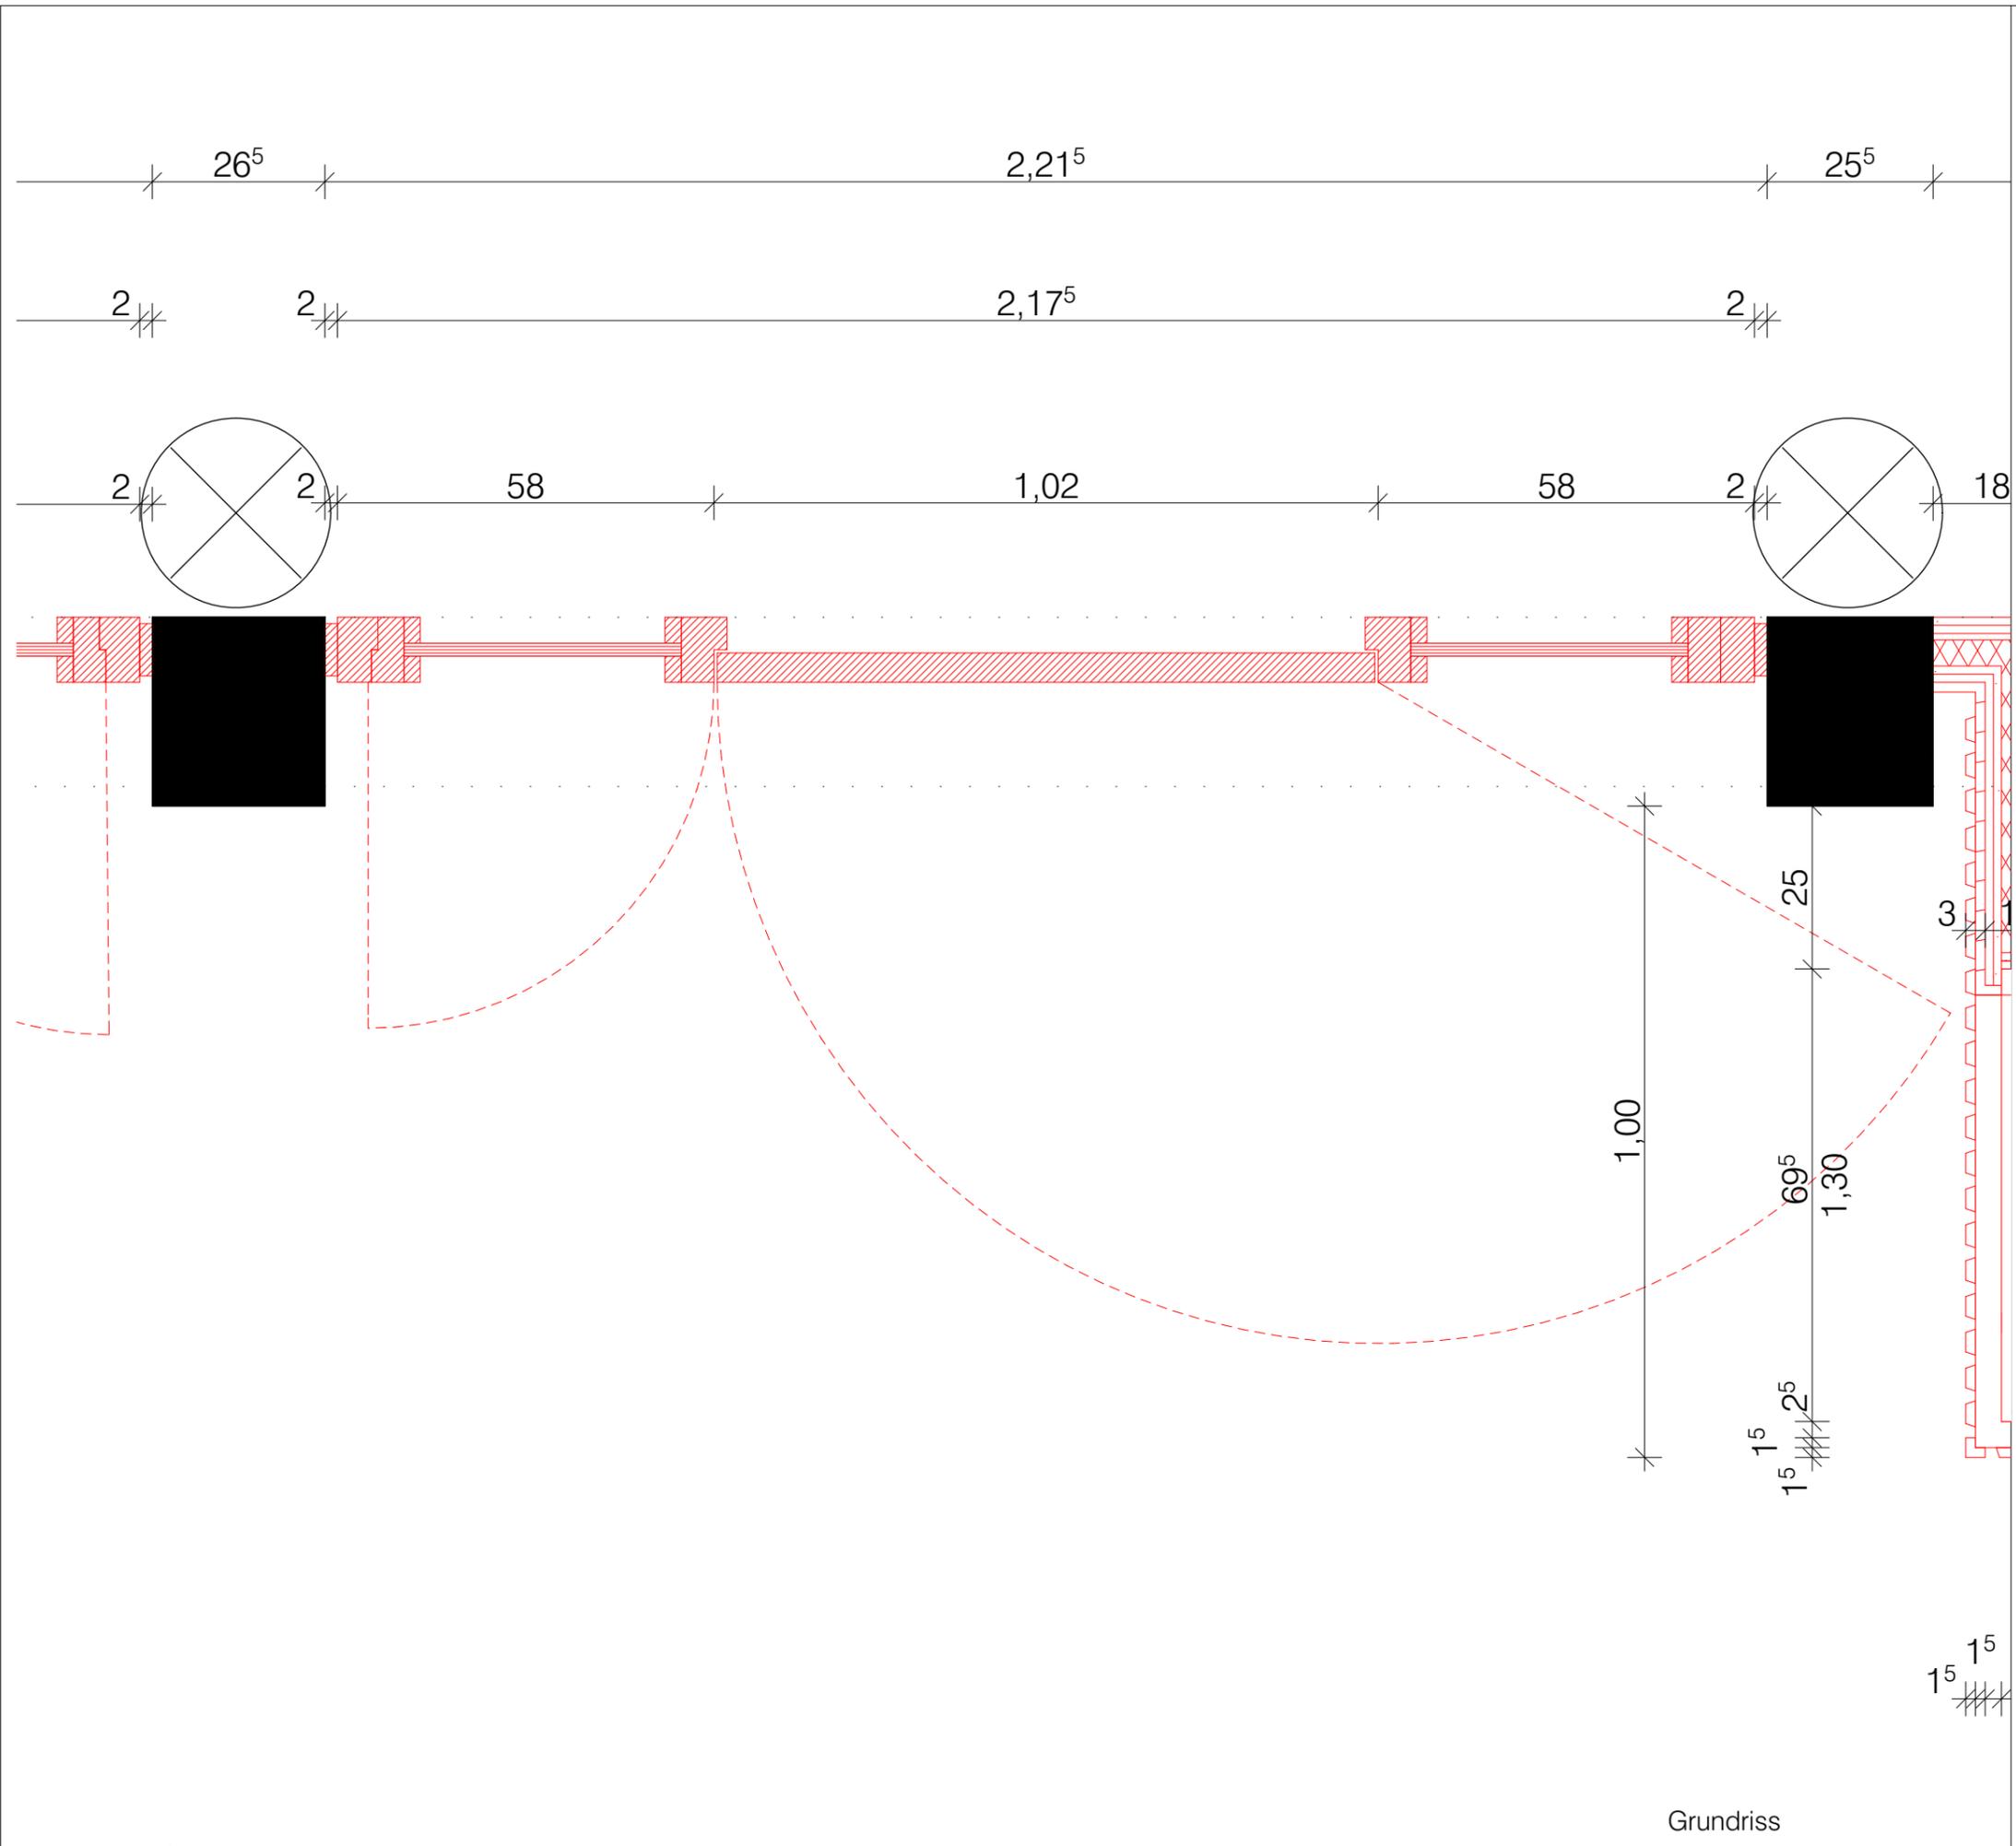

Grundriss

ALLE MASSE SIND VOM AUFTRAGNEHMER AM BAU ZU PRÜFEN!
 MASZUNSTIMMIGKEITEN SIND SOFORT MIT DEM ARCHITEKTEN ZU KLÄREN. FÜR
 MASZFEHLER HAFTET ALLEIN DER AUFTRAGNEHMER. BEI DEN AUSFÜHRUNGEN
 SIND DIE PLANUNGEN DER FACHINGENIEURE SOWIE DIE ANGABEN DER
 SONDERFACHLEUTE ZU BEACHTEN. FIRMENDETAILS UND
 AUSFÜHRZEICHNUNGEN GELTEN NUR MIT DEM GENEHMIGUNGSVERMERK DES
 ARCHITEKTEN. DIE KOORDINIERUNGSPFLICHT DES AUFTRAGNEHMERS BLEIBT
 UNBERÜHRT. DIES UNTERLAGE IST URHEBERRECHTLICH GESCHÜTZT. IHRE
 VERVIELFÄLTIGUNG, MITTEILUNG, ODER ÜBERLASSUNG AN DRITTE SOWIE DIE
 VERWERTUNG OHNE UNSER EINVERSTÄNDNIS IST UNTERSAGT UND GEMÄSS
 § 106ff UrhG UND § 18 UWG STRAFBAR.


BAUVORHABEN	
Sanierung Glockenturm	
Bei der Paul-Gerhardt-Kirche 2	22761 Hamburg
BAUHERR	
Gemeinde der Paul-Gerhardt-Kirche	
Bei der Paul-Gerhardt-Kirche 2	22761 Hamburg
PLANUNG	
Dipl.-Ing. Ulrich Garbe	
Lyserstraße 8 22761 Hamburg	T 040 / 31704696 F 040 / 31704698
PLAN	INDEX
AUSFÜHRUNGSPLANUNG Jugendloung DetailTür M. 1:10 / A3	C 29.08.2016

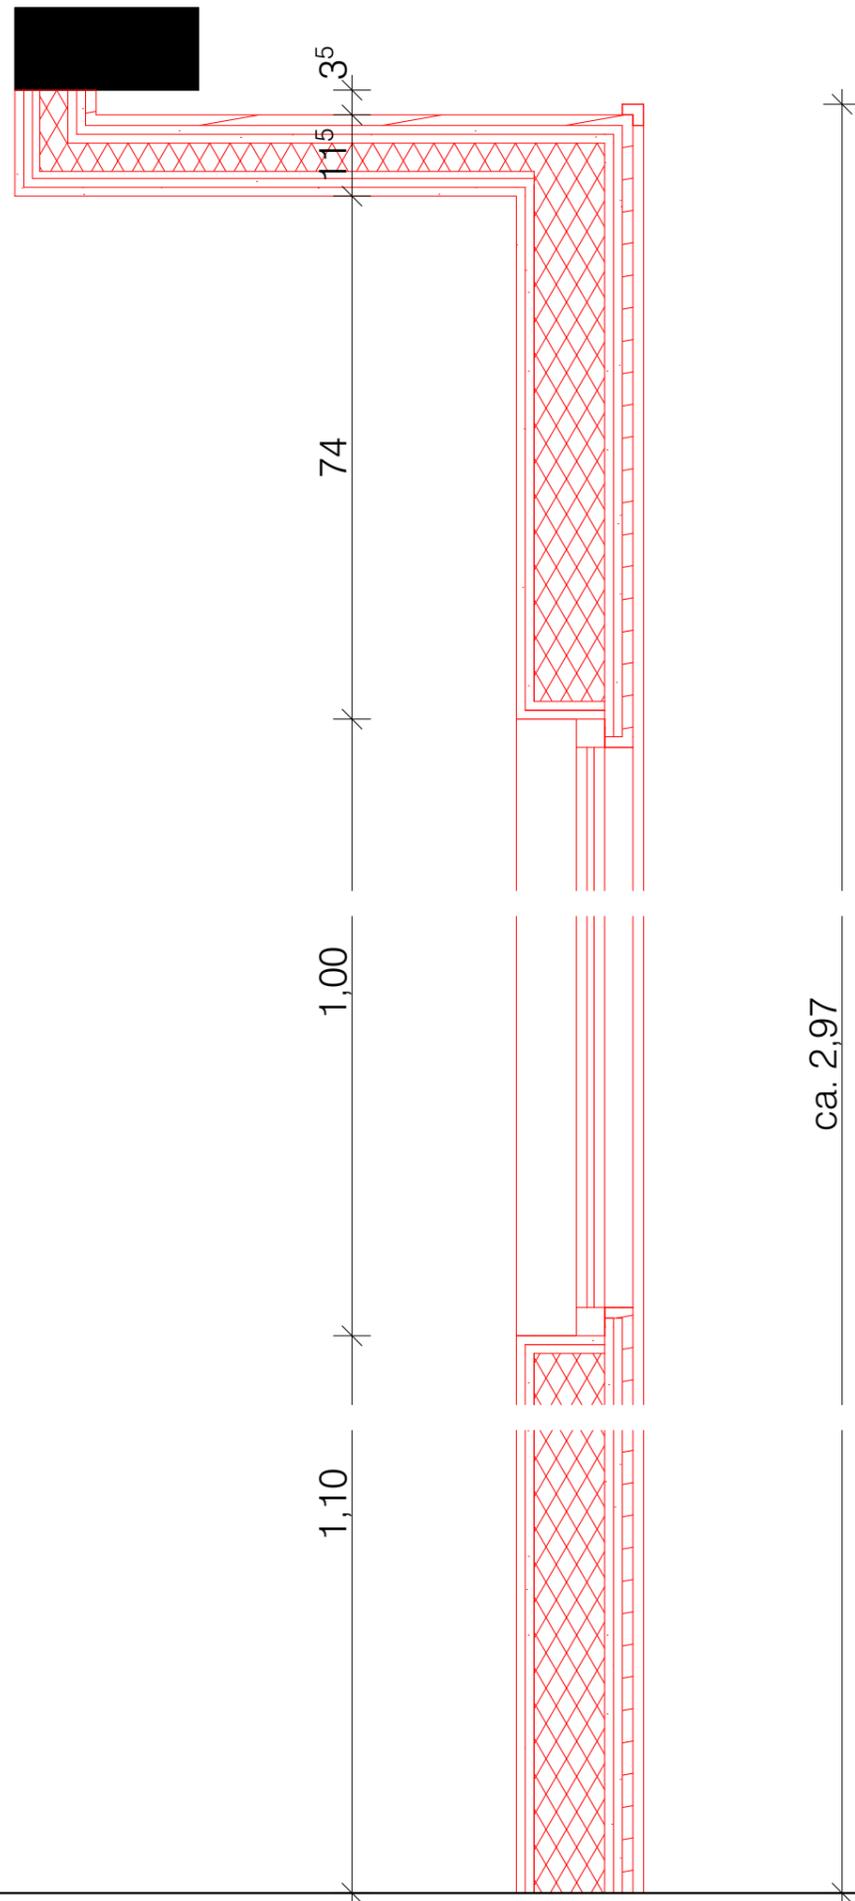

Schnitt Nische

ALLE MASSE SIND VOM AUFTRAGNEHMER AM BAU ZU PRÜFEN! MASZUNSTIMMIGKEITEN SIND SOFORT MIT DEM ARCHITEKTEN ZU KLÄREN. FÜR MASZFEHLER HAFTET ALLEIN DER AUFTRAGNEHMER. BEI DEN AUSFÜHRUNGEN SIND DIE PLANUNGEN DER FACHINGENIEURE SOWIE DIE ANGABEN DER SONDERFACHLEUTE ZU BEACHTEN. FIRMENDETAILS UND AUSFÜHRZEICHNUNGEN GELTEN NUR MIT DEM GENEHMIGUNGSVERMERK DES ARCHITEKTEN. DIE KOORDINIERUNGSPFLICHT DES AUFTRAGNEHMERS BLEIBT UNBERÜHRT. DIES UNTERLAGE IST URHEBERRECHTLICH GESCHÜTZT. IHRE VERVIELFÄLTIGUNG, MITTEILUNG, ODER ÜBERLASSUNG AN DRITTE SOWIE DIE VERWERTUNG OHNE UNSER EINVERSTÄNDNIS IST UNTERSAGT UND GEMÄSS § 106ff UrhG UND § 18 UWG STRAFBAR.

BAUVORHABEN	
Sanierung Glockenturm	
Bei der Paul-Gerhardt-Kirche 2 22761 Hamburg	
BAUHERR	
Gemeinde der Paul-Gerhardt-Kirche	
Bei der Paul-Gerhardt-Kirche 2 22761 Hamburg	
PLANUNG	
Dipl.-Ing. Ulrich Garbe	
Lyserstraße 8 T 040 / 31704696 22761 Hamburg F 040 / 31704698	
PLAN	INDEX
AUSFÜHRUNGSPLANUNG Jugendlounge Detail Schnitt Nische	C
M. 1:10 / A3	29.08.2016

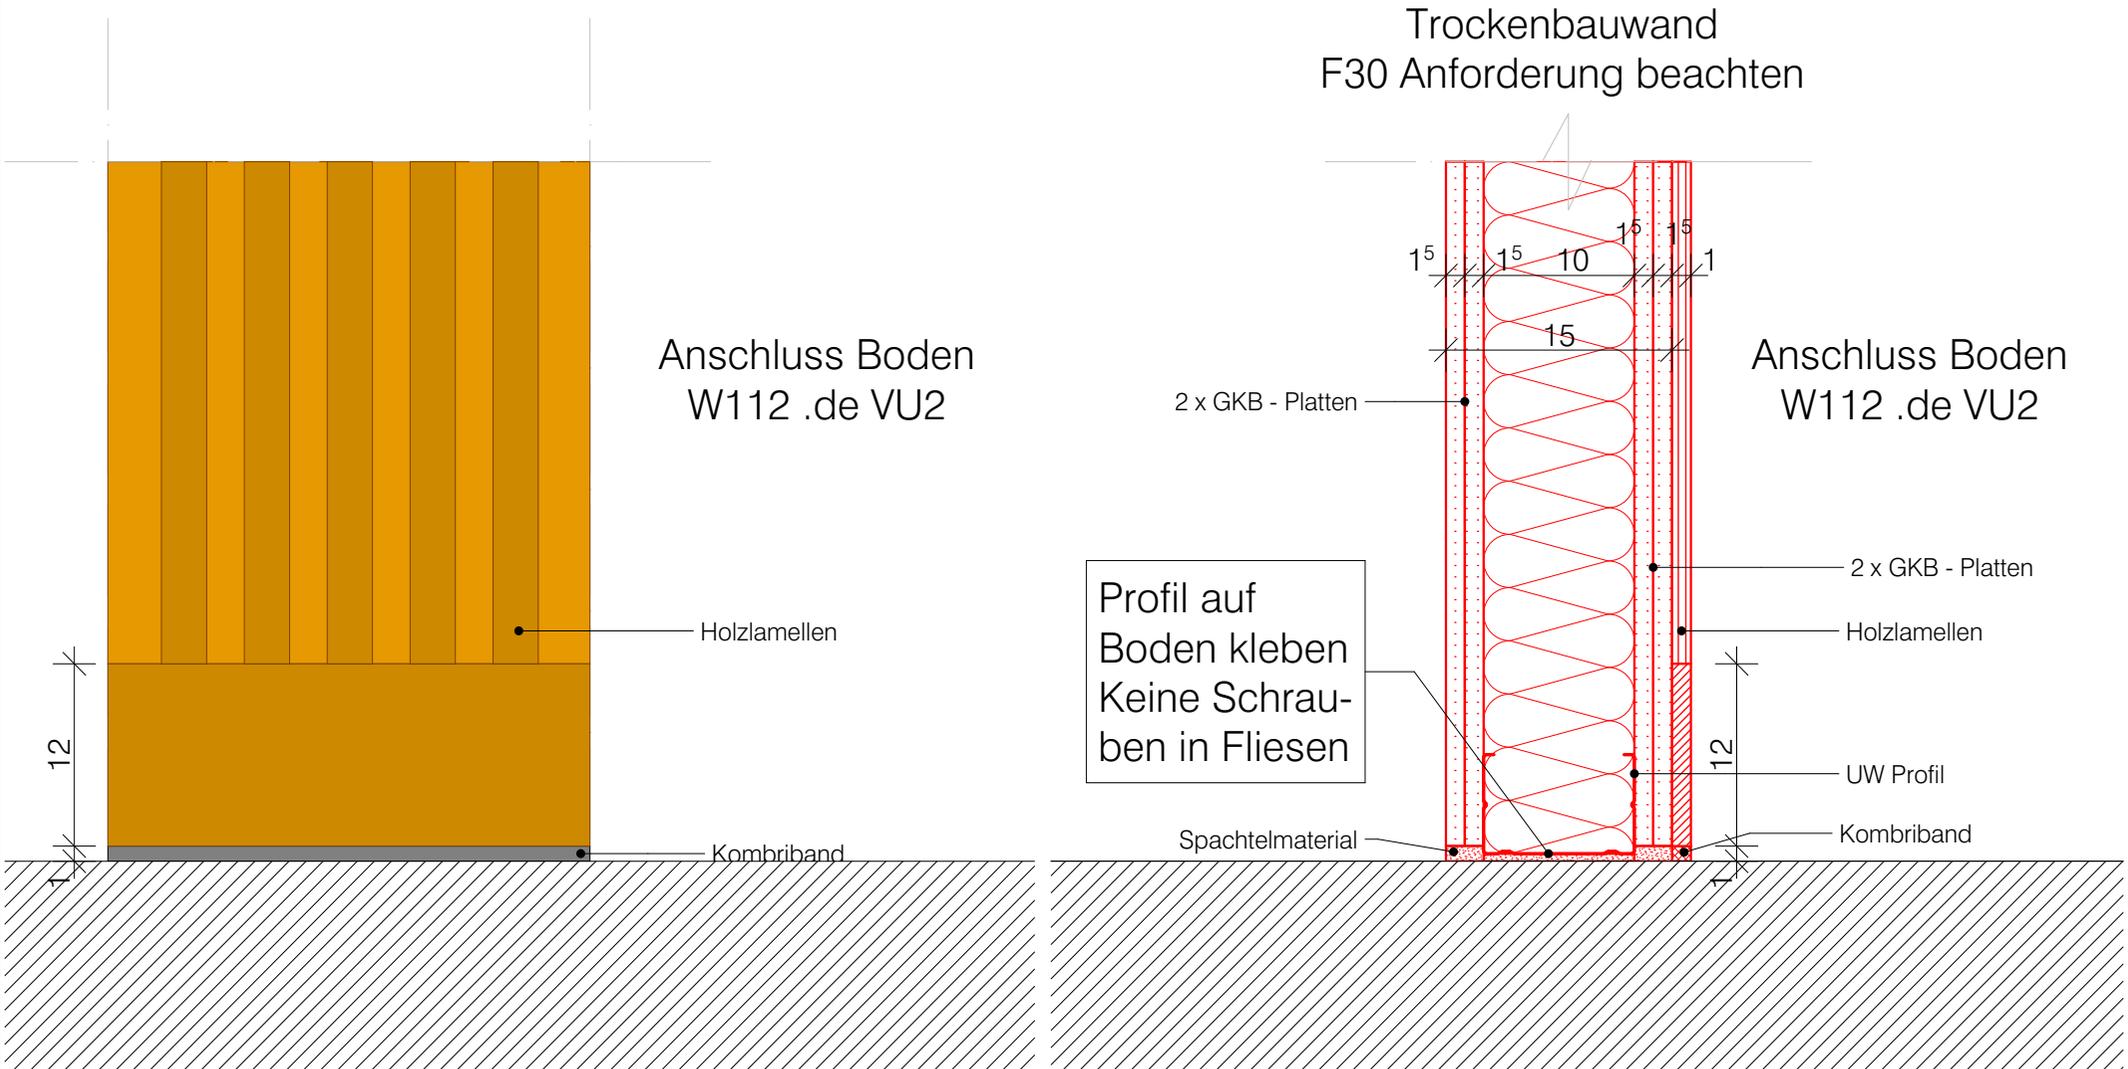

PLANUNG	BAUHERR	BAUVORHABEN	PLAN	INDEX
Dipl.-Ing. Ulrich Garbe Lyserstraße 8 22761 Hamburg	Gemeinde der Paul-Gerhardt-Kirche Bei der Paul-Gerhardt-Kirche 2 22761 Hamburg	Sanierung Glockenturm Bei der Paul-Gerhardt-Kirche 2 22761 Hamburg	AUSFÜHRUNGSPLANUNG Anschluss Boden Detail M. 1:5 / A4	C 29.08.2016