



ALLE MASZE SIND VOM AUFTRAGNEHMER AM BAU ZU PRÜFEN! MASZUNSTIMMIGKEITEN SIND SOFORT MIT DEM ARCHITECTEN ZU KLÄREN. FÜR MASZFEHLER HAFTET ALLEIN DER AUFTRAGNEHMER; BEI DEN AUSFÜHRUNGEN SIND DIE PLANUNGEN DER FACHINGENIEURE SOWIE DIE ANGABEN DER SONDERFACHLEUTE ZU BEACHTEN. FIRMENDETAILS UND AUSFÜHRZEICHNUNGEN GELTEN NUR MIT DEM GENEHMIGUNGSVERMERK DES ARCHITECTEN. DIE KOORDINIERUNGSPFLICHT DES AUFTRAGNEHMERS BLEIBT UNBERÜHRT. DIES UNTERLAGE IST URHEBERRECHTLICH GESCHÜTZT. IHRE VERVIELFÄLTIGUNG, MITTEILUNG, ODER ÜBERLASSUNG AN DRITTE SOWIE DIE VERWERTUNG OHNE UNSER EINVERSTÄNDNIS IST UNTERSAGT UND GEMÄß § 106ff UrhG UND § 18 UWG STRAFBAR

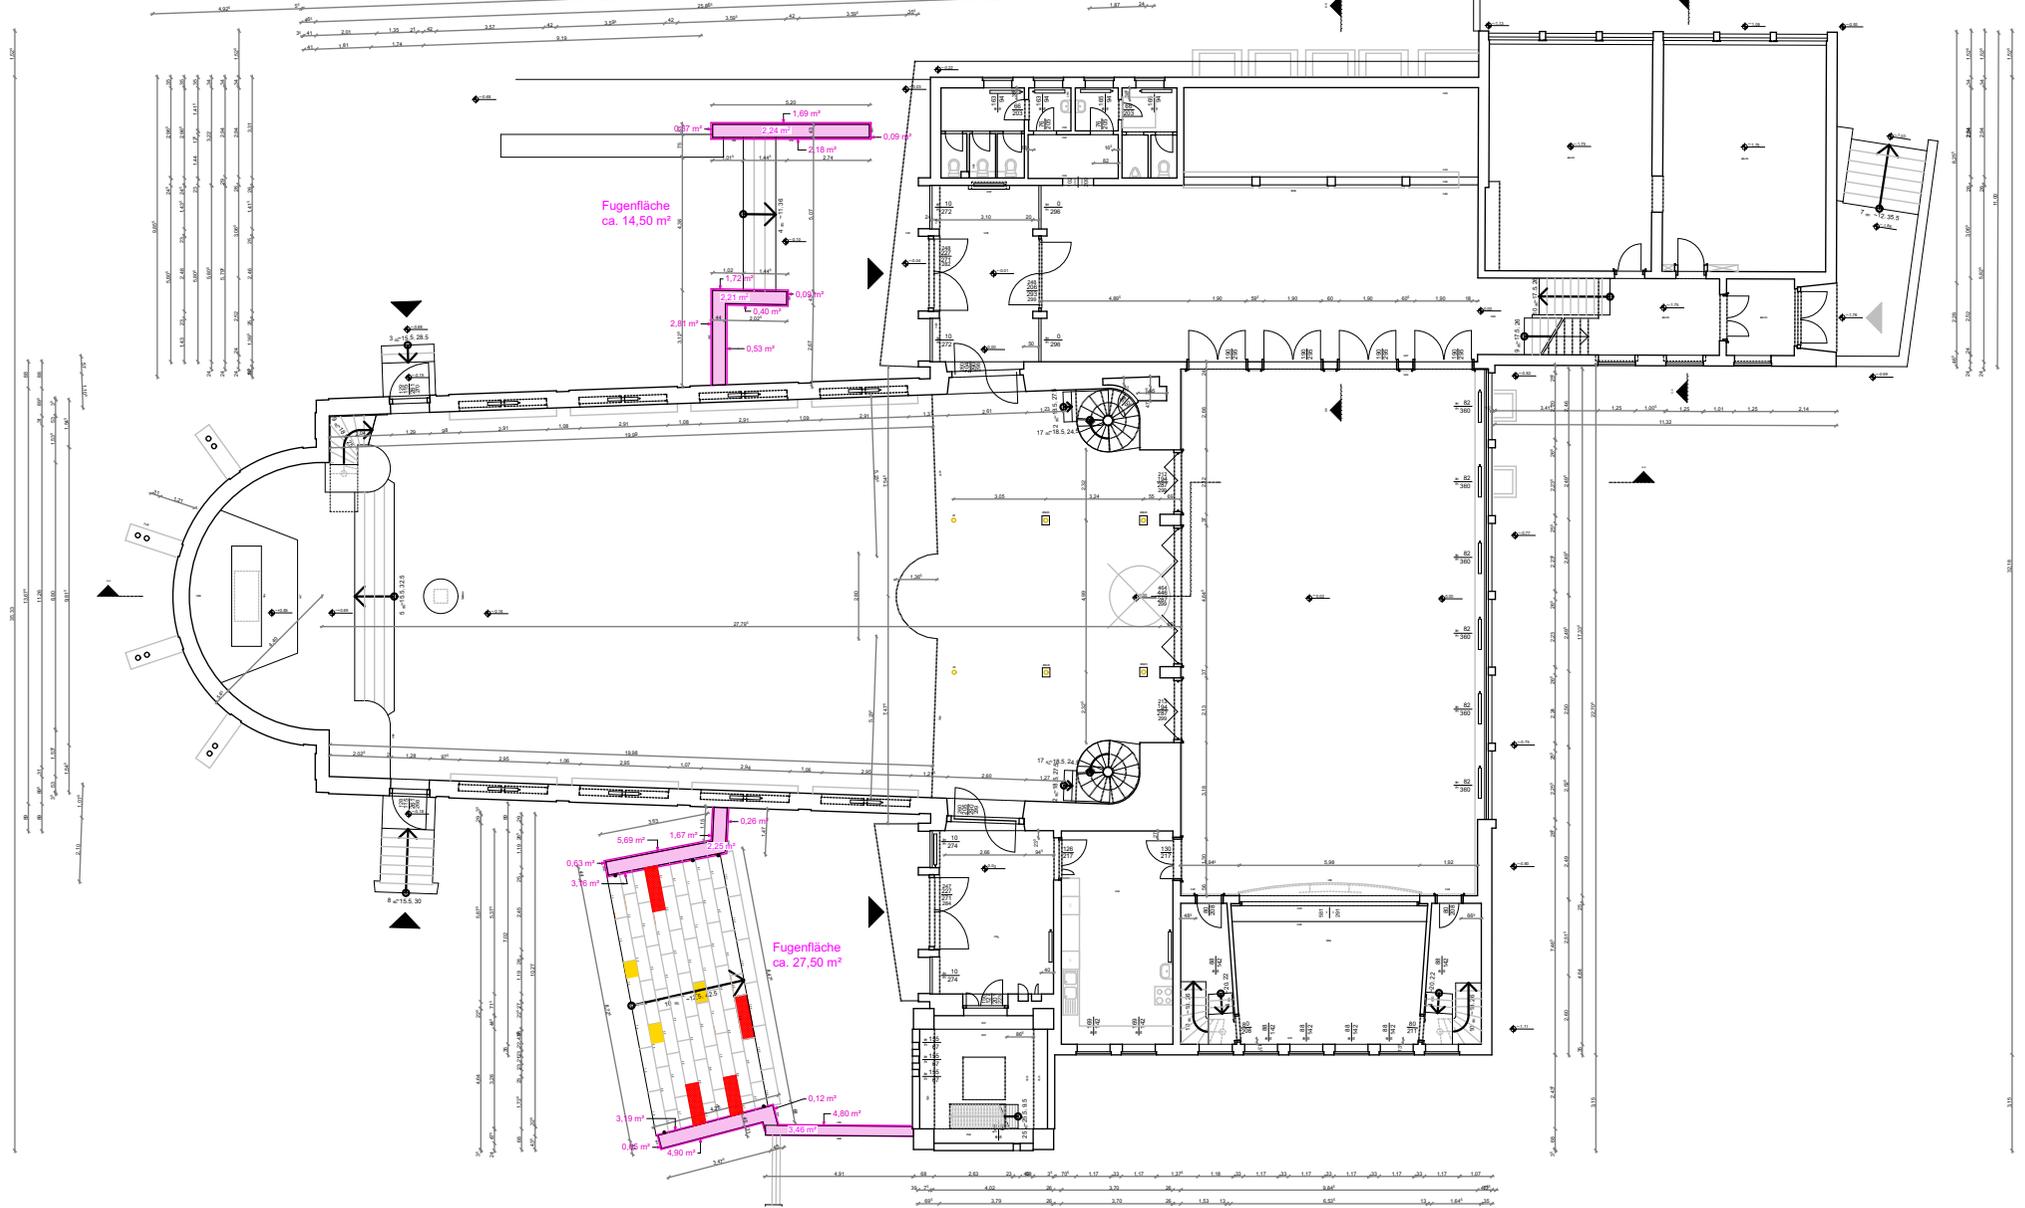

PLANUNG	BAUHERR	BAUVORHABEN	PLAN	INDEX
Dipl.-Ing. Ulrich Garbe Lyslerstraße 8 22761 Hamburg 040 / 31704696 040 / 31704698	Gemeinde der Paul-Gerhardt-Kirche Bei der Paul-Gerhardt-Kirche 2 22761 Hamburg	Sanierung Glockenturm Bei der Paul-Gerhardt-Kirche 2 22761 Hamburg	Sanierung Außentreppe 2 Übersichtsplan Fugen M. 1:250 / A4	C 16.12.2016

ALLE MASZE SIND VOM AUFTRAGNEHMER AM BAU ZU PRÜFEN! MASZUNSTIMMIGKEITEN SIND SOFORT MIT DEM ARCHITEKTEN ZU KLÄREN. FÜR MASZFEHLER HAFTET ALLEIN DER AUFTRAGNEHMER. BEI DEN AUSFÜHRUNGEN SIND DIE PLANUNGEN DER FACHINGENIEURE SOWIE DIE ANGABEN DER SONDERFACHLEUTE ZU BEACHTEN. FIRMENDETAILS UND AUSFÜHRZEICHNUNGEN GELTEN NUR MIT DEM GENEHMIGUNGSVERMERK DES ARCHITEKTEN. DIE KOORDINIERUNGSPFLICHT DES AUFTRAGNEHMERS BLEIBT UNBERÜHRT. DIES UNTERLAGE IST URHEBERRECHTLICH GESCHÜTZT. IHRE VERVIELFÄLTIGUNG, MITTEILUNG, ODER ÜBERLASSUNG AN DRITTE SOWIE DIE VERWERTUNG OHNE UNSER EINVERSTÄNDNIS IST UNTERSAGT UND GEMÄSS § 106ff UrhG UND § 18 UWG STRAFBAR

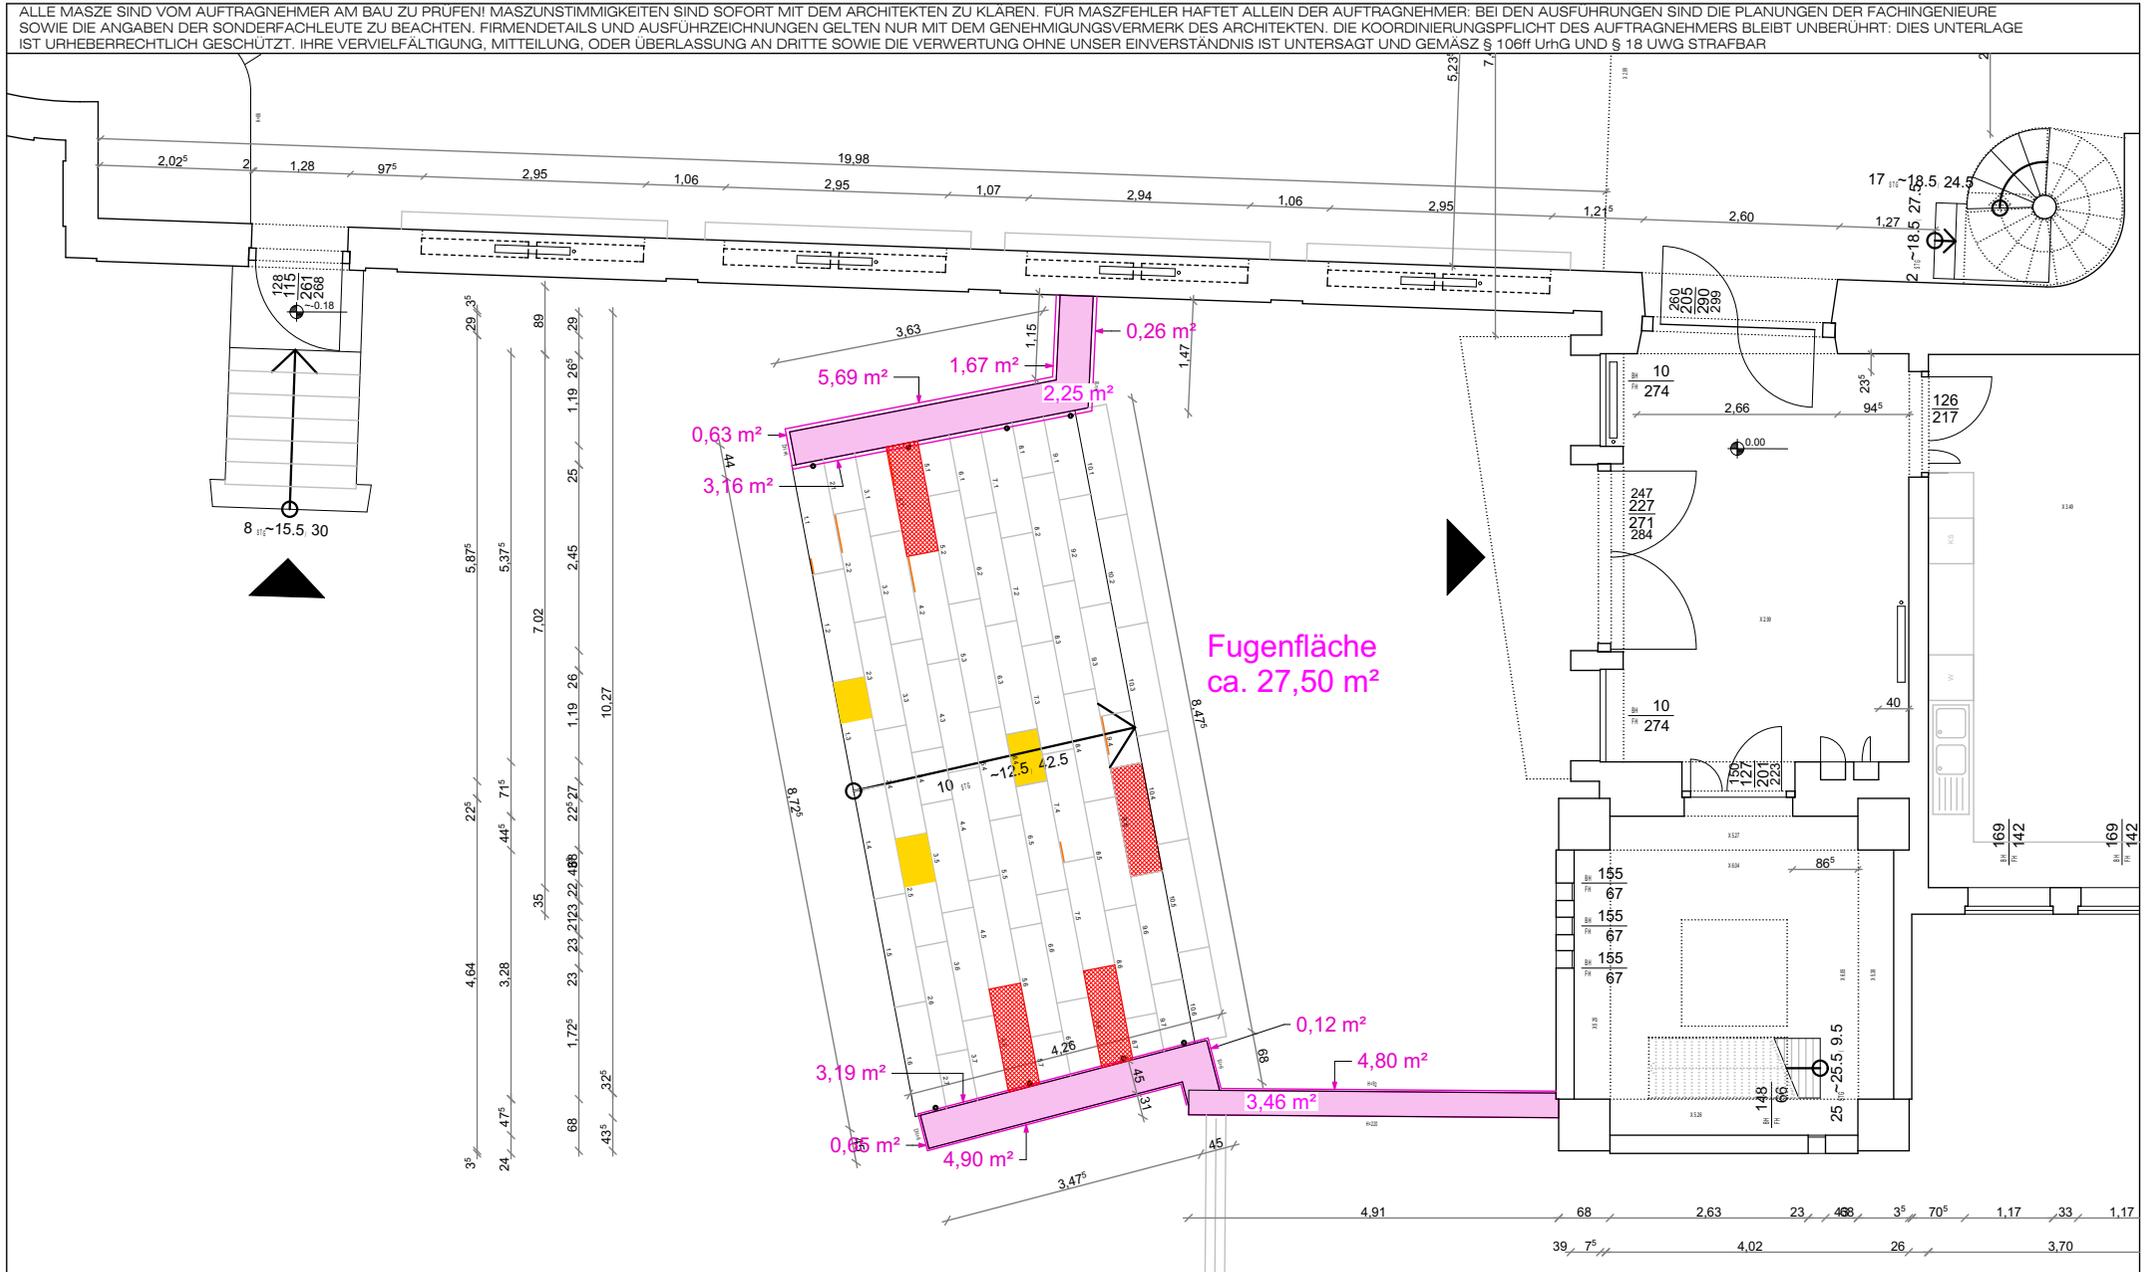

PLANUNG	BAUHERR	BAUVORHABEN	PLAN	INDEX
Dipl.-Ing. Ulrich Garbe Lysyerstraße 8 22761 Hamburg 040 / 31704696 040 / 31704698	Gemeinde der Paul-Gerhardt-Kirche Bei der Paul-Gerhardt-Kirche 2 22761 Hamburg	Sanierung Glockenturm Bei der Paul-Gerhardt-Kirche 2 22761 Hamburg	Sanierung Außentreppe 2 Haupteingang Fugen M. 1:100 / A4	C 16.12.2016

