


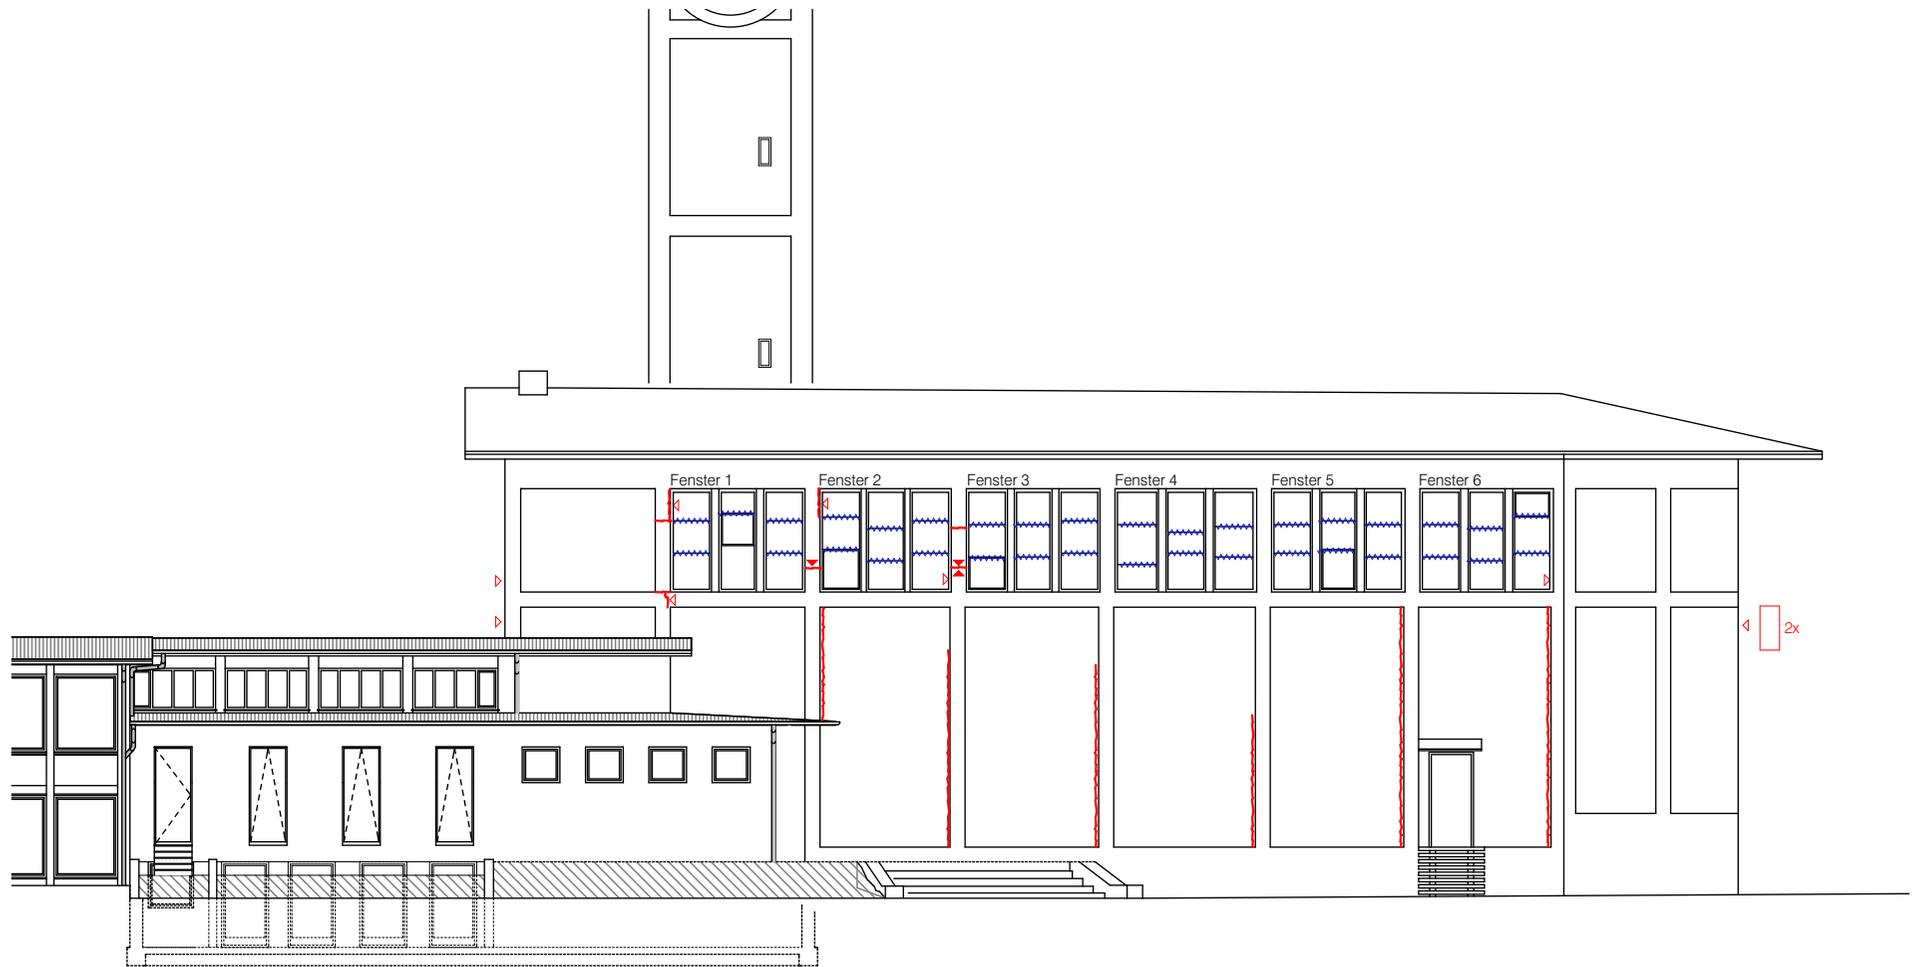

~~~~~ Drahtglasfenster Fuge schadhaft

◁ — Schäden Werksteinplatten

| PLANUNG                                                   | BAUHERR   | BAUVORHABEN                                                              | PLAN                                                     | INDEX           |
|-----------------------------------------------------------|---|--------------------------------------------------------------------------|----------------------------------------------------------|-----------------|
| Dipl.-Ing. Ulrich Garbe<br>Lyserstraße 8<br>22761 Hamburg | 040 / 31704696<br>040 / 31704698<br>Gemeinde der Paul-Gerhardt-Kirche<br>Bei der Paul-Gerhardt-Kirche 2<br>22761 Hamburg | Sanierung Glockenturm<br>Bei der Paul-Gerhardt-Kirche 2<br>22761 Hamburg | AUSFÜHRUNGSPLANUNG<br>Ansicht Nordseite<br>M. 1:200 / A4 | C<br>14.01.2016 |



~~~~~ Drahtglasfenster Fuge schadhaft

◁ — Schäden Werksteinplatten

| PLANUNG | BAUHERR | BAUVORHABEN | PLAN | INDEX |
|---|--|--|---|-----------------|
| Dipl.-Ing. Ulrich Garbe
Lyserstraße 8 040 / 31704696
22761 Hamburg 040 / 31704698 | Gemeinde der Paul-Gerhardt-
Kirche
Bei der Paul-Gerhardt-Kirche 2
22761 Hamburg | Sanierung Glockenturm
Bei der Paul-Gerhardt-Kirche 2
22761 Hamburg | AUSFÜHRUNGSPLANUNG
Ansicht Südseite
M. 1:200 / A4 | C
14.01.2016 |