


ALLE MASSE SIND VOM AUFTRAGNEHMER AM BAU ZU PRÜFEN! MASZUNSTIMMIGKEITEN SIND SOFORT MIT DEM ARCHITEKTEN ZU KLÄREN. FÜR MASZFEHLER HAFTET ALLEIN DER AUFTRAGNEHMER. BEI DEN AUSFÜHRUNGEN SIND DIE PLANUNGEN DER FACHINGENIEURE SOWIE DIE ANGABEN DER SONDERFACHLEUTE ZU BEACHTEN. FIRMENDETAILS UND AUSFÜHRZEICHNUNGEN GELTEN NUR MIT DEM GENEHMIGUNGSVERMERK DES ARCHITEKTEN. DIE KOORDINIERUNGSPFLICHT DES AUFTRAGNEHMERS BLEIBT UNBERÜHRT. DIES UNTERLAGE IST URHEBERRECHTLICH GESCHÜTZT. IHRE VERVIELFÄLTIGUNG, MITTEILUNG, ODER ÜBERLASSUNG AN DRITTE SOWIE DIE VERWERTUNG OHNE UNSER EINVERSTÄNDNIS IST UNTERSAGT UND GEMÄSS § 106ff UrhG UND § 18 UWG STRAFBAR

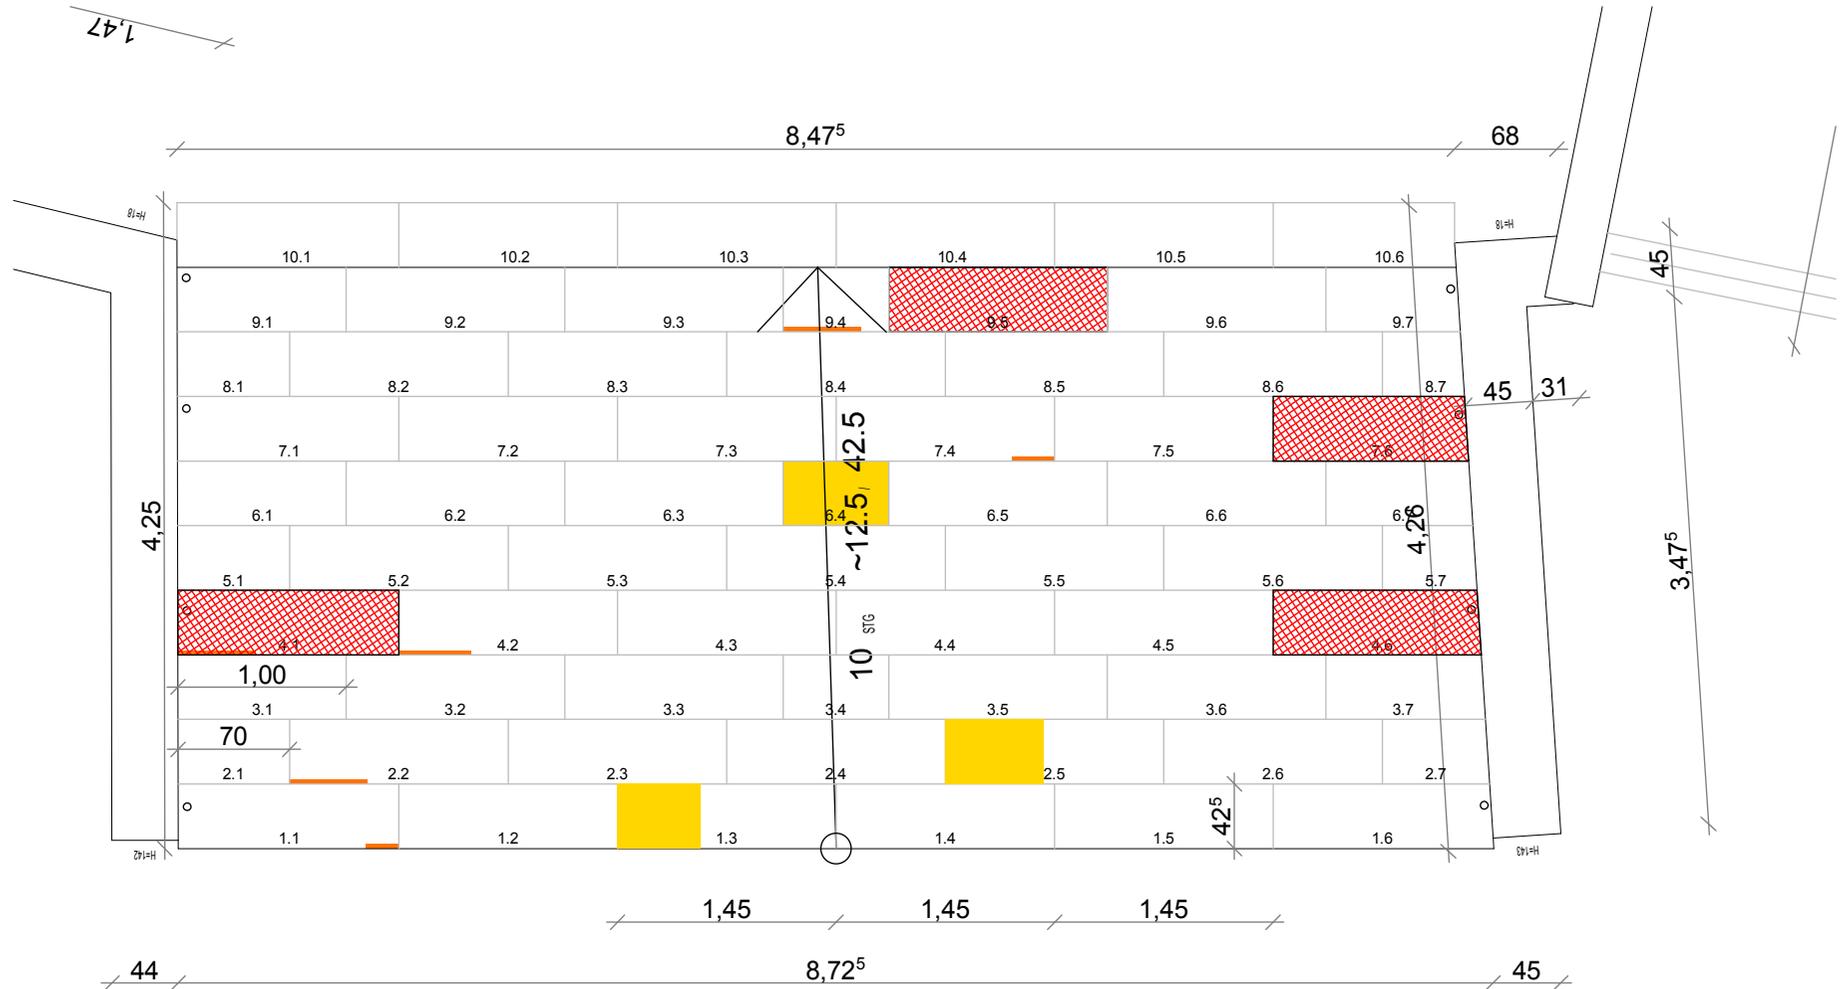

Triffstufe neu



Triffstufe neu aus Altstufen



Vierung

PLANUNG	BAUHERR	BAUVORHABEN	PLAN	INDEX
Dipl.-Ing. Ulrich Garbe Lyserstraße 8 22761 Hamburg	Gemeinde der Paul-Gerhardt-Kirche Bei der Paul-Gerhardt-Kirche 2 22761 Hamburg	Erneuerung Treppenanlage und Dach Gemeindesaal Bei der Paul-Gerhardt-Kirche 2 22761 Hamburg	AUSFÜHRUNGSPLANUNG Grindriss Außentreppe M. 1:50 / A4	A 12.11.2015