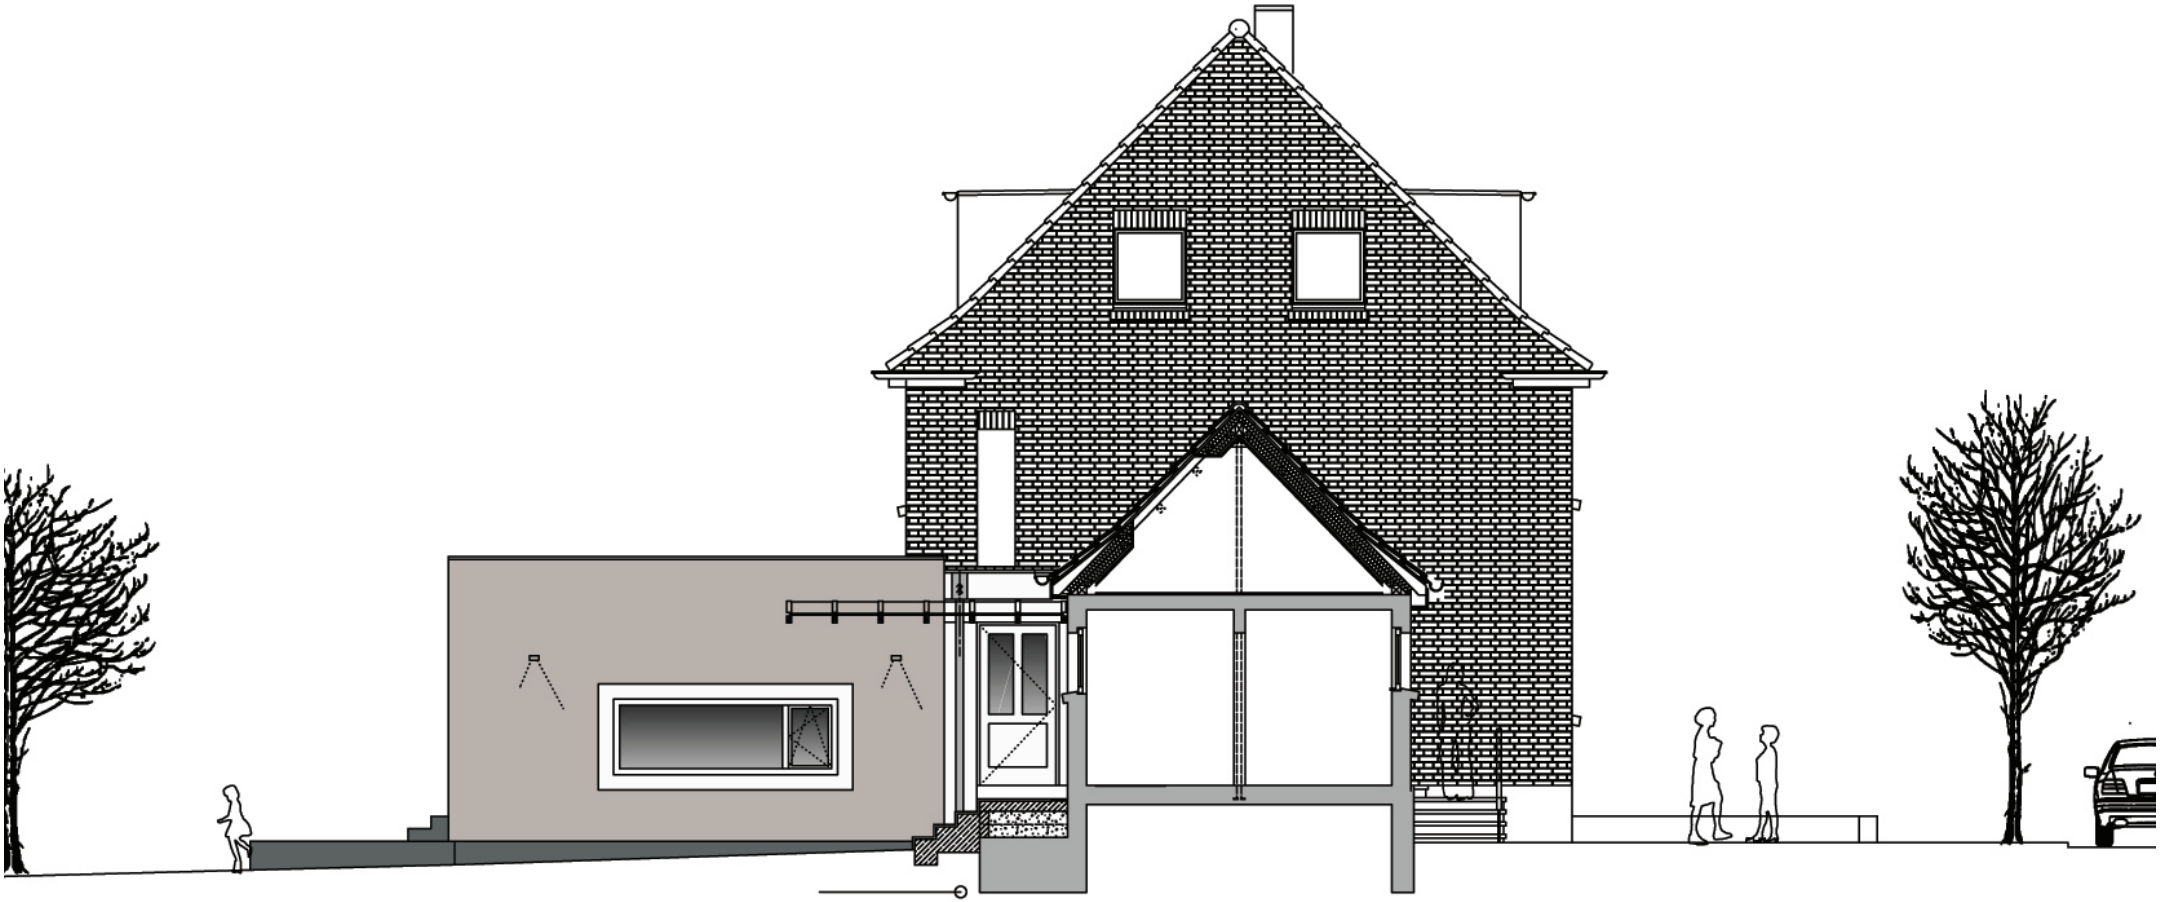

Ansicht Durchgang - Roßbach 4 M 1:100