




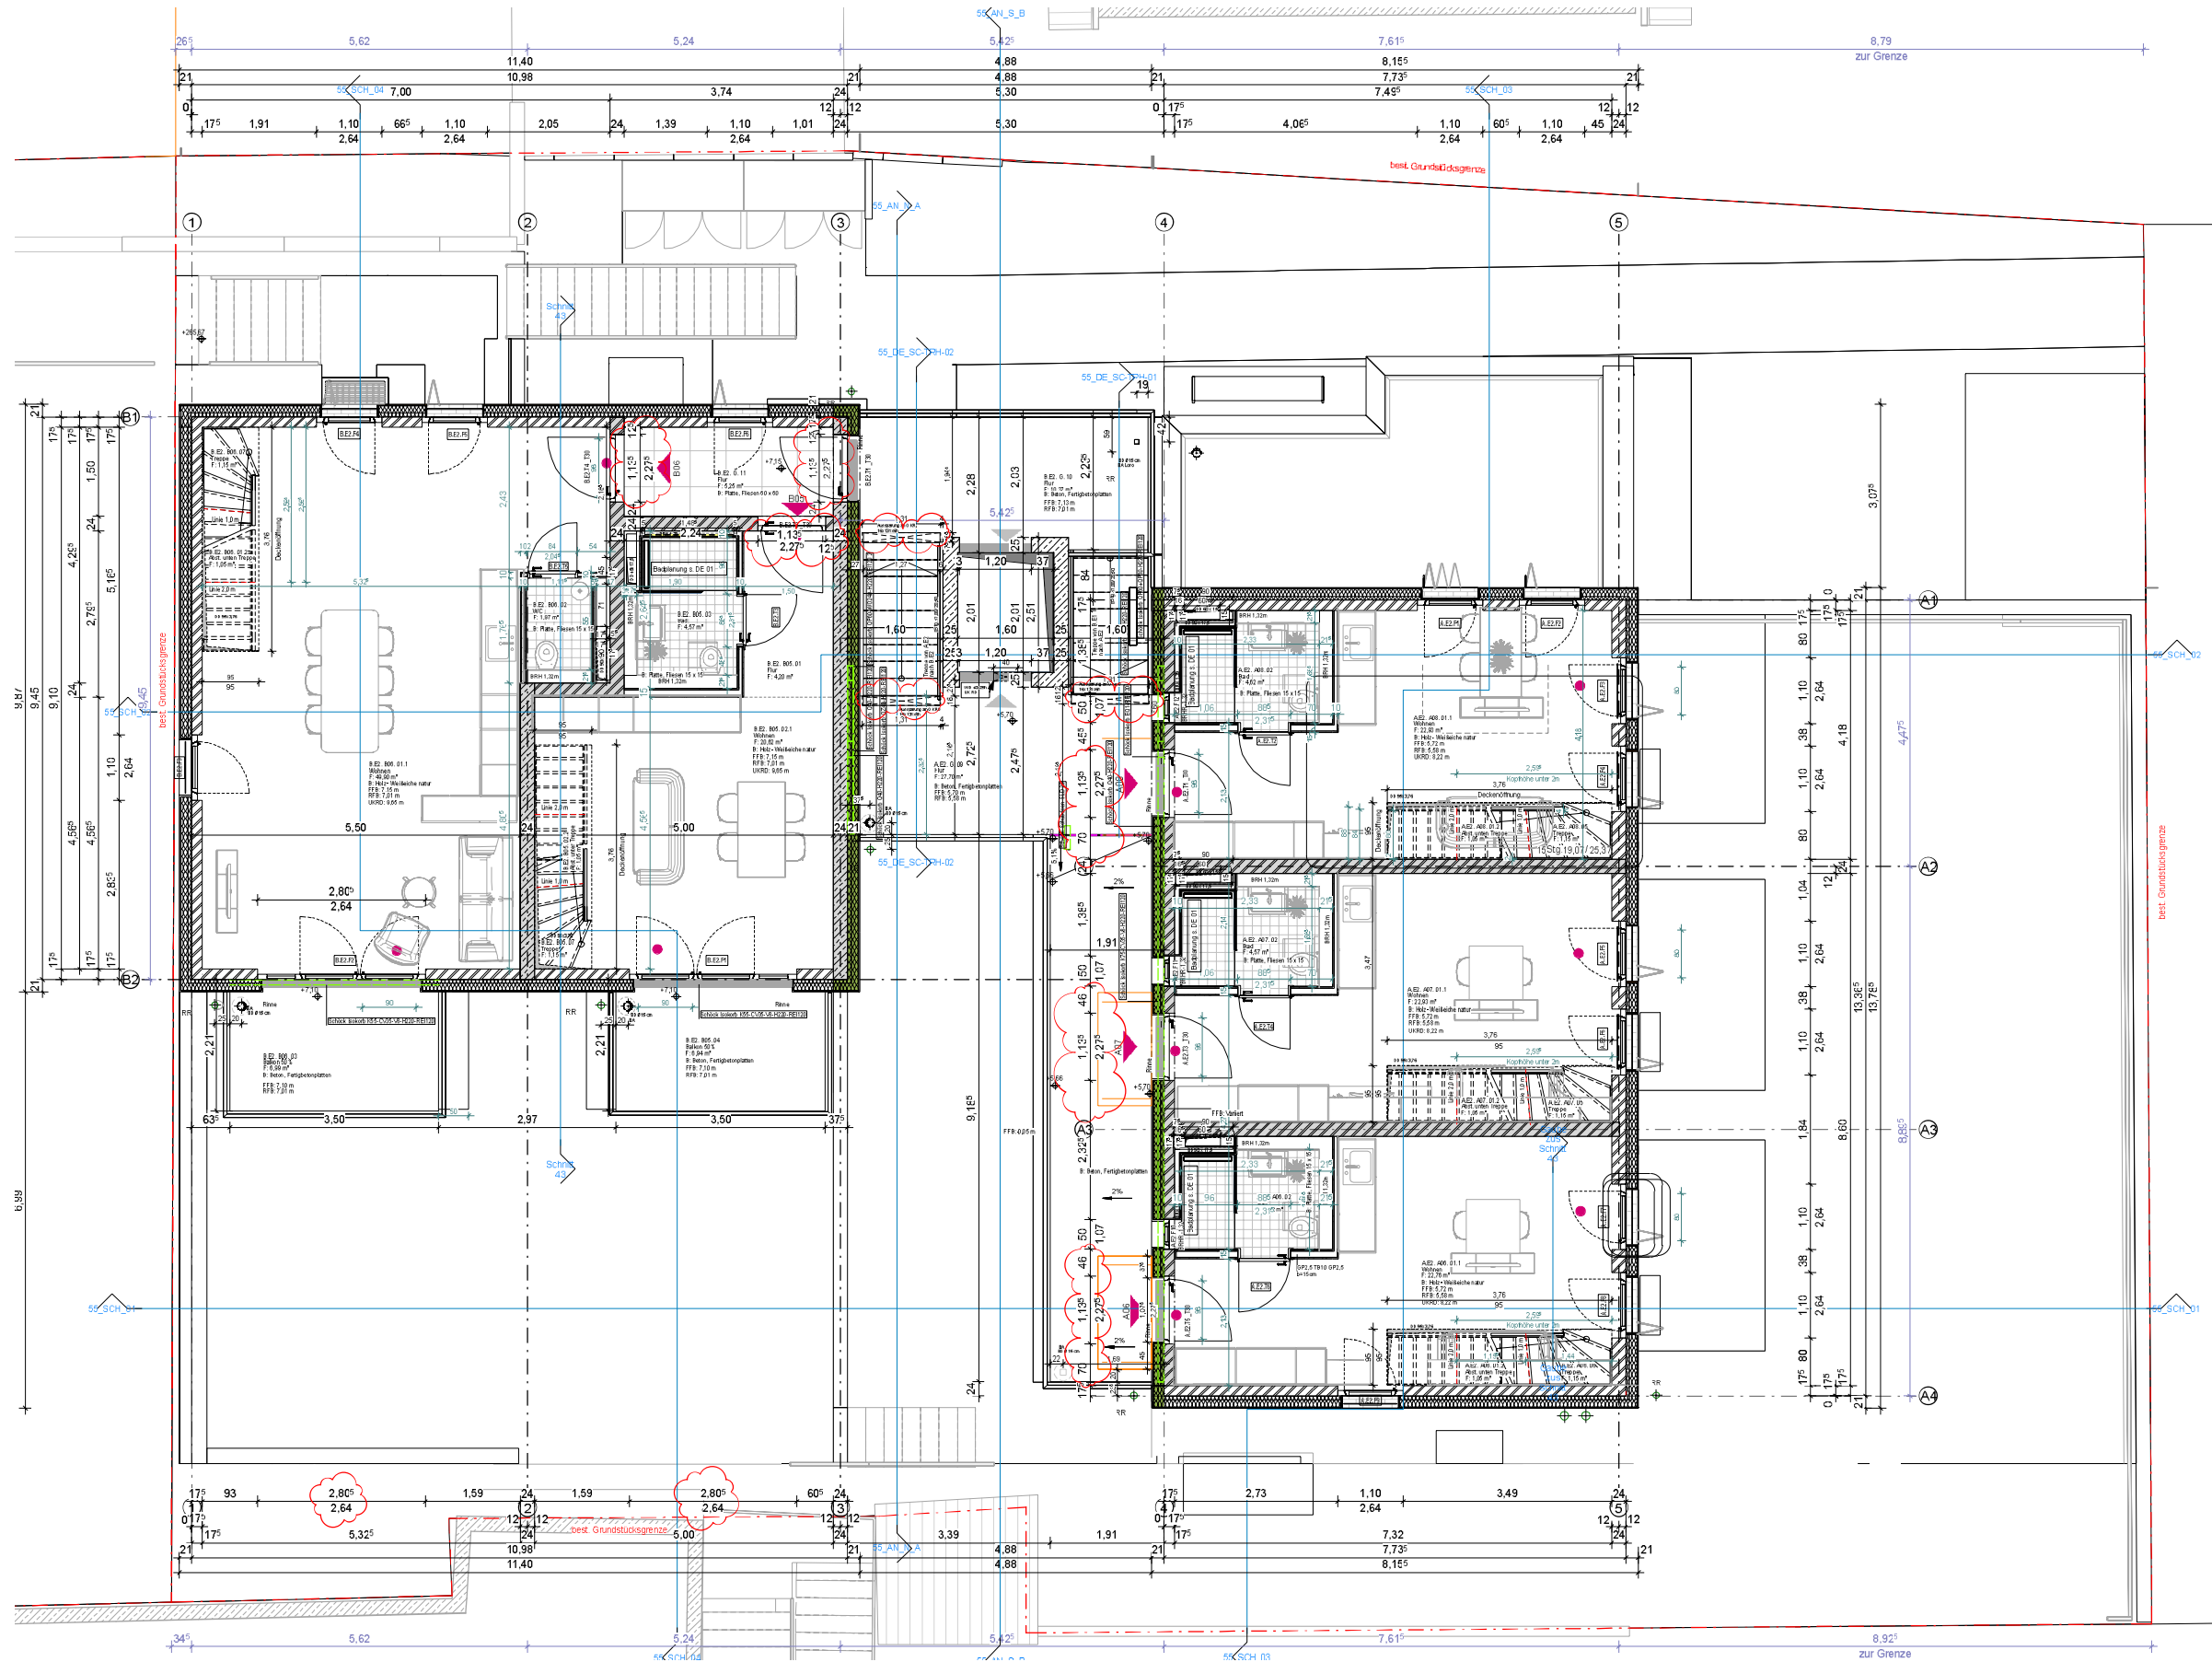

Aufbau Wände M1:10

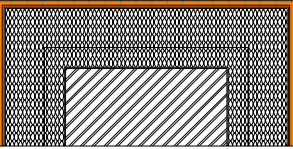

Aufbau Außenwand Klinker
14 mm Klinkerfliese
5 mm Klinkermörtel
5 mm Armierungsgewebe
180 mm Wärmedämmung geklebt WLG 035
175/240 mm Kalksandstein/Beton

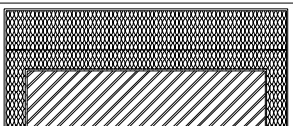

Aufbau Außenwand Putz
20 mm Putz
5 mm Armierungsgewebe
180 mm Wärmedämmung geklebt WLG 035
175/240 mm Kalksandstein/Beton



Aufbau Gipsplatten-Metallständerwand
(in Nassräumen feuchtraumgeeignet)
25 mm Gipskartonplatten doppelt beplankt
50/75 mm Metallständerwand mit Hohlraumdämmung
25 mm Gipskartonplatten doppelt beplankt