




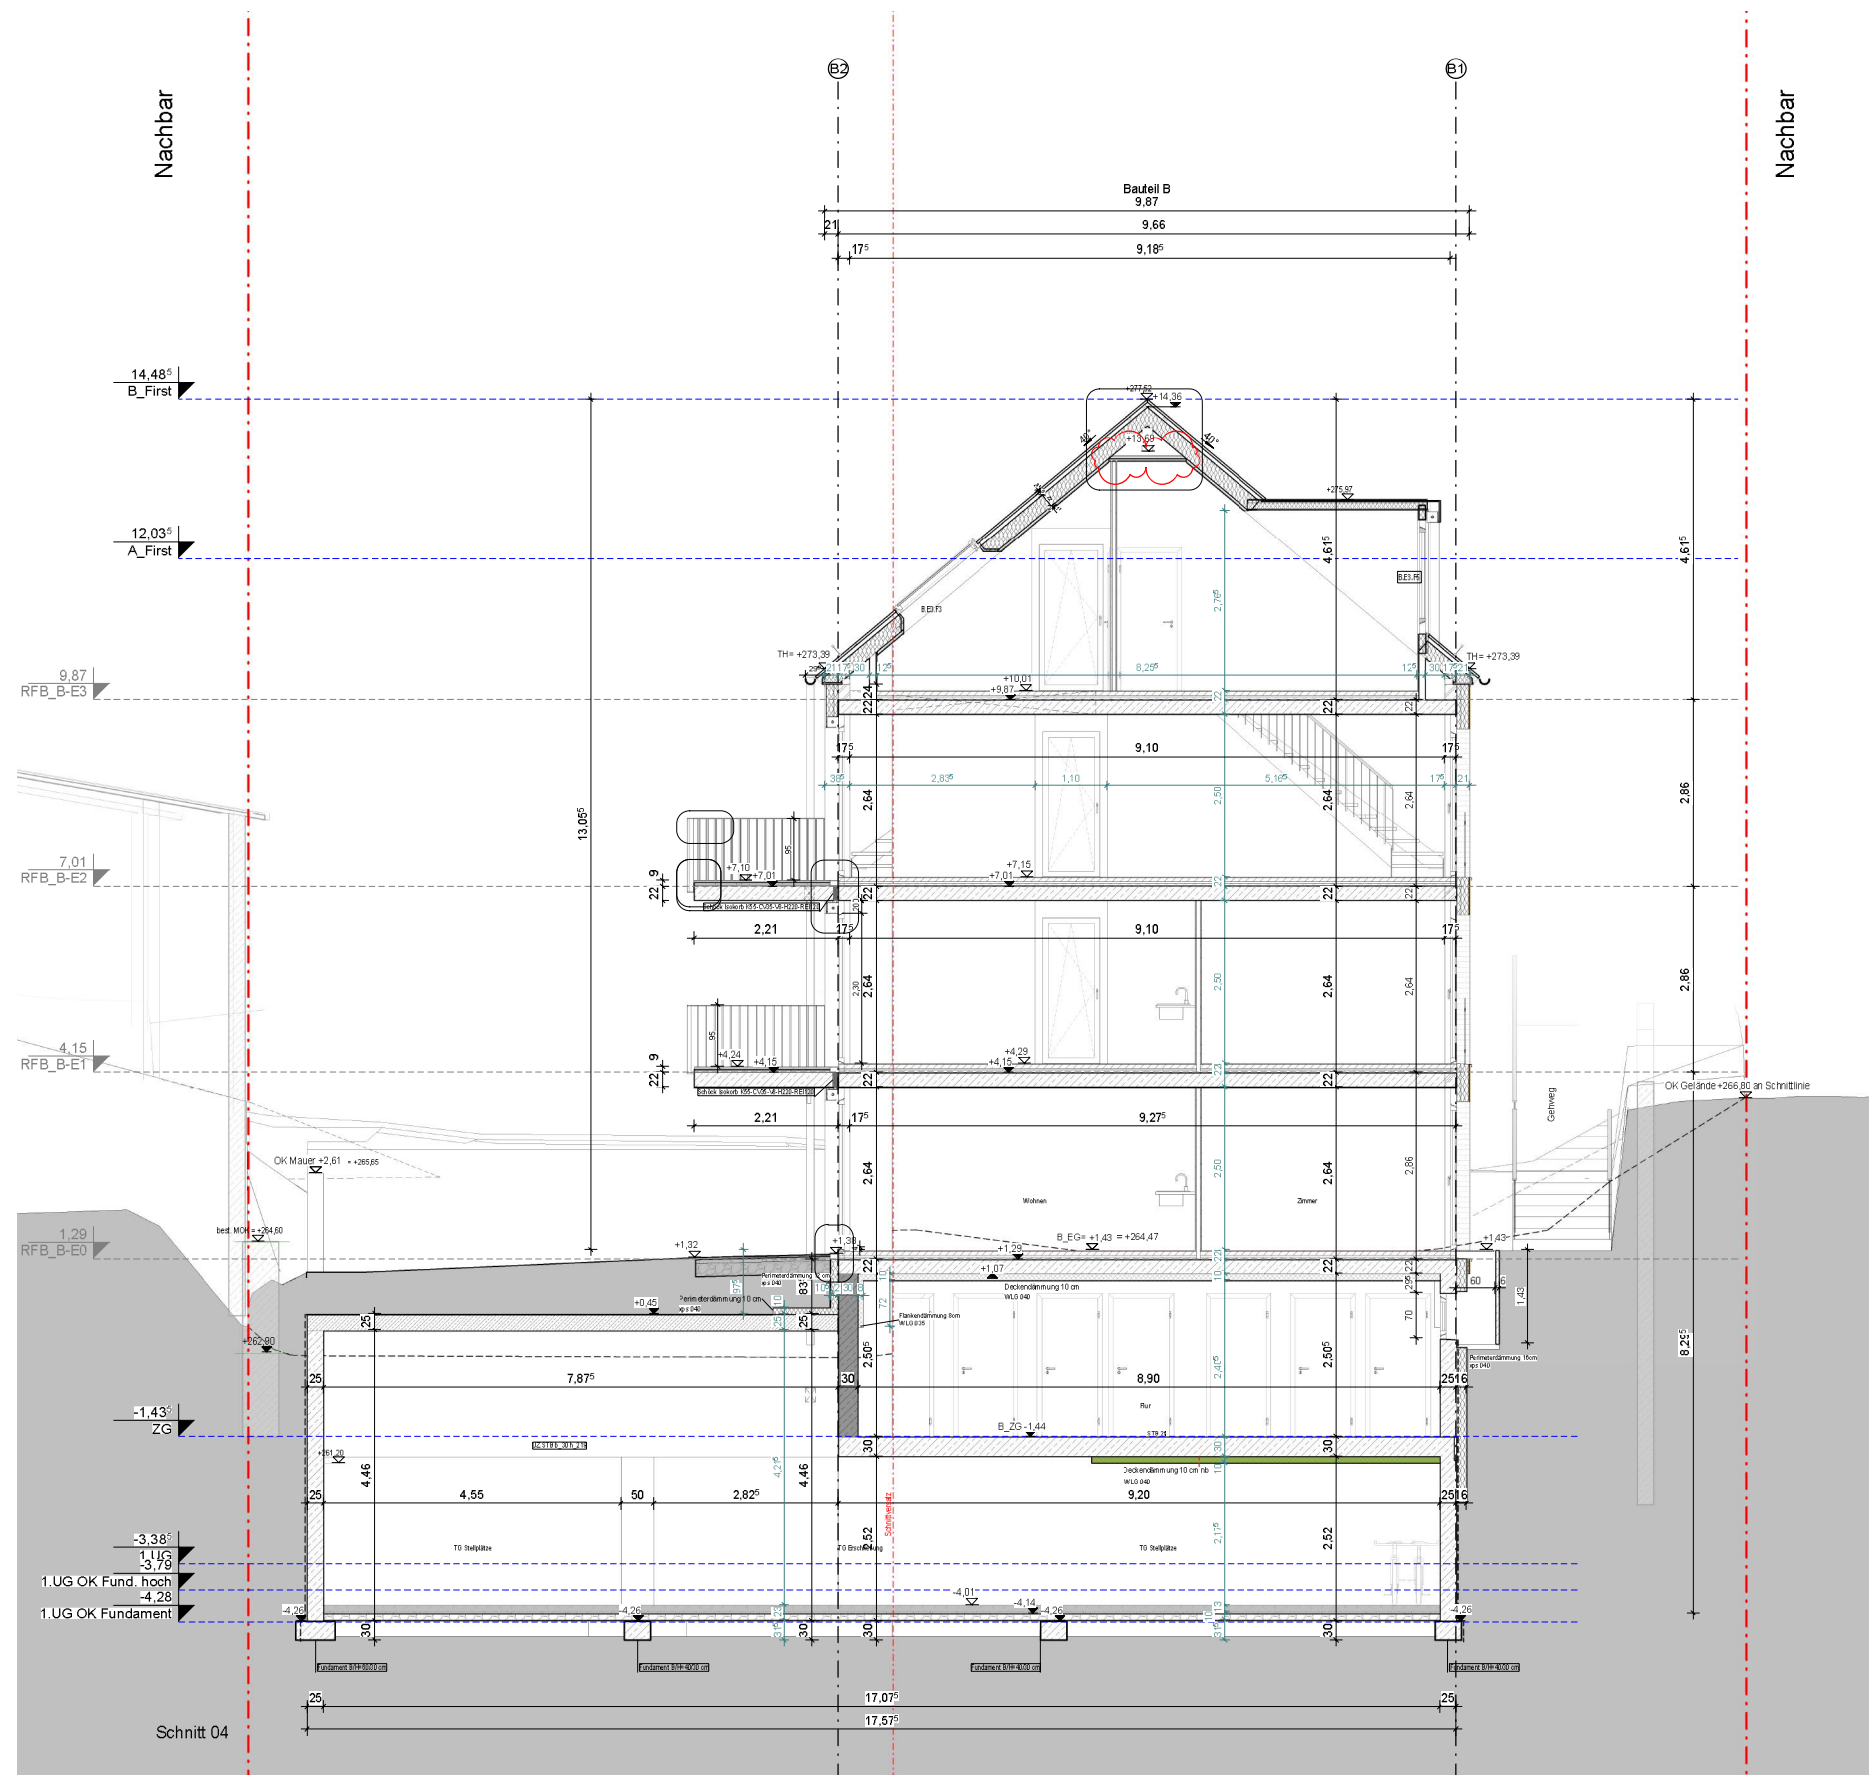


Aufbau Decken M1:10

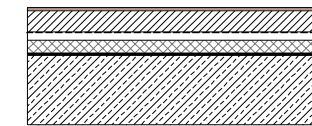

Aufbau Geschossdecke
 10 mm Belag
 65 mm Anhydritestrich
 1 mm Folie verklebt
 25 mm TS-Systemträgerplatte für FBHZ WLG 035
 40 mm Wärmedämmung WLG 040
 2 mm Dampfsperre (im EG + unter Parkett)
 220 mm Decke aus Stahlbeton nach Angabe Statik

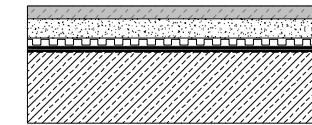

Aufbau Laubengänge (Balkone)
 40 mm Betonplatten
 45(15) mm Feinkieschüttung
 20 mm Drainagematte
 5 mm Schutzvlies
 10 mm Bitumenabdichtung 2-lagig
 220 mm Voranstrich
 220 mm Decke aus Stahlbeton

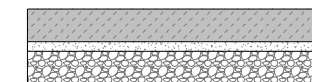

Aufbau Boden TG
 100 mm Pflaster
 30 mm Splitt
 100 mm Tragschicht Schotter/Kies