




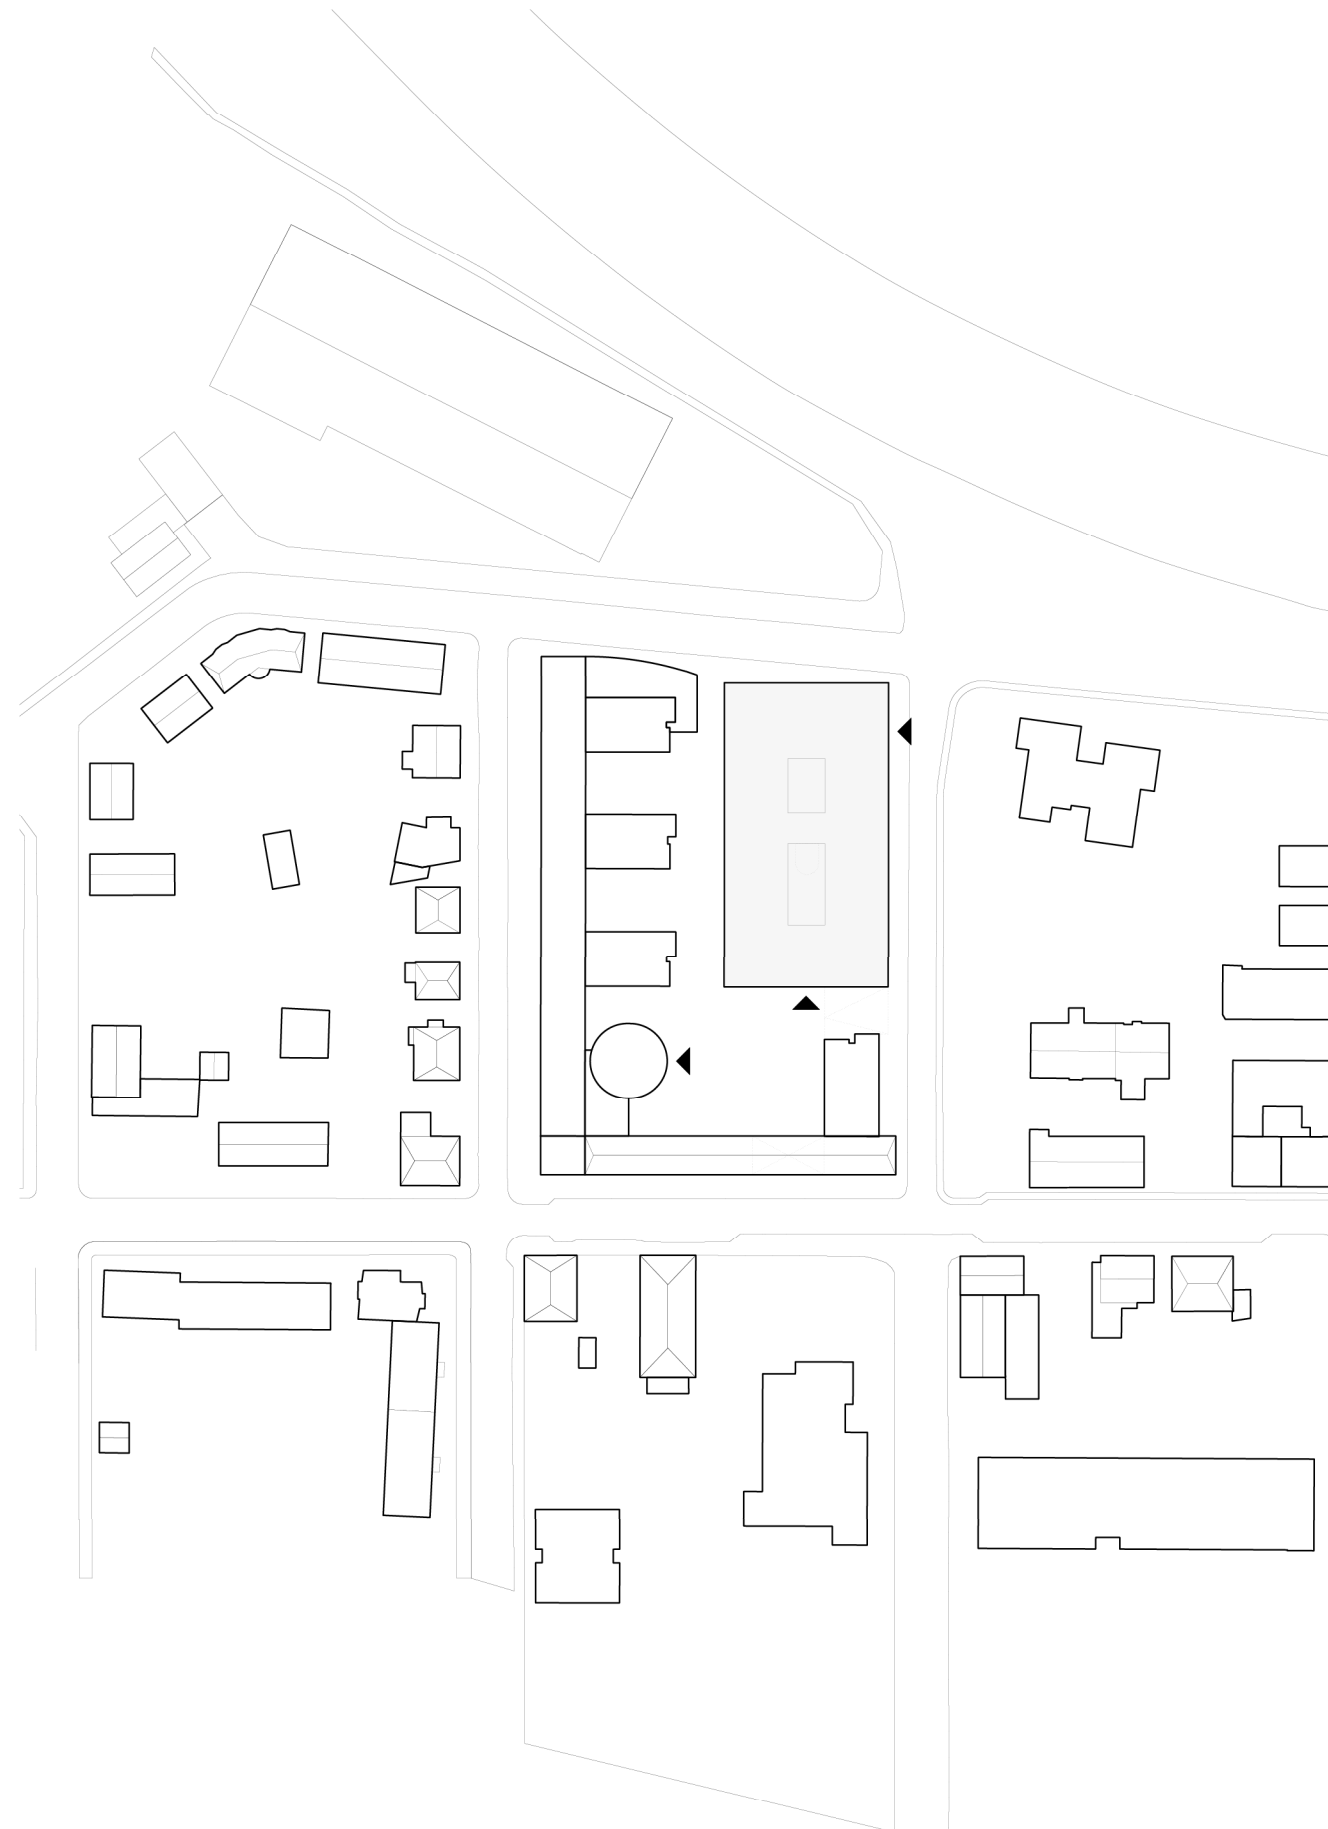



Erweiterungsbau Landratsamt Tuttingen
Lageplan


Beer Bombé Dellinger Architekten und Stadtplaner

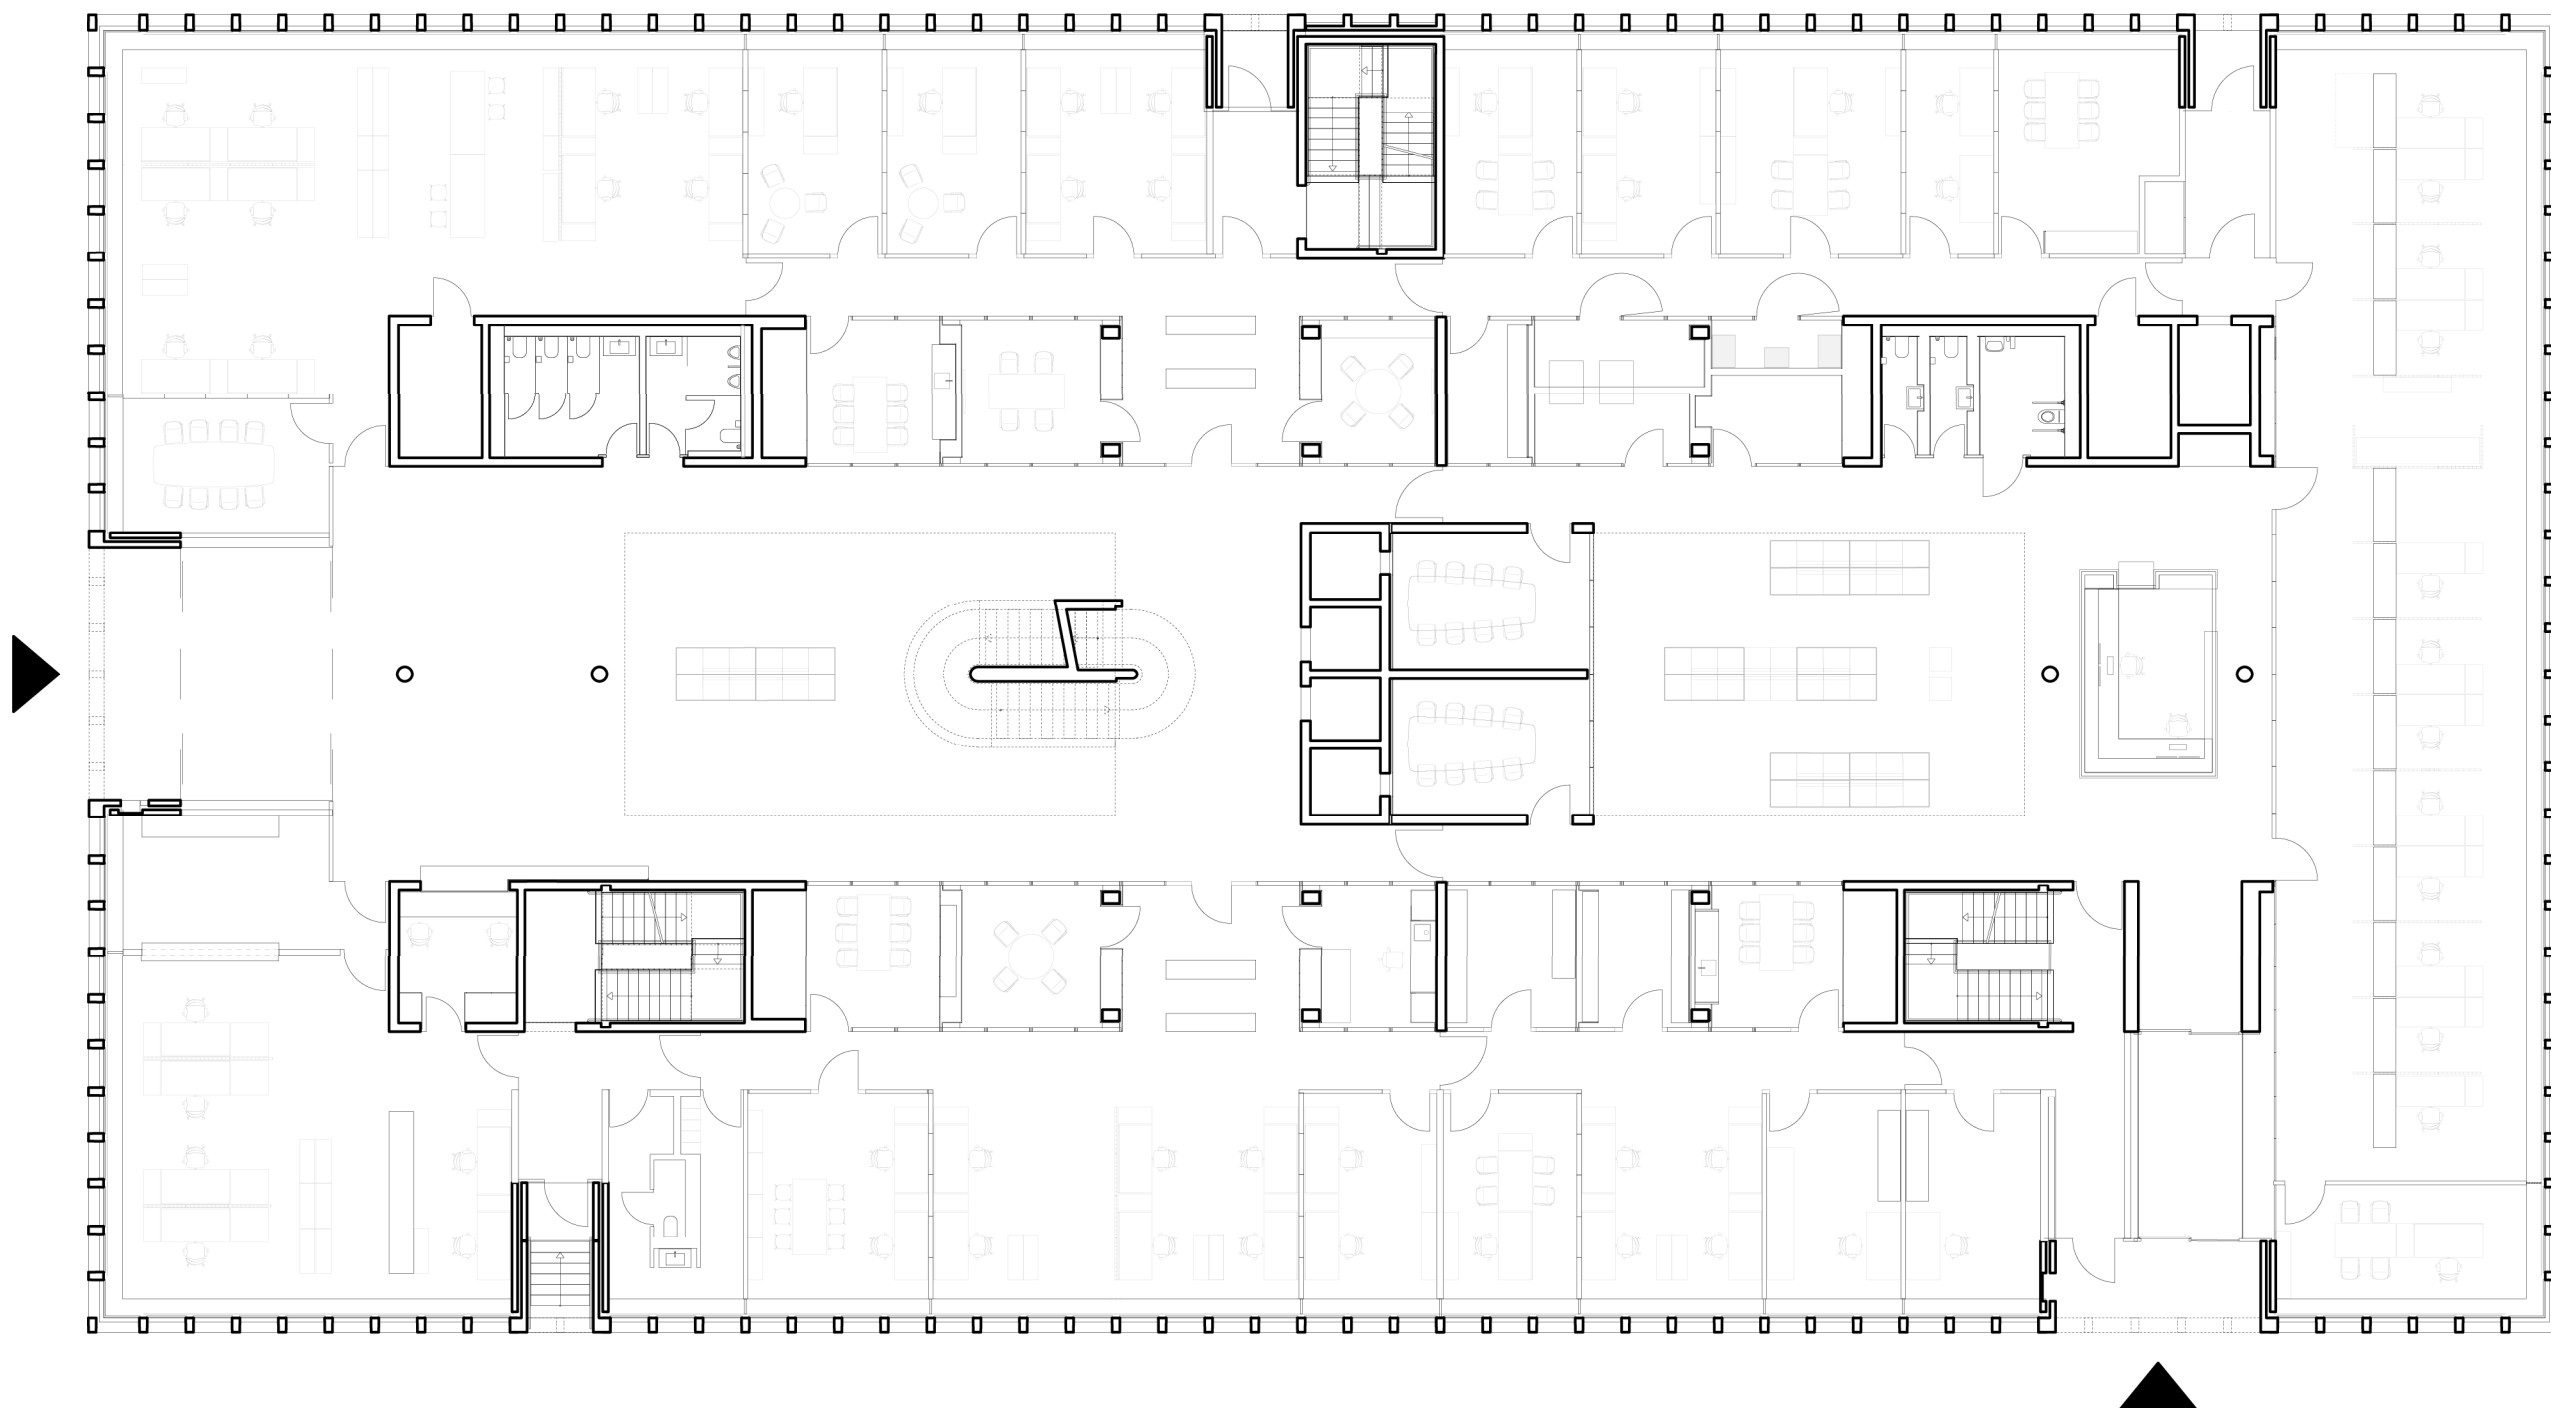

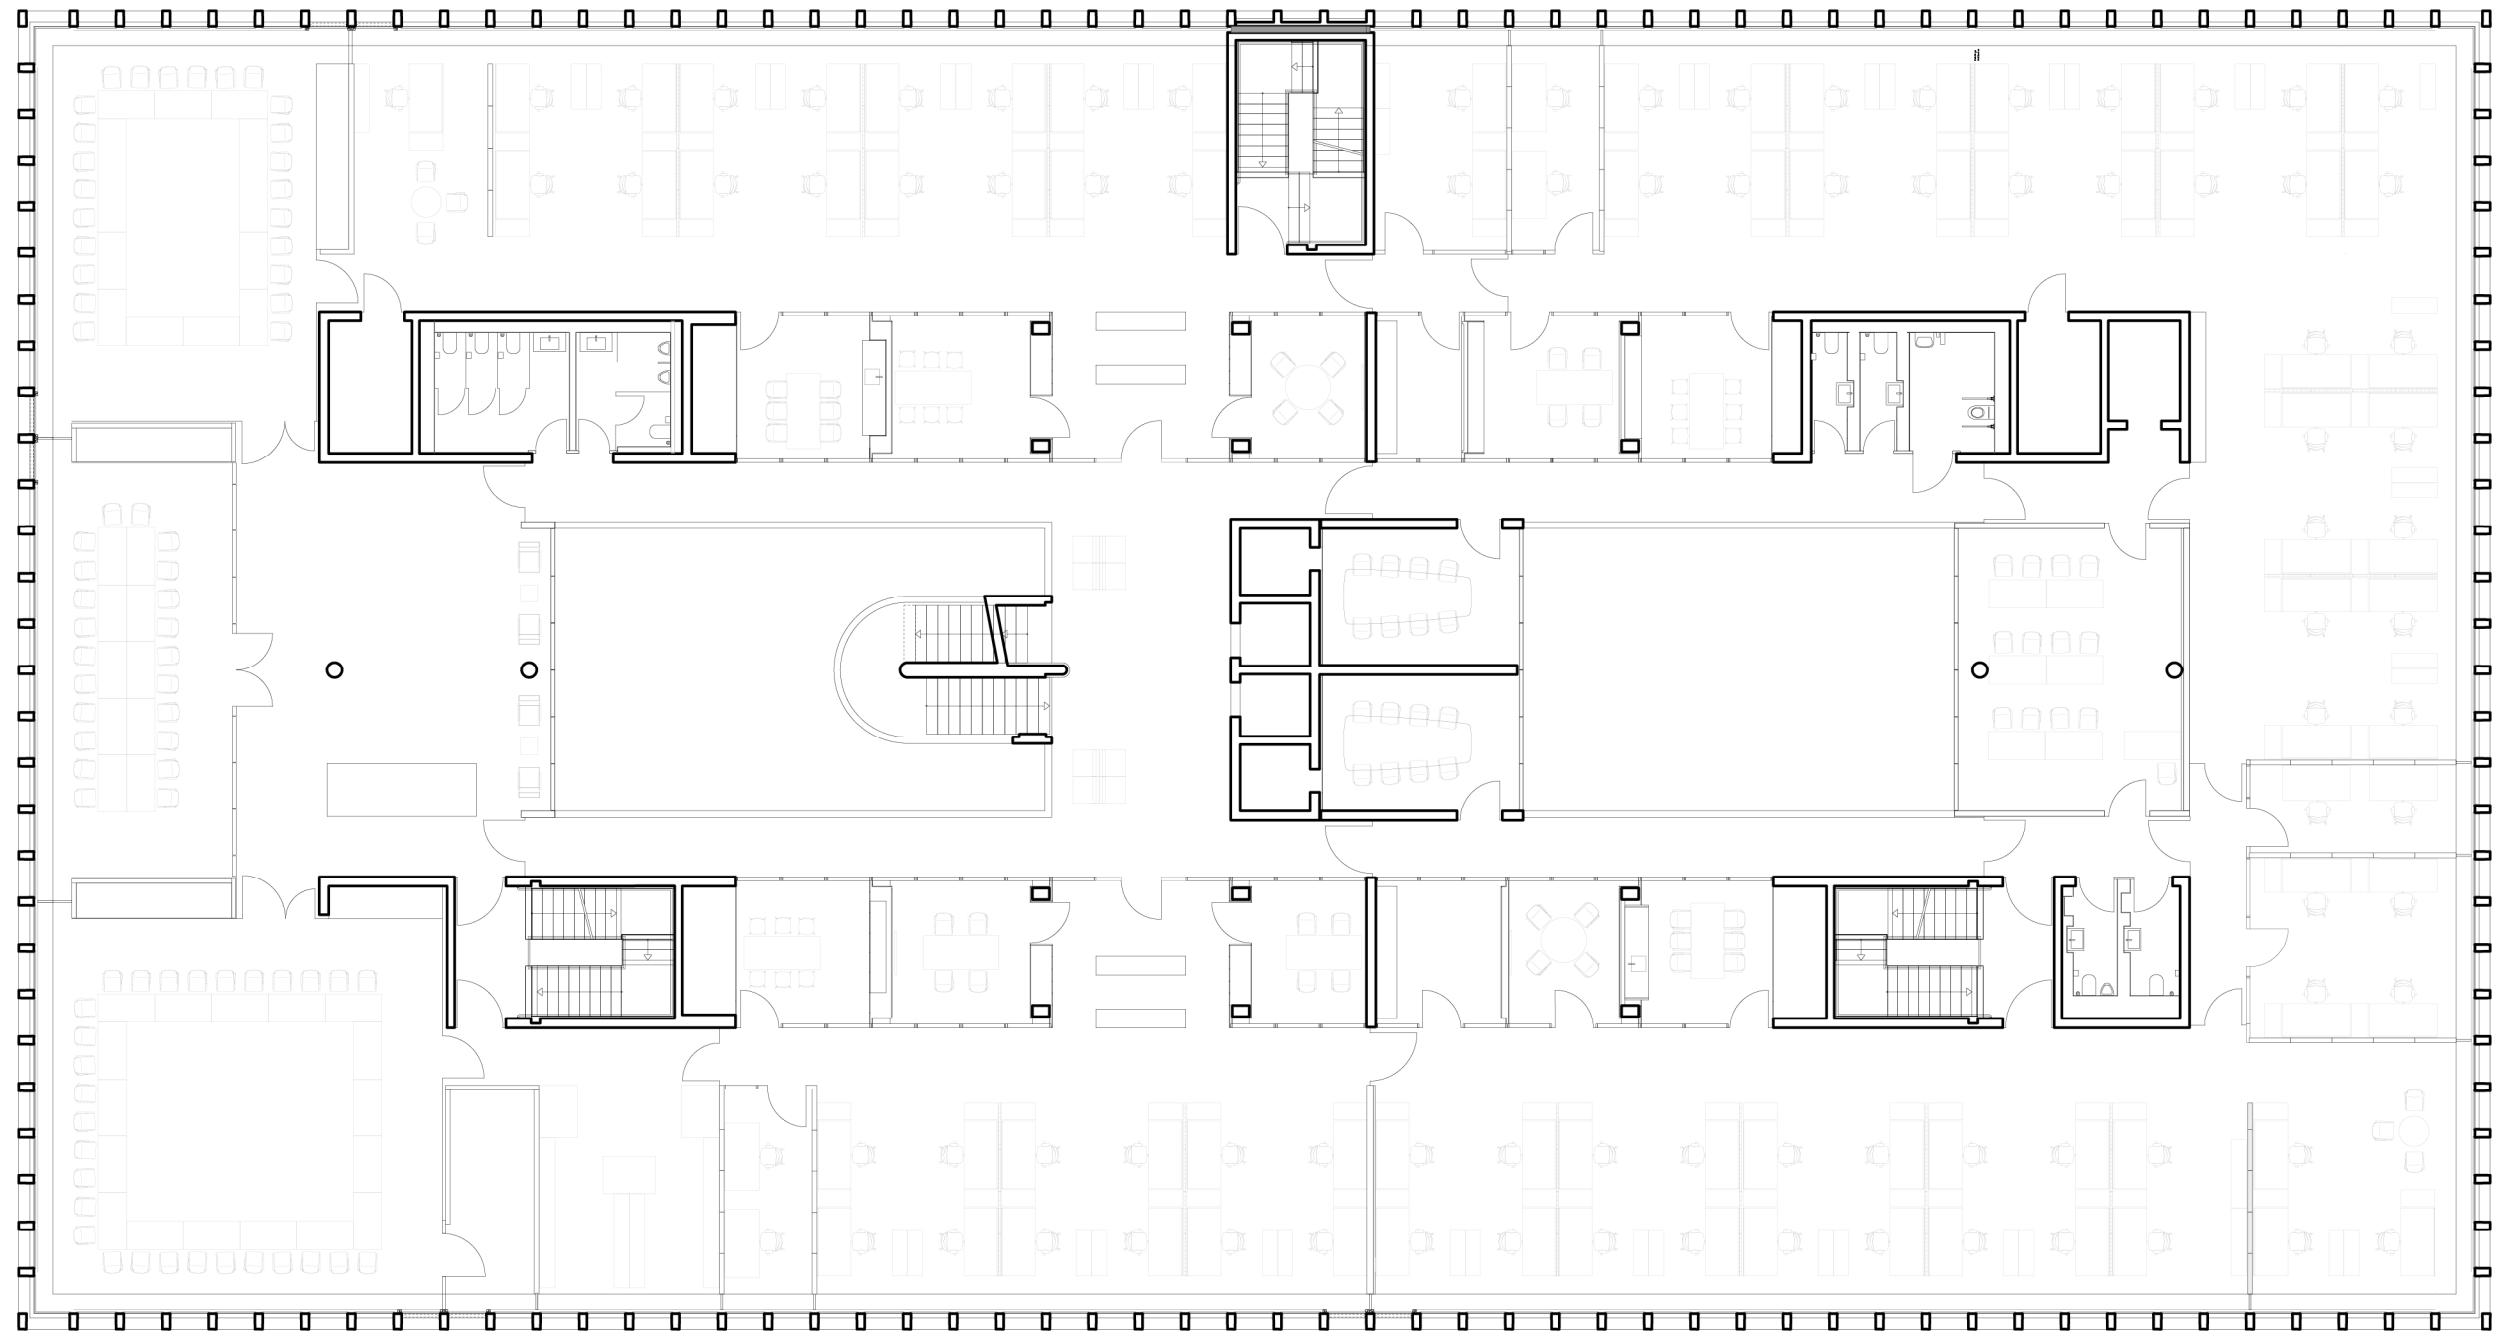

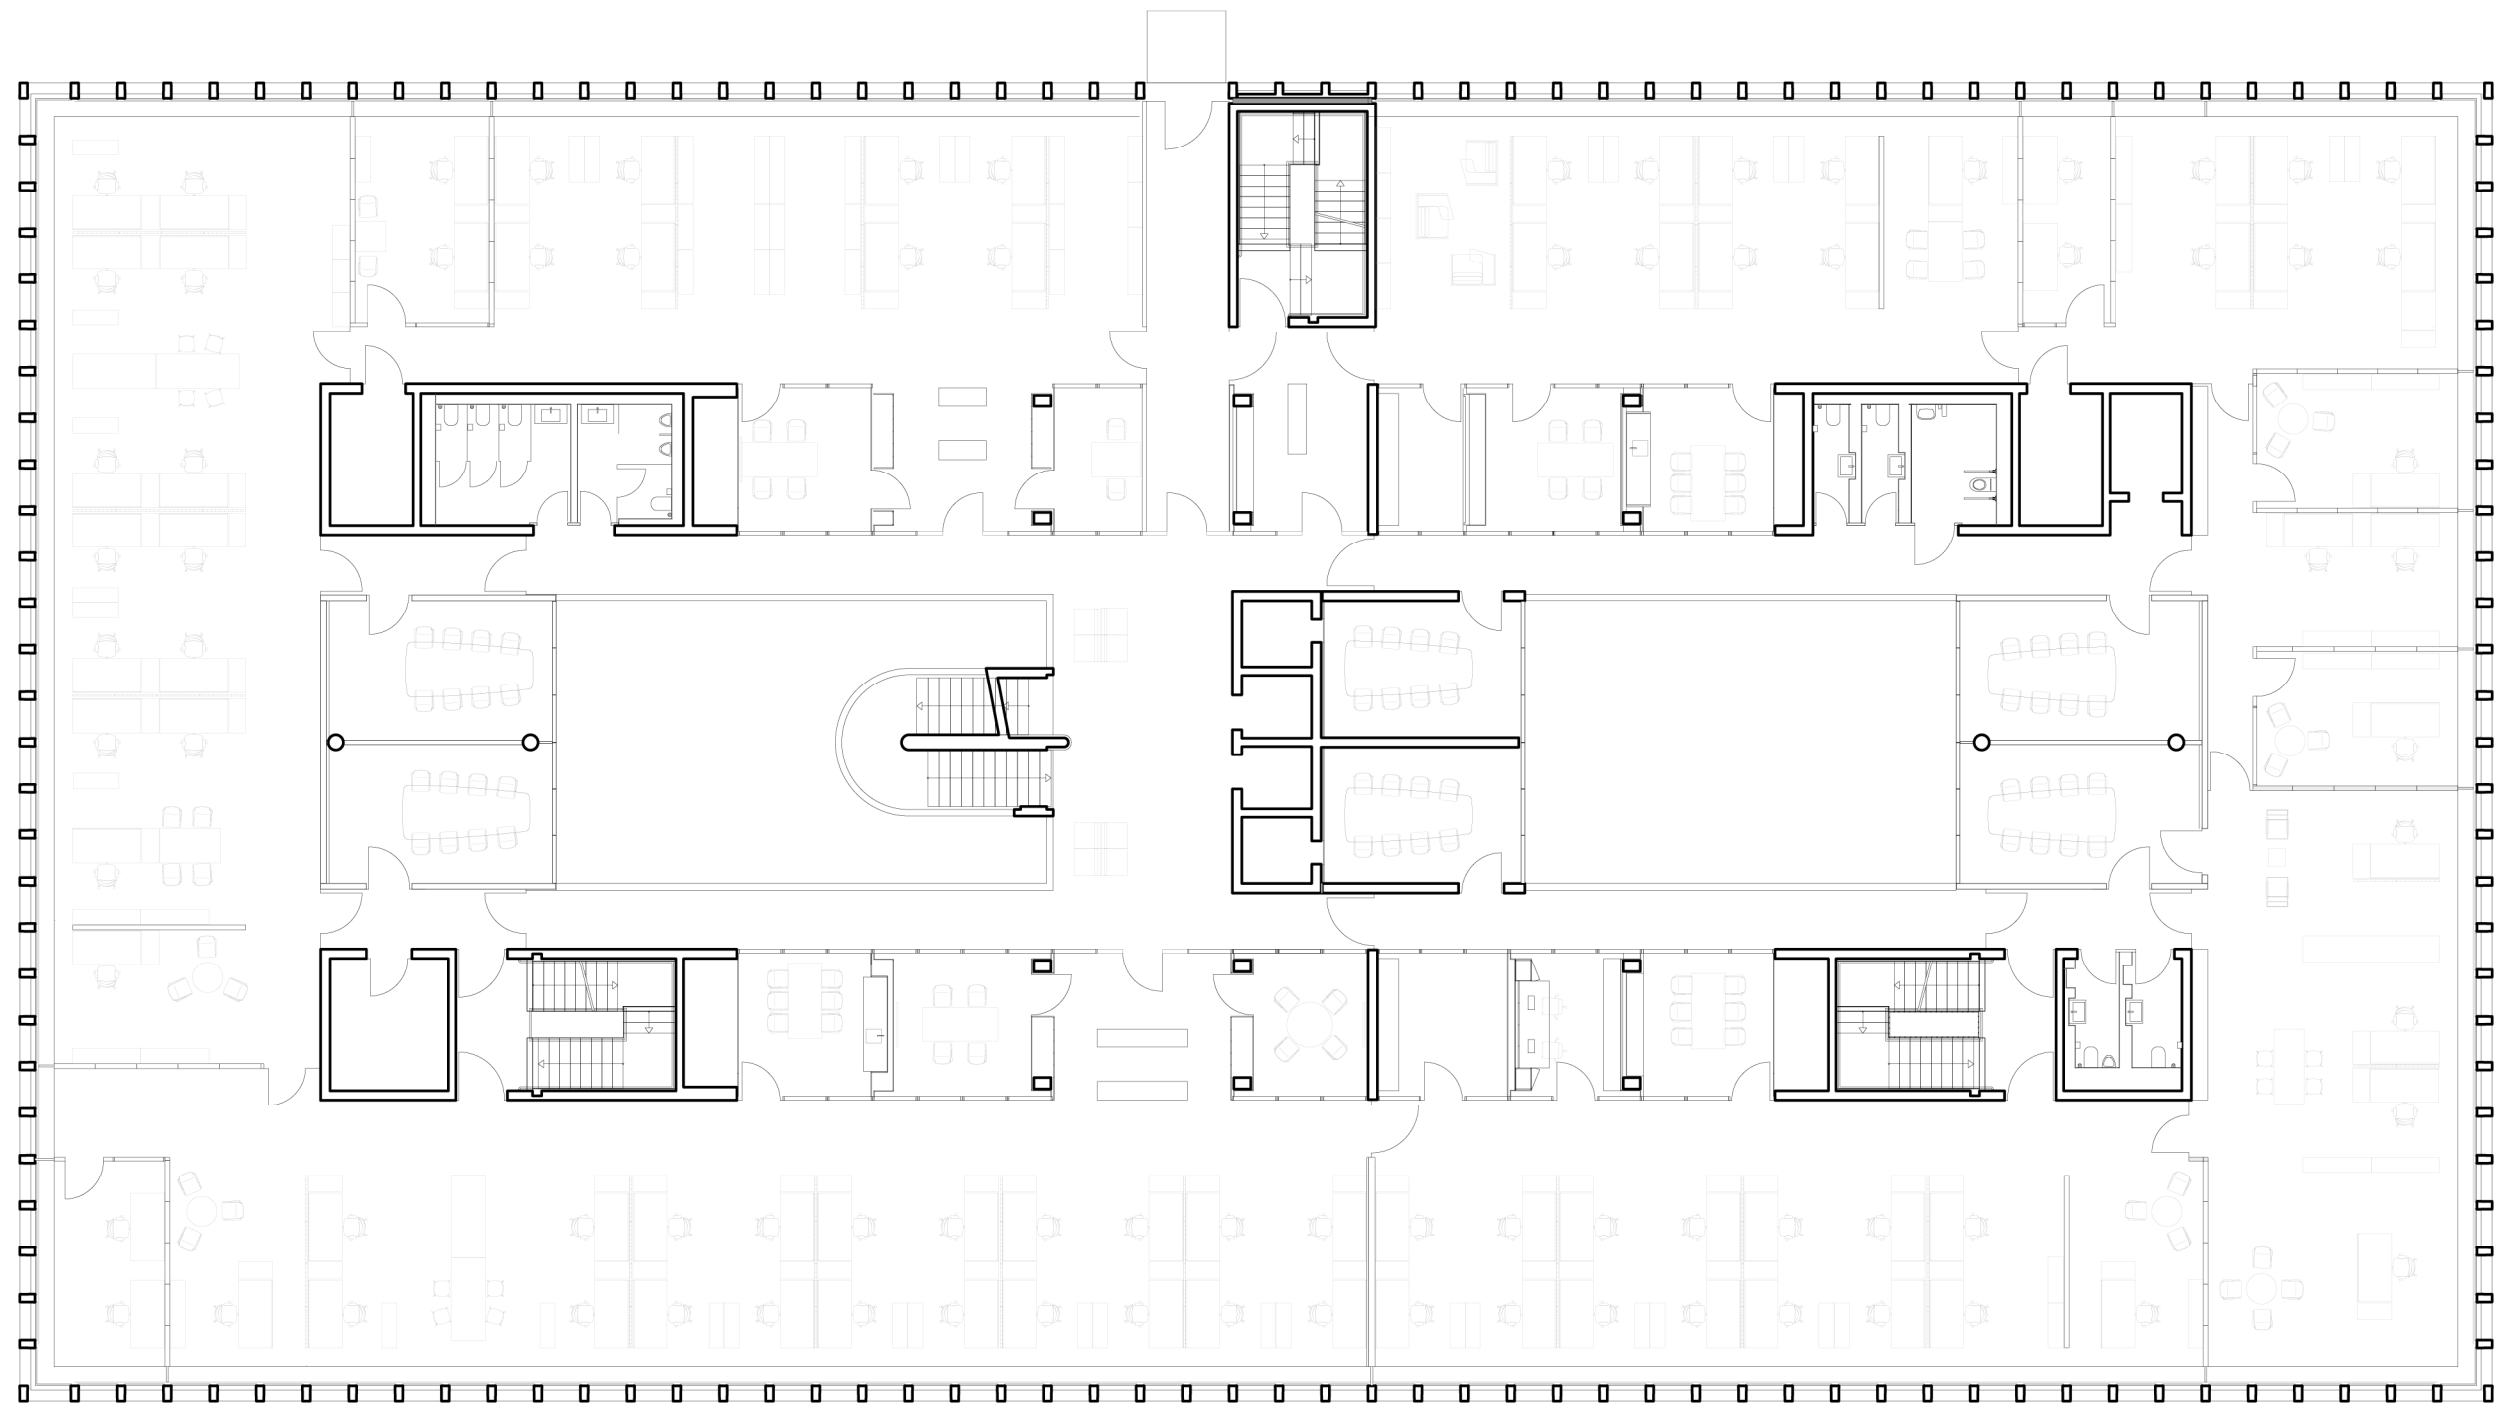

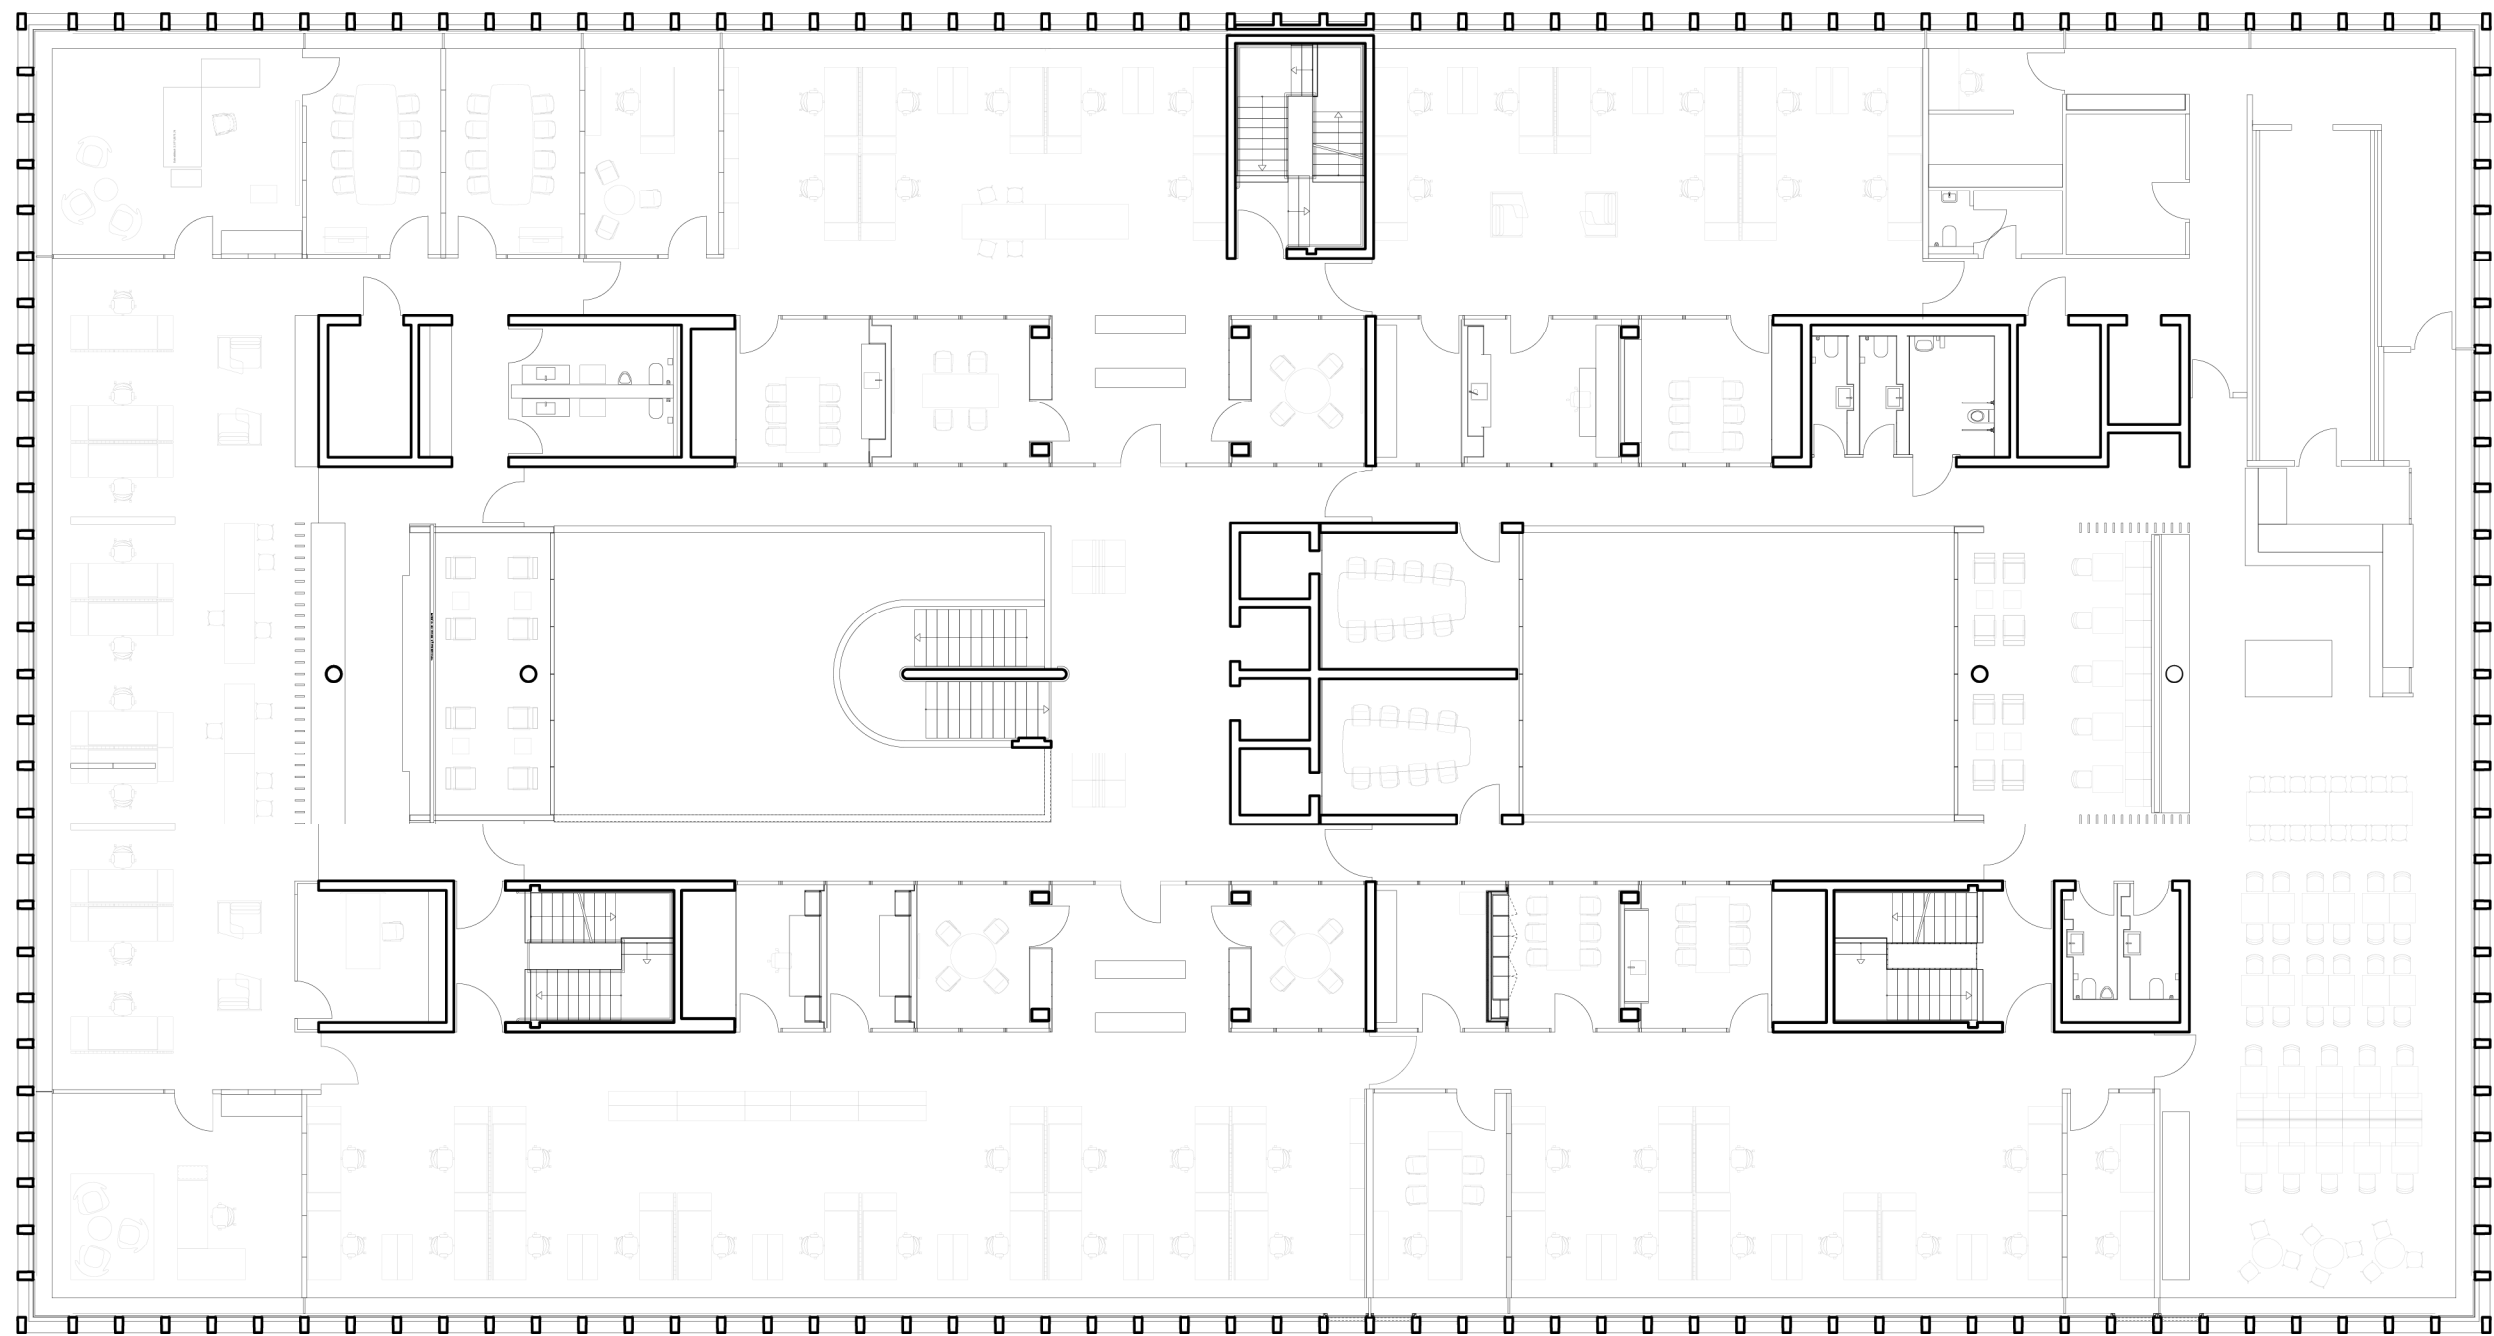

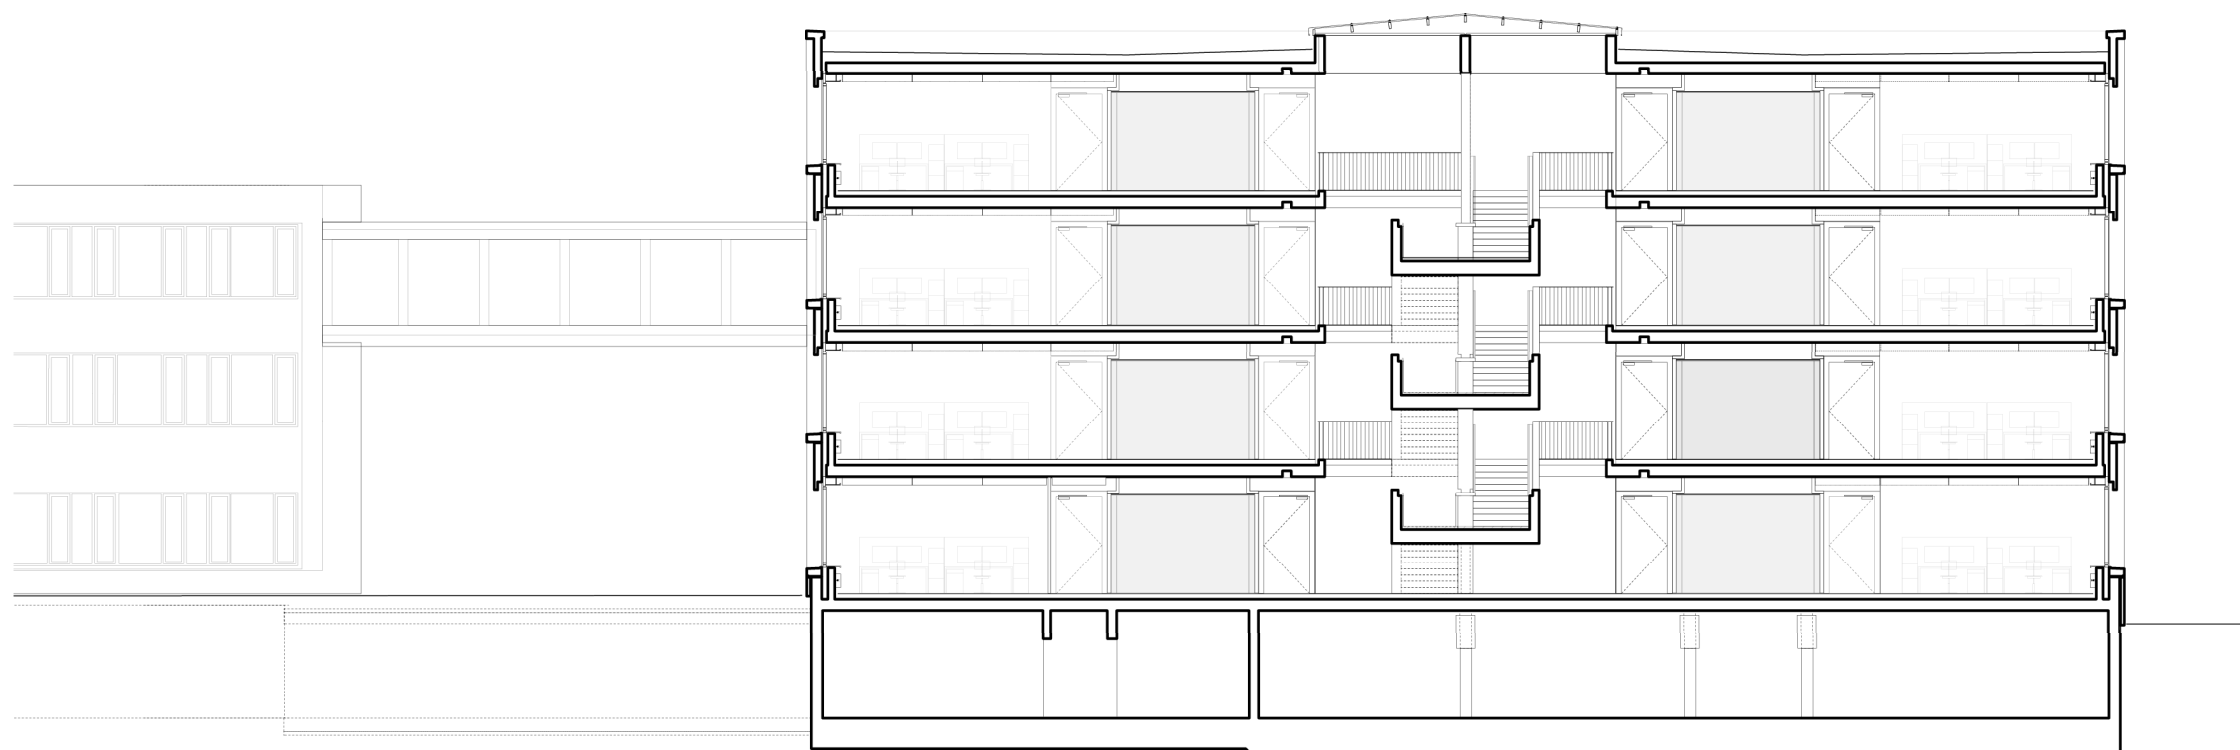

Erweiterungsbau Landratsamt Tuttlingen
Querschnitt

Beer Bombé Dellinger Architekten und Stadtplaner