


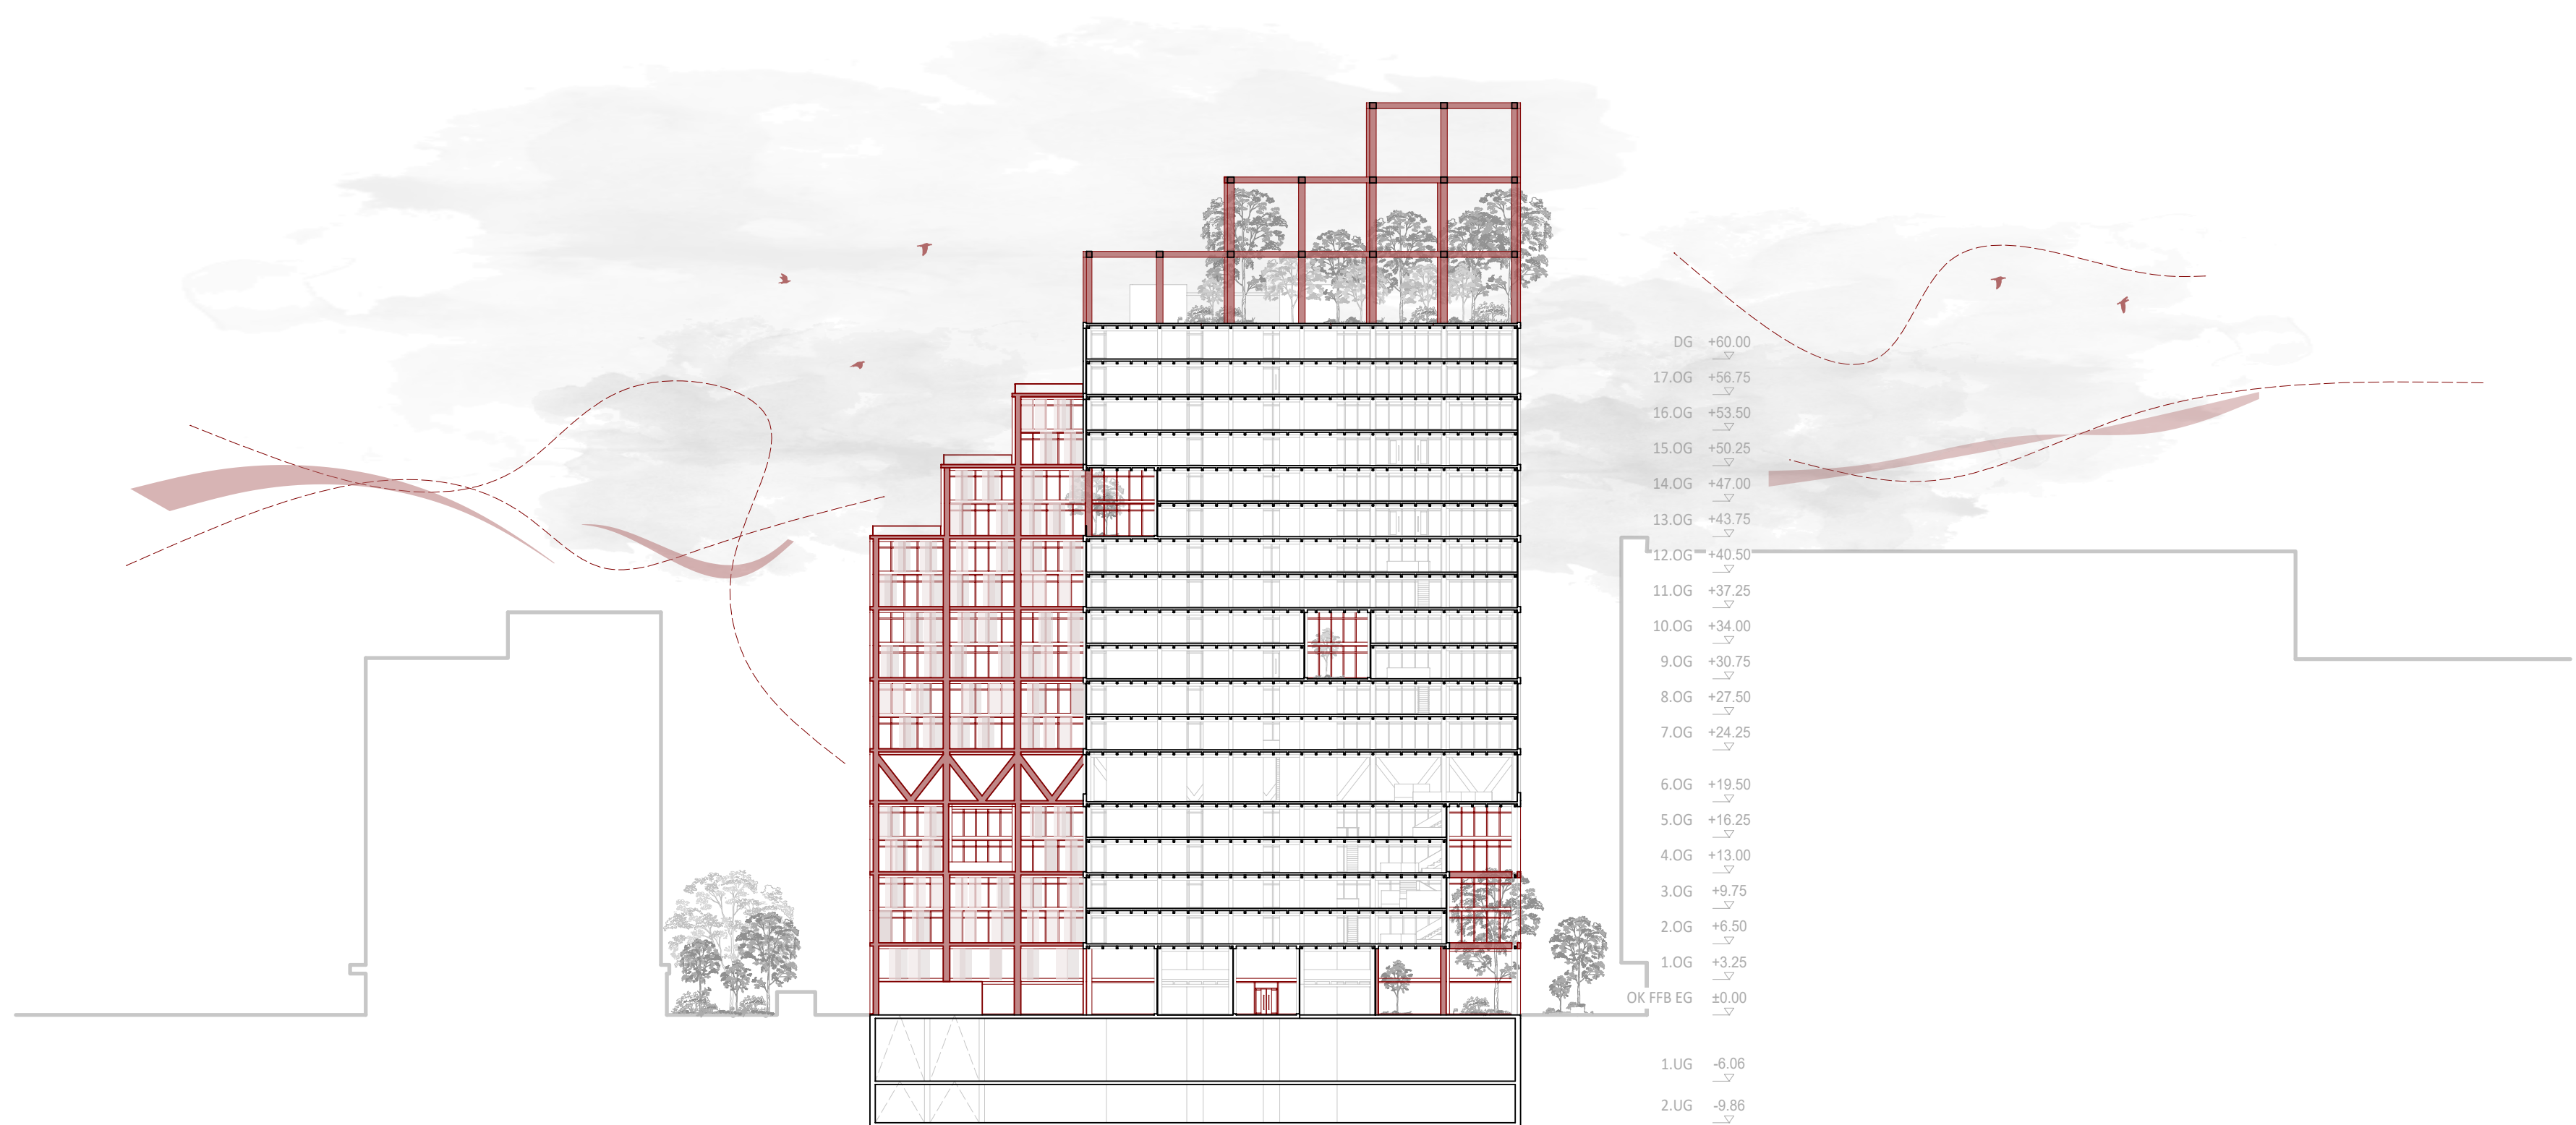

Schnittansicht | 2-2 West M 1:500