


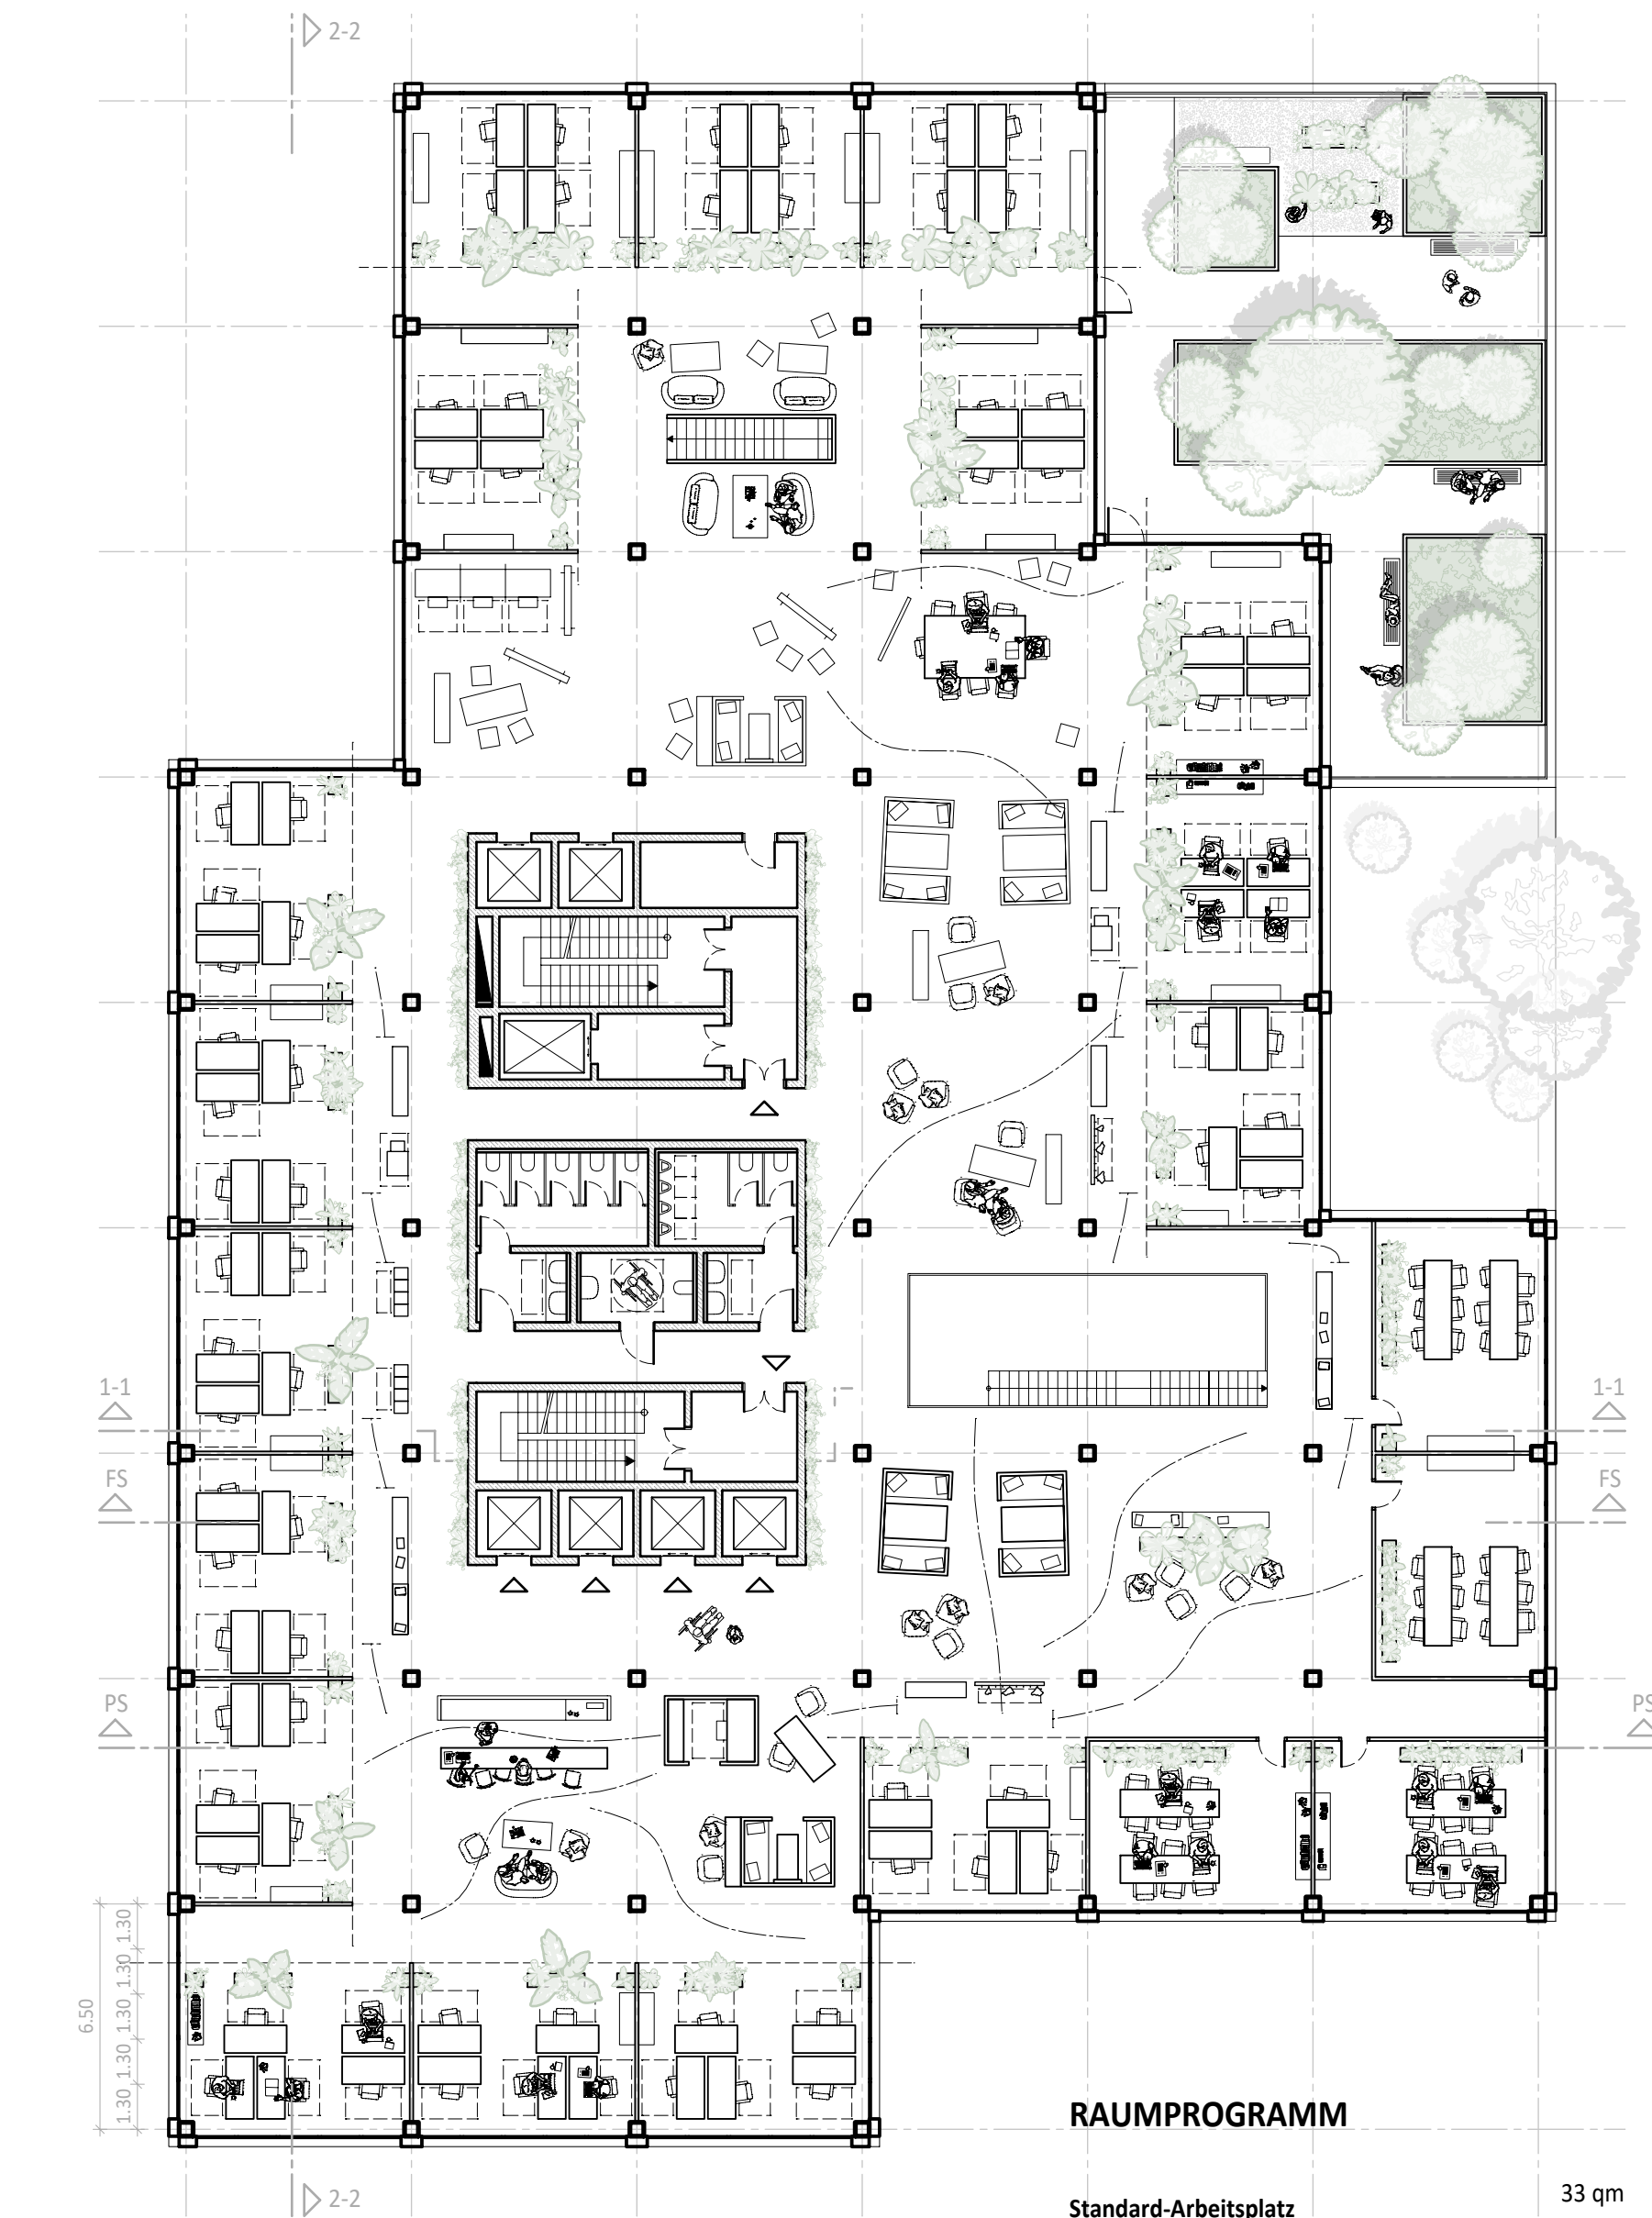

Grundriss | 7. Obergeschoss M 1:200

RAUMPROGRAMM

Standard-Arbeitsplatz	33 qm
Büro für Fraktionsmitglieder	33 qm
Ad Hoc Kommunikation	33 - 62 qm
Arbeits-Teamflächen	
Konzentrationsraum	33 qm
Fokusraum	43 qm
Besprechung	42 qm
Netzwerkflächen	42 qm
Teeküche	42 qm