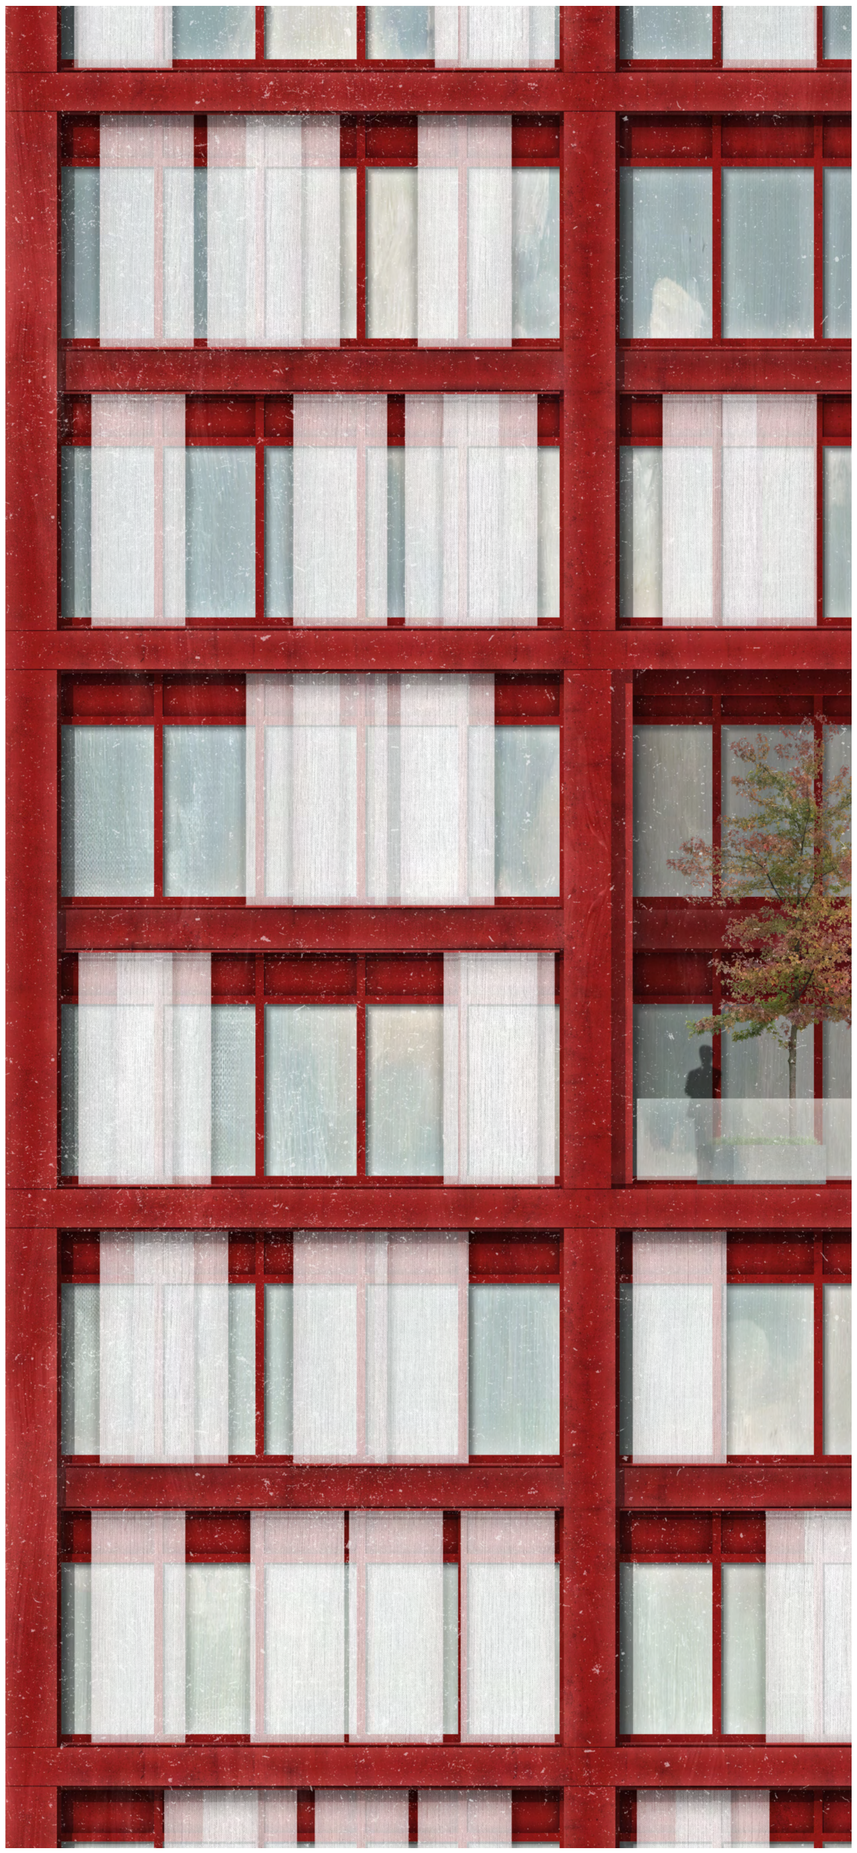

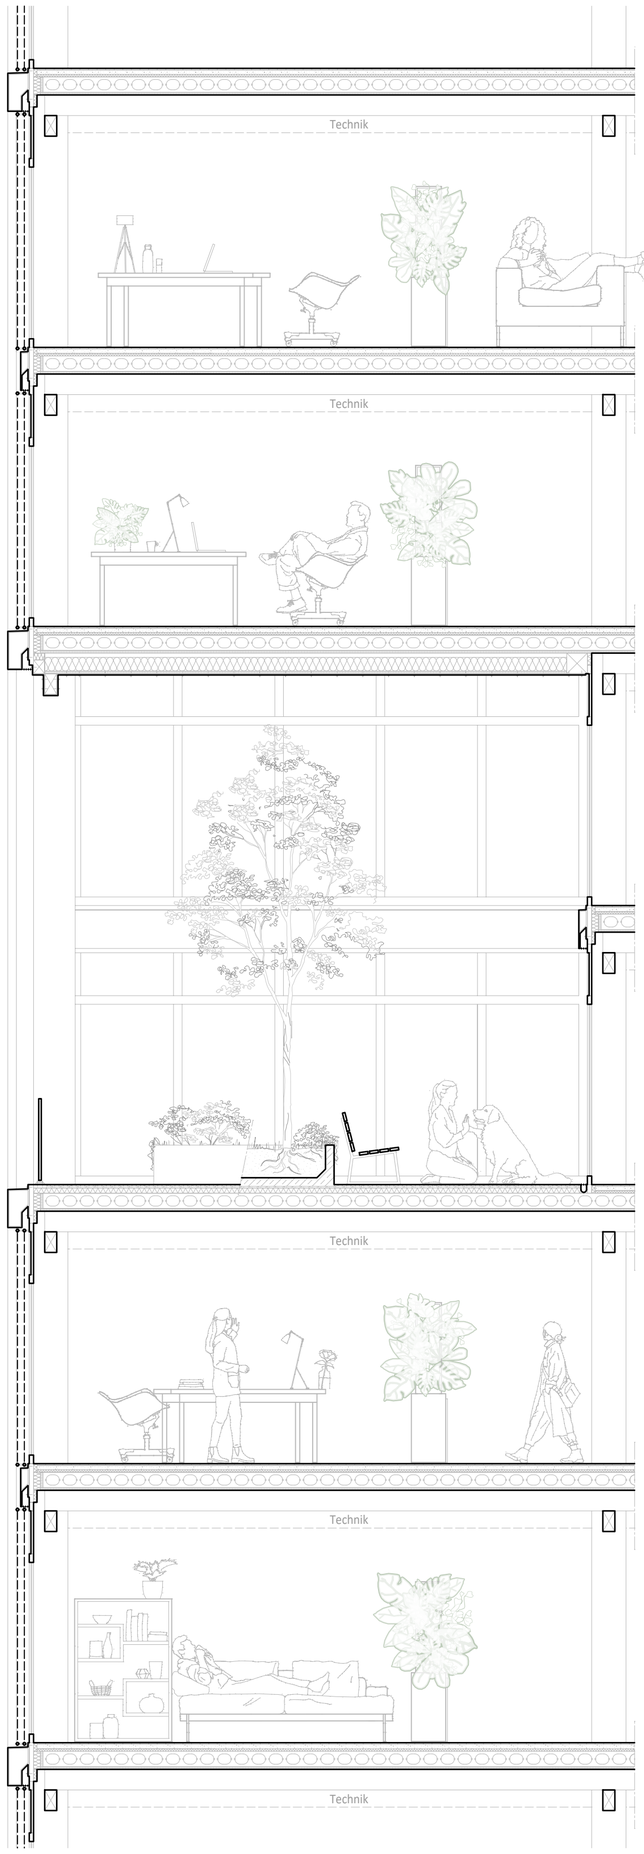

Bodenaufbau - Innenbereich
[760 mm]

Parkett (Eiche rustikal, weiß)	20 mm
Calciumsulfatestrich (schwimmend)	50 mm
PE-Folie, diffusionsoffen	0,2 mm
Holzfaser - Trittschalldämmung	30 mm
Hohlkörperdecke - Stahlbeton	180 mm
Sperrholzplatte	30 mm
Querträger - Holzbalken	140 x 240 mm
Balkendecke - Holzbalken	140 x 240 mm

Deckenaufbau - Einschnitt
[56,5 mm]

Parkett (Eiche rustikal, weiß)	
Calciumsulfatestrich (schwimmend)	20 mm
PE-Folie, diffusionsoffen	50 mm
Holzfaser - Trittschalldämmung	30 mm
Hohlkörperdecke - Stahlbeton	180 mm
Sperrholzplatte	30 mm
Wärmedämmung (Holzfaserdämmplatte)	160 mm
Sperrholzplatte	30 mm
Alu - Verkleidung	15 mm

Bodenaufbau - Dachterrasse
[760 mm]

Terrassendielen (robustes, widerstandsfähiges Holz)	20 mm
Kiesschüttung	20 mm
PE-Folie, diffusionsoffen	0,2 mm
Holzfaser - Trittschalldämmung	30 mm
Hohlkörperdecke - Stahlbeton	180 mm
Sperrholzplatte	30 mm
Querträger - Holzbalken	140 x 240 mm
Balkendecke - Holzbalken	140 x 240 mm

Ausschnitt Fassadenansicht/ -schnitt | Holz-Beton-Verbundsystem M 1:50