


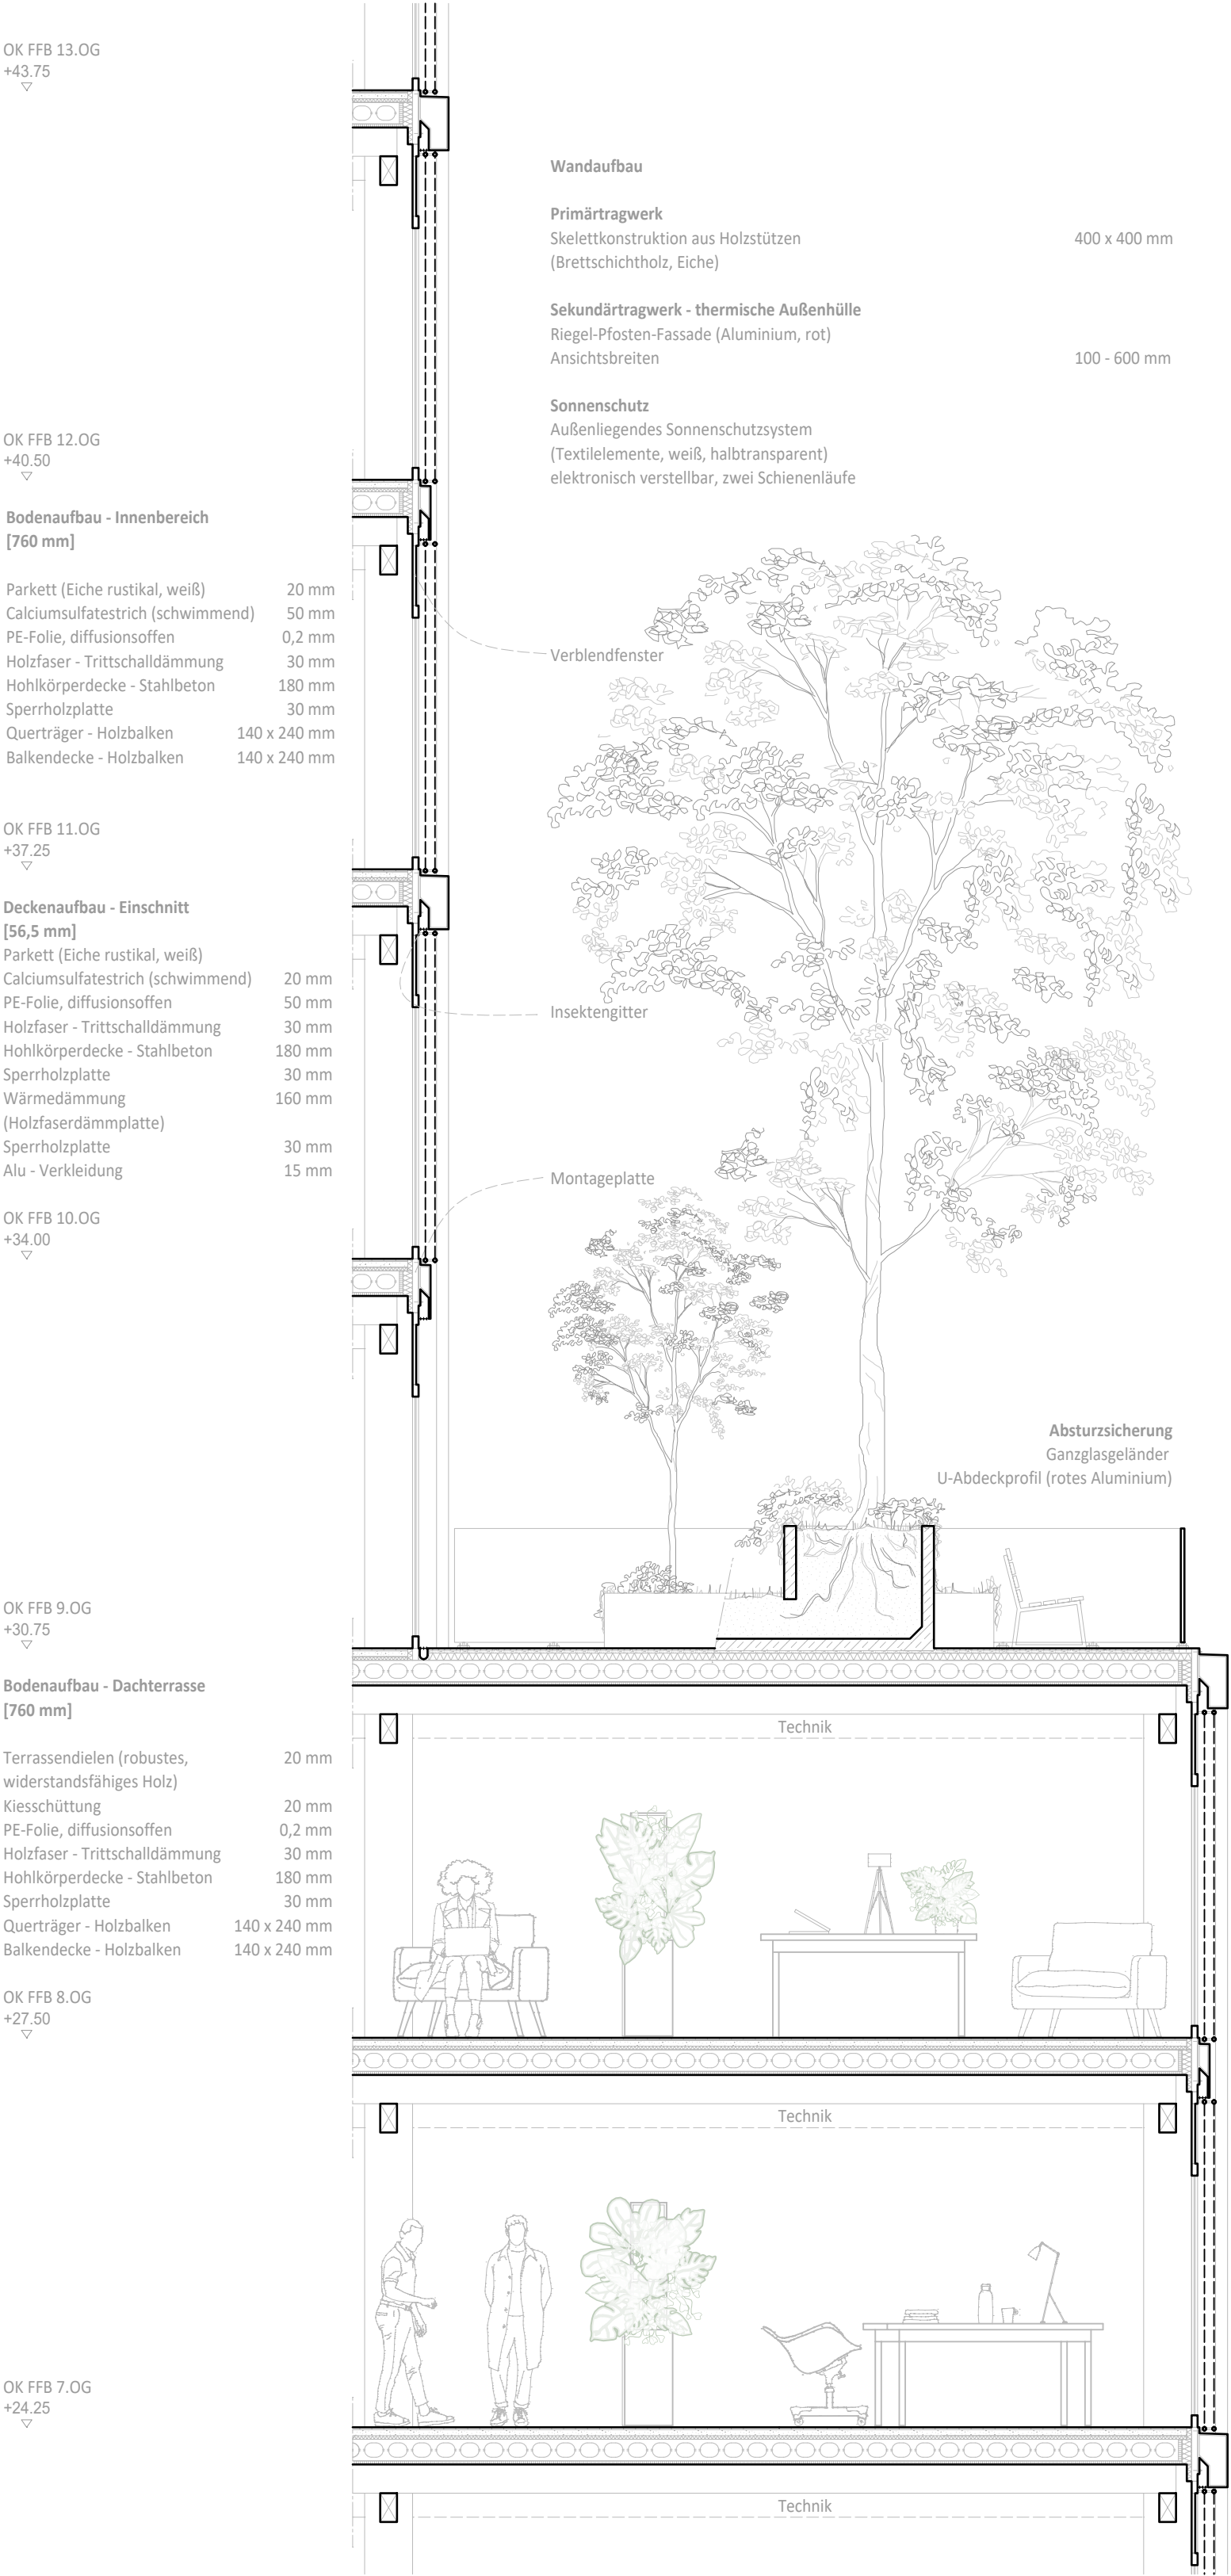

Ausschnitt Fassadeansicht/-schnitt | Holz-Beton-Verbundsystem M 1:50