
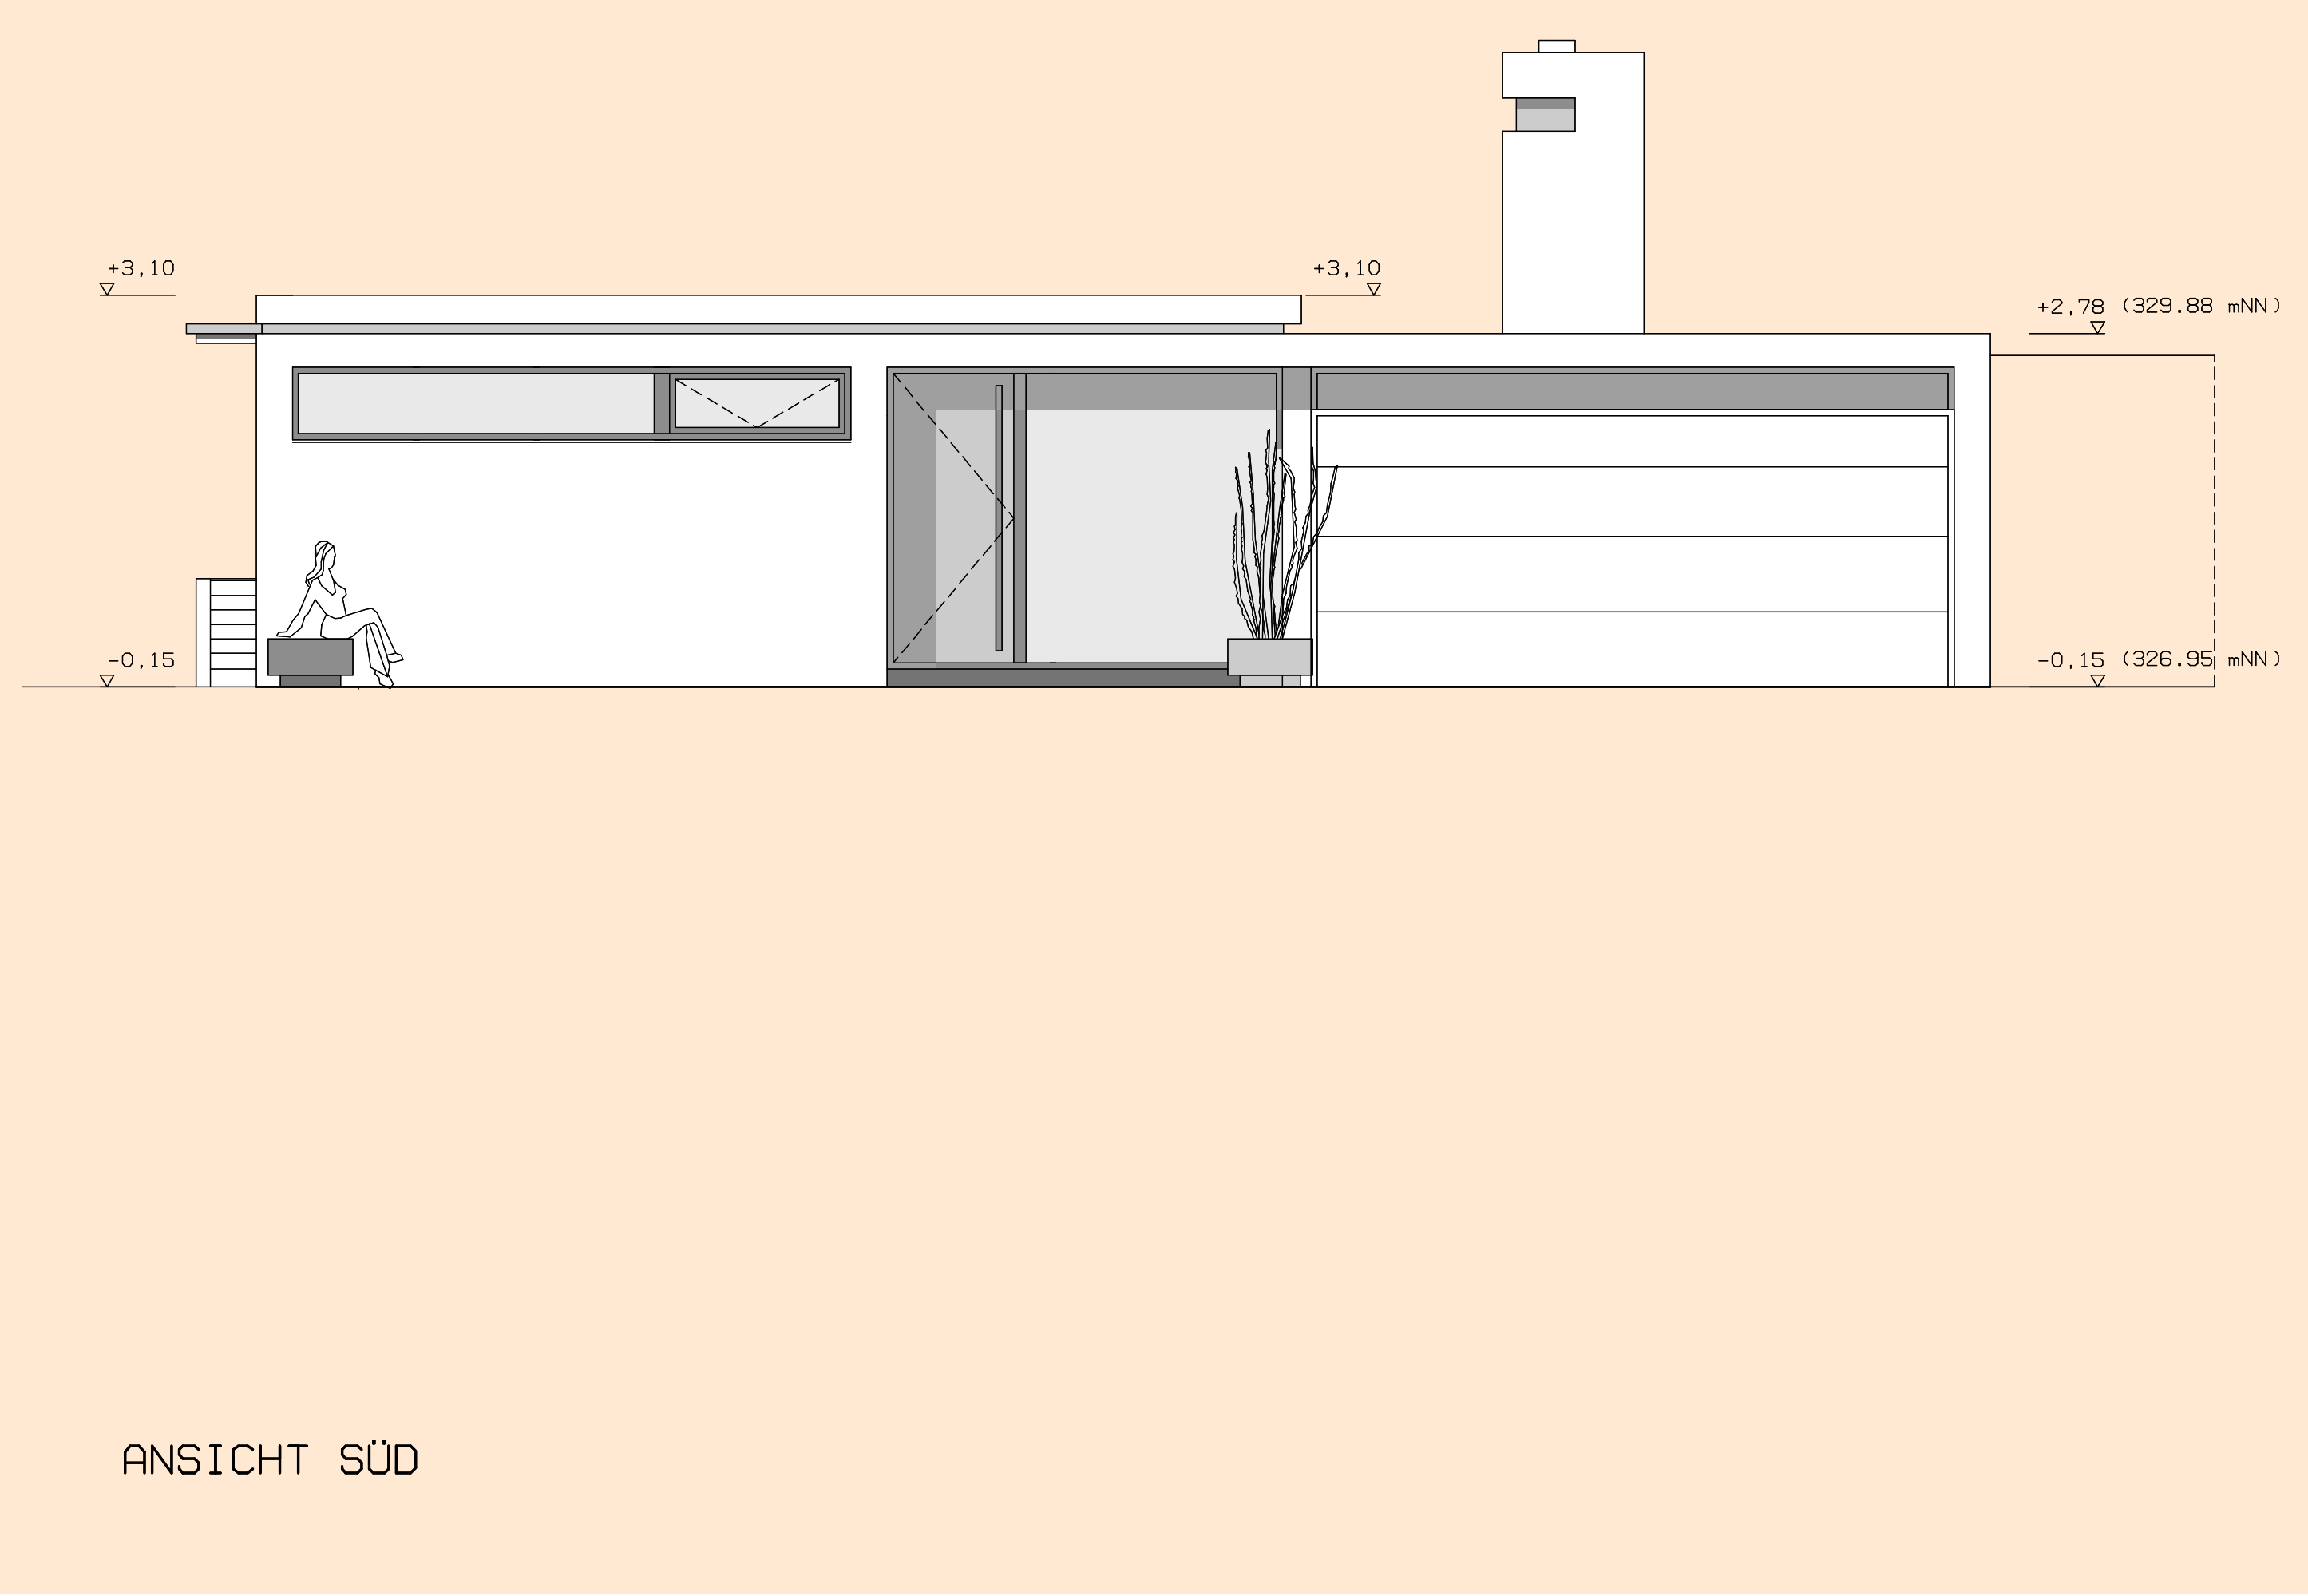


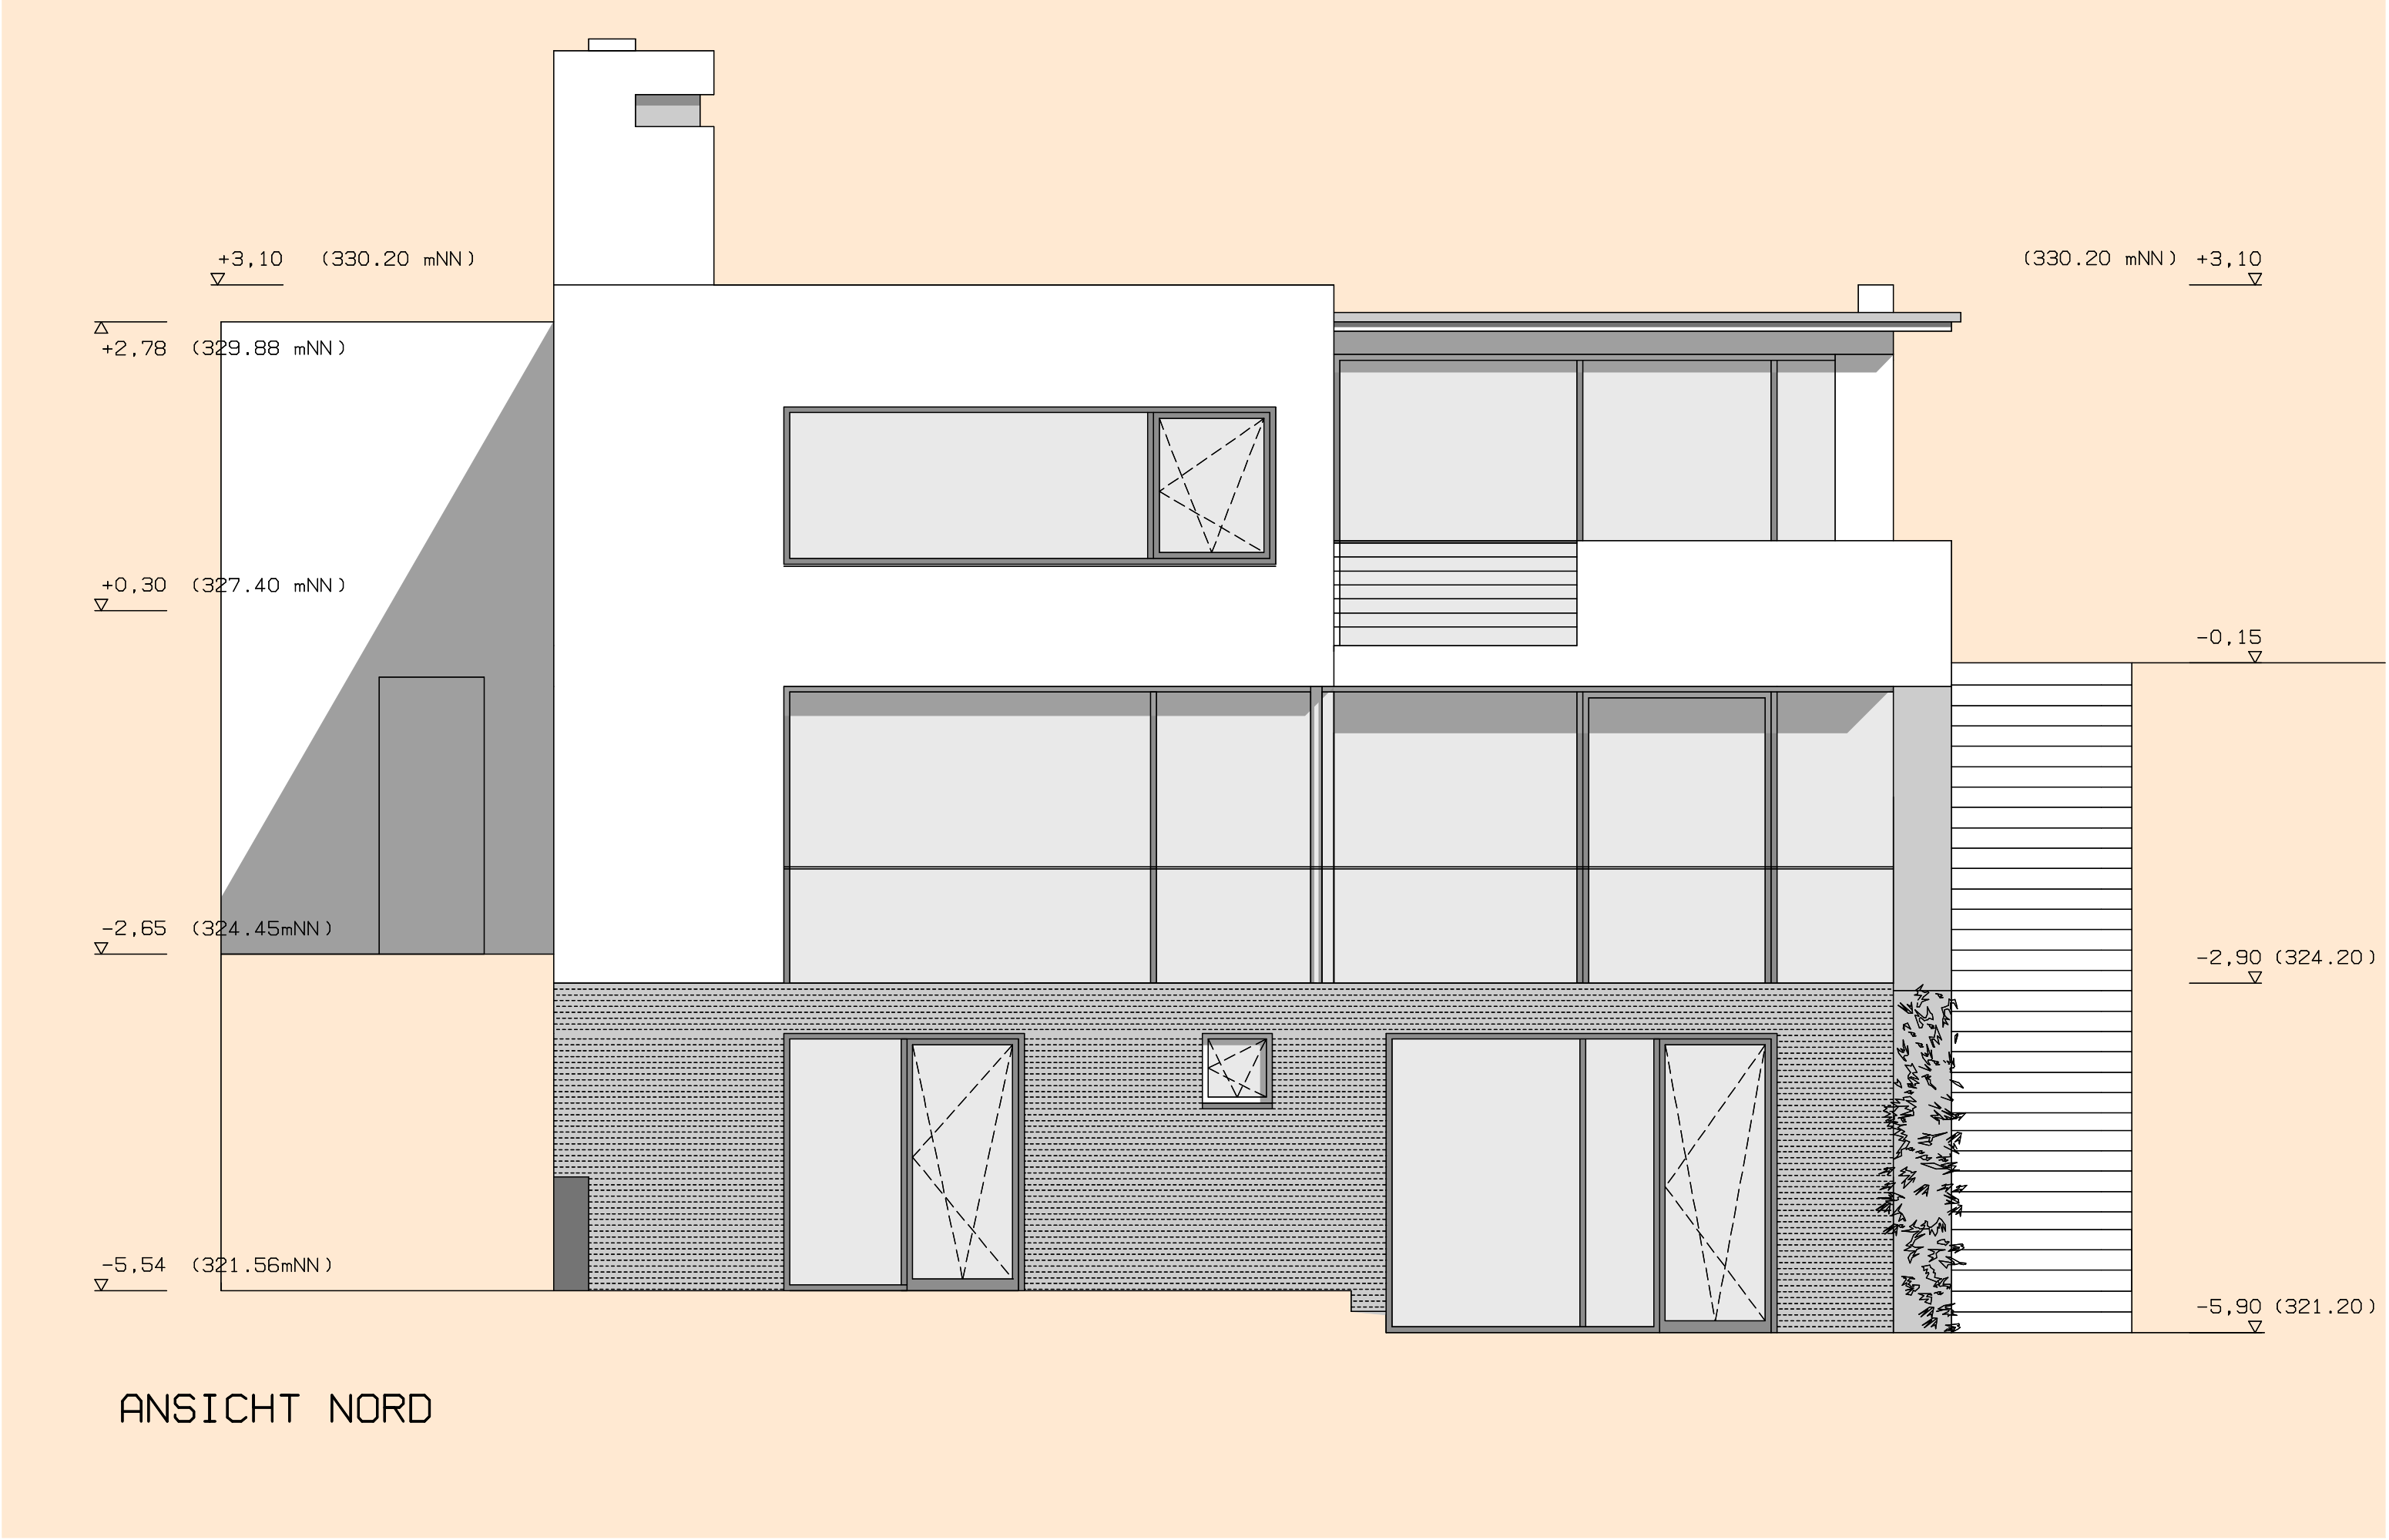

Haus Giera - Lärchenweg 38667 Bad Harzburg	Auftraggeber: Herr Mathias Giera Steiler Weg 13 in 38667 Harlingerode fon.: 05322 87057, e-mail: mathias.giera@online.de	Planerstellung ENTWURF UND TRAGWERKSPLANUNG Vogelgesang 18, 06449 Aschersleben fon.: 03473 806815, e-mail raum-struktur@t-online.de	INDEX a)	ÄNDERUNG	NAME	DATUM	ANSICHTEN NORD UND SÜD Maßstab 1 : 100	ANSI-N-S Datum: 22.05.2009
	Tragwerksplanung: ENTWURF UND TRAGWERKSPLANUNG	Entwurfverfasser: DIPL.-ING. M. BANGEMANN Kurze Strasse 8 in 30629 Hannover						