




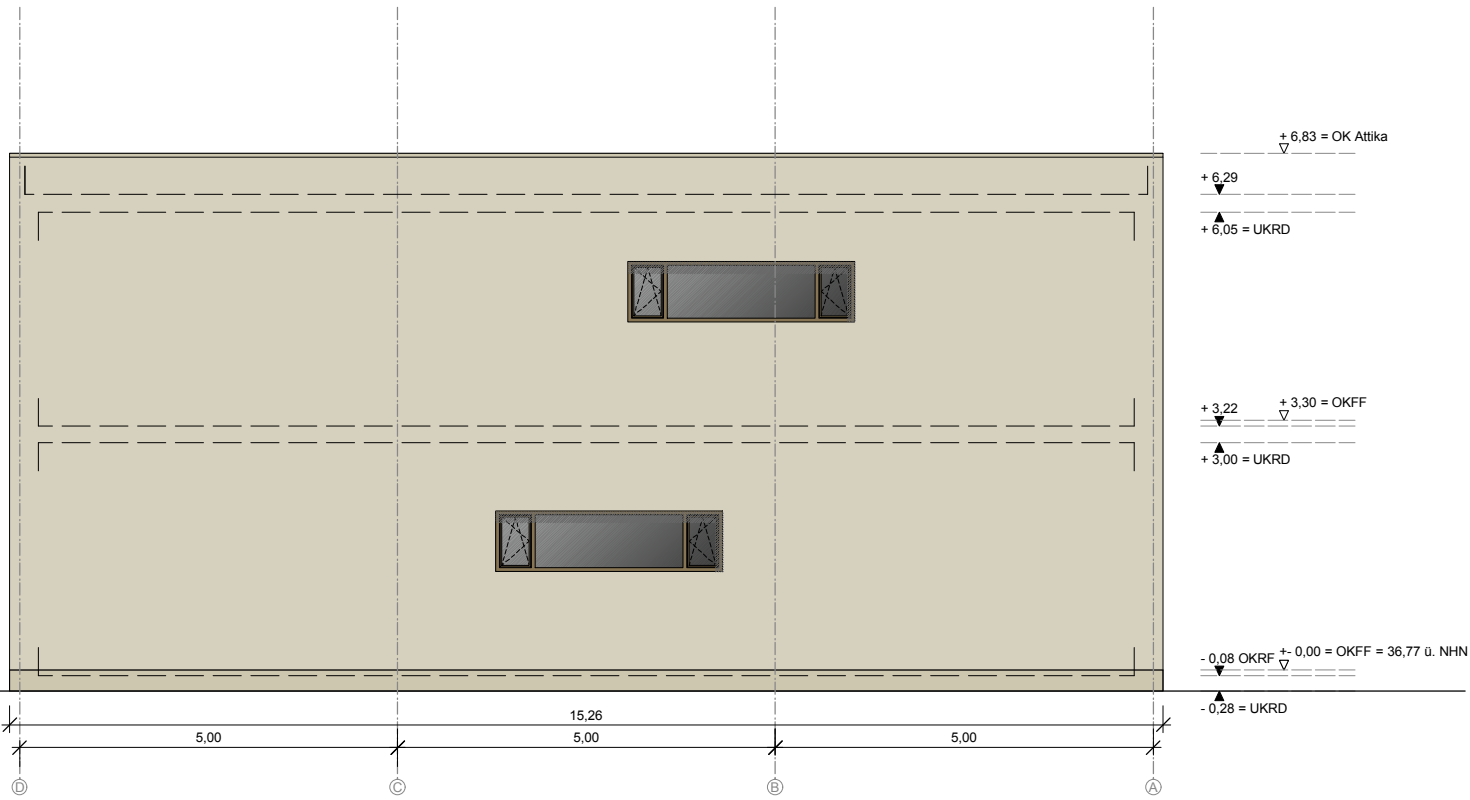


Ansicht Norden
M 1:100

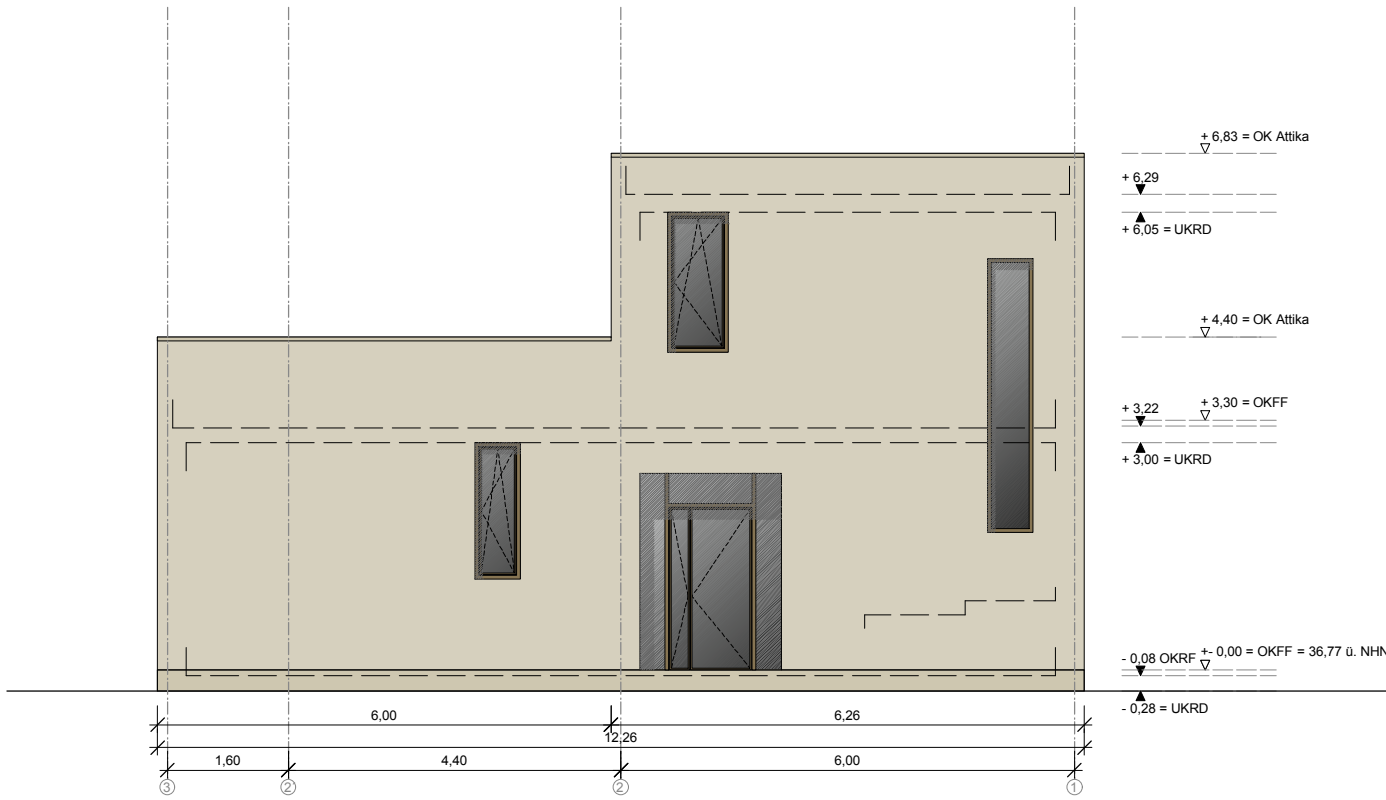

Ansicht Osten
M 1:100

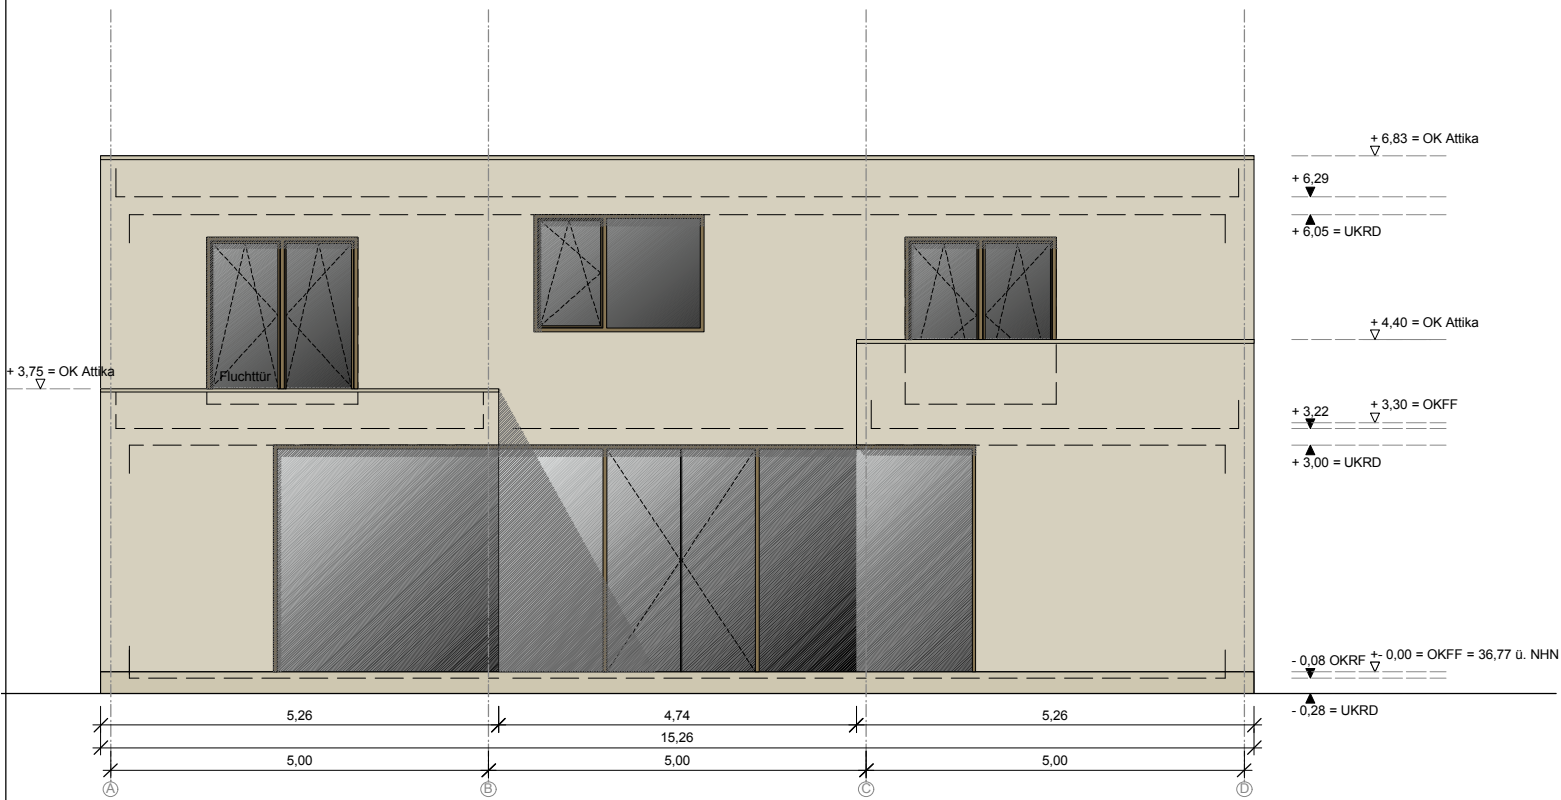

Ansicht Süden
M 1:100

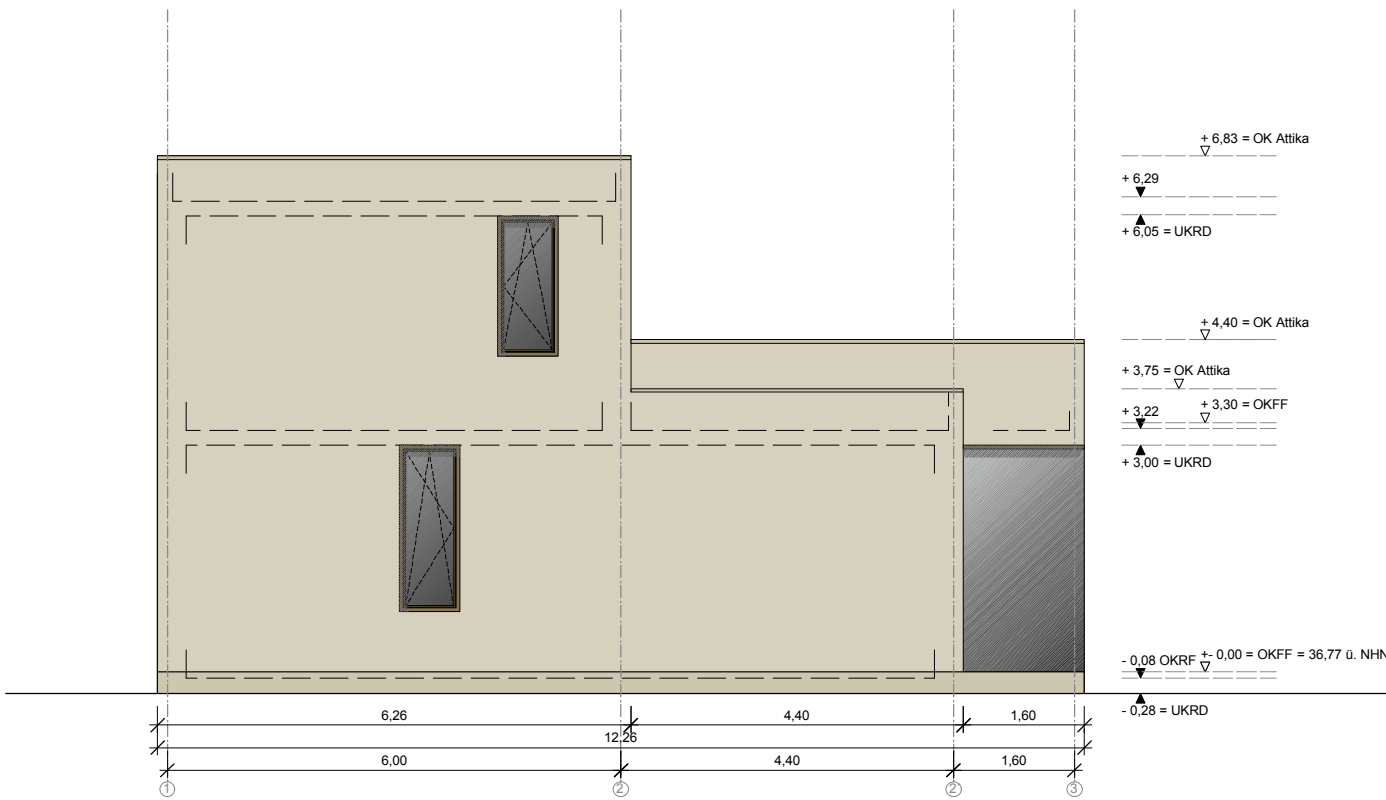


Ansicht Westen
M 1:100

Legende

...		
...		
...		
...		
...		
...		
...		

Symbole

...		
...		
...		
...		
...		
...		
...		

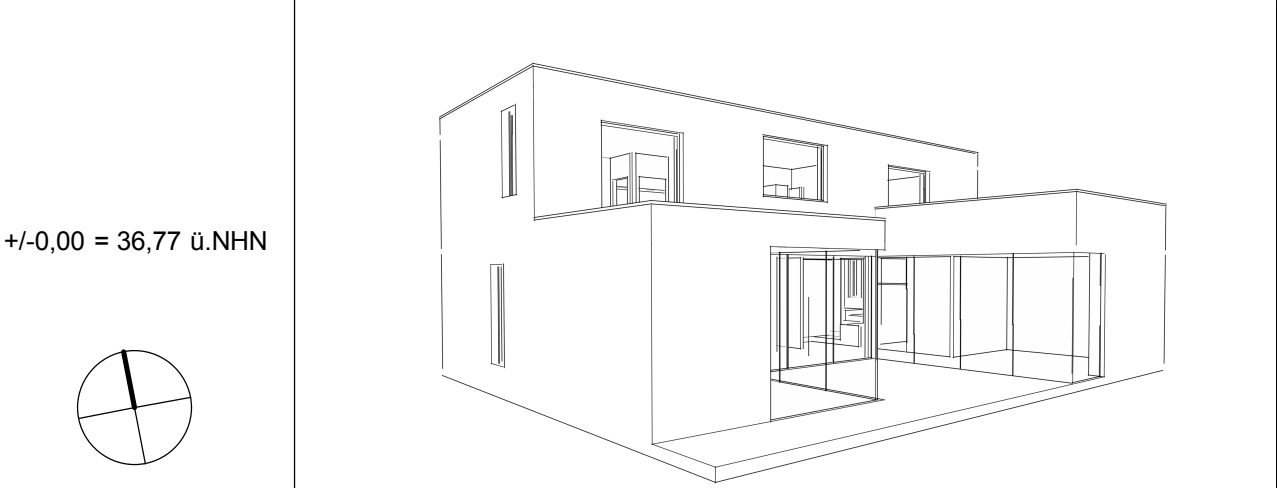

Stand	LPH 4	Plannummer	Index
11.03.09	G-NSOW-4-ARC	Bauantrag	-

Bauvorhaben:	Haus	☐ Fertigung ☐ Zusatzexemplar
--------------	------	---

Art des Vorhabens:	Neubau eines Einfamilien-Wohnhauses in Berlin Karlshorst, 10318 Berlin
--------------------	--

Planinhalt	Ansichten Nord, Süd, Ost, West	Maßstab 1 : 100 Planformat DIN A 2
------------	-----------------------------------	---

Bauherr:	
----------	--

Architekt	Gewers & Partner GPAL GmbH Gesellschaft von Architekten mbH	Schlesische Straße 27 10963 Berlin Telefon 030 / 69 59 880 0 Telefax 030 / 69 59 880 15
-----------	---	--

Projektsteuerung	..
------------------	----

Tragwerksplanung	Ing.-Büro Stephan Kopp	Bünder Straße 376 32120 Hildenhagen Telefon 05223 / 98 59 59 8 Telefax 05223 / 18 39 74 9
------------------	------------------------	--

TGA (Konzept)	NEK Ingenieure	Hegelplatz 1 10117 Berlin Telefon 030 / 39 80 06 30 Telefax 030 / 39 80 06 50
------------------	----------------	--

Brandschutz	..
-------------	----

Freiraumplanung	..
-----------------	----

Unterschrift Bauherr	Unterschrift Architekt
----------------------	------------------------

