




Längswand Achse AA+AA'

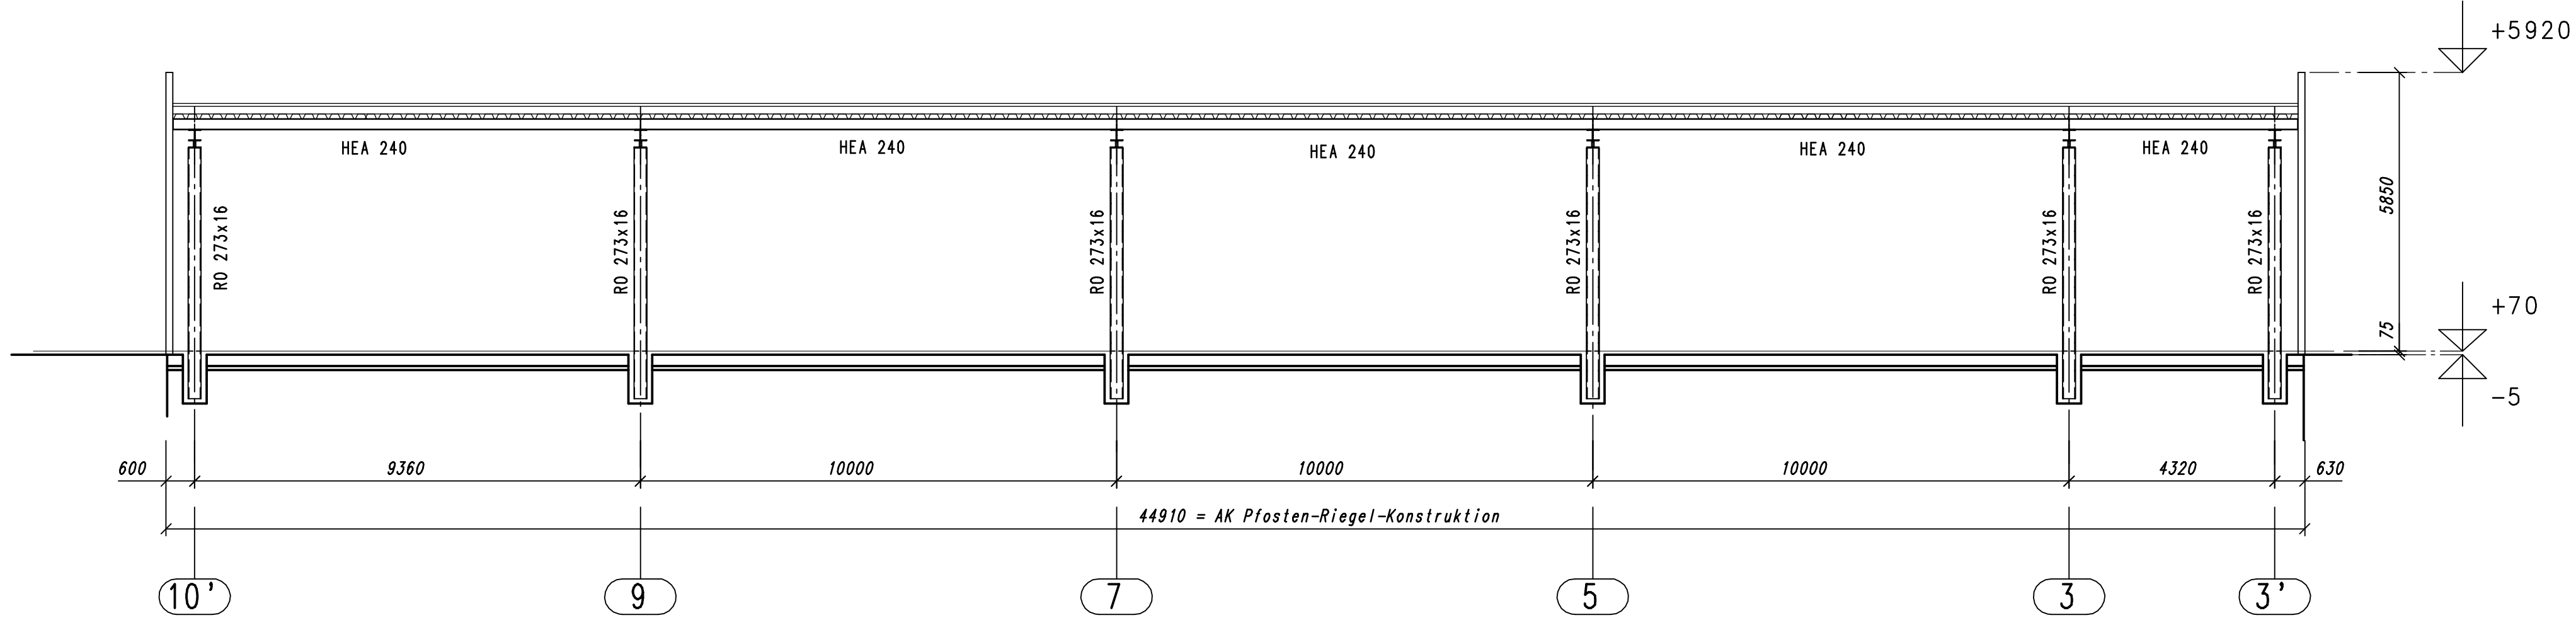


Querschnitt Achse 3',3+5

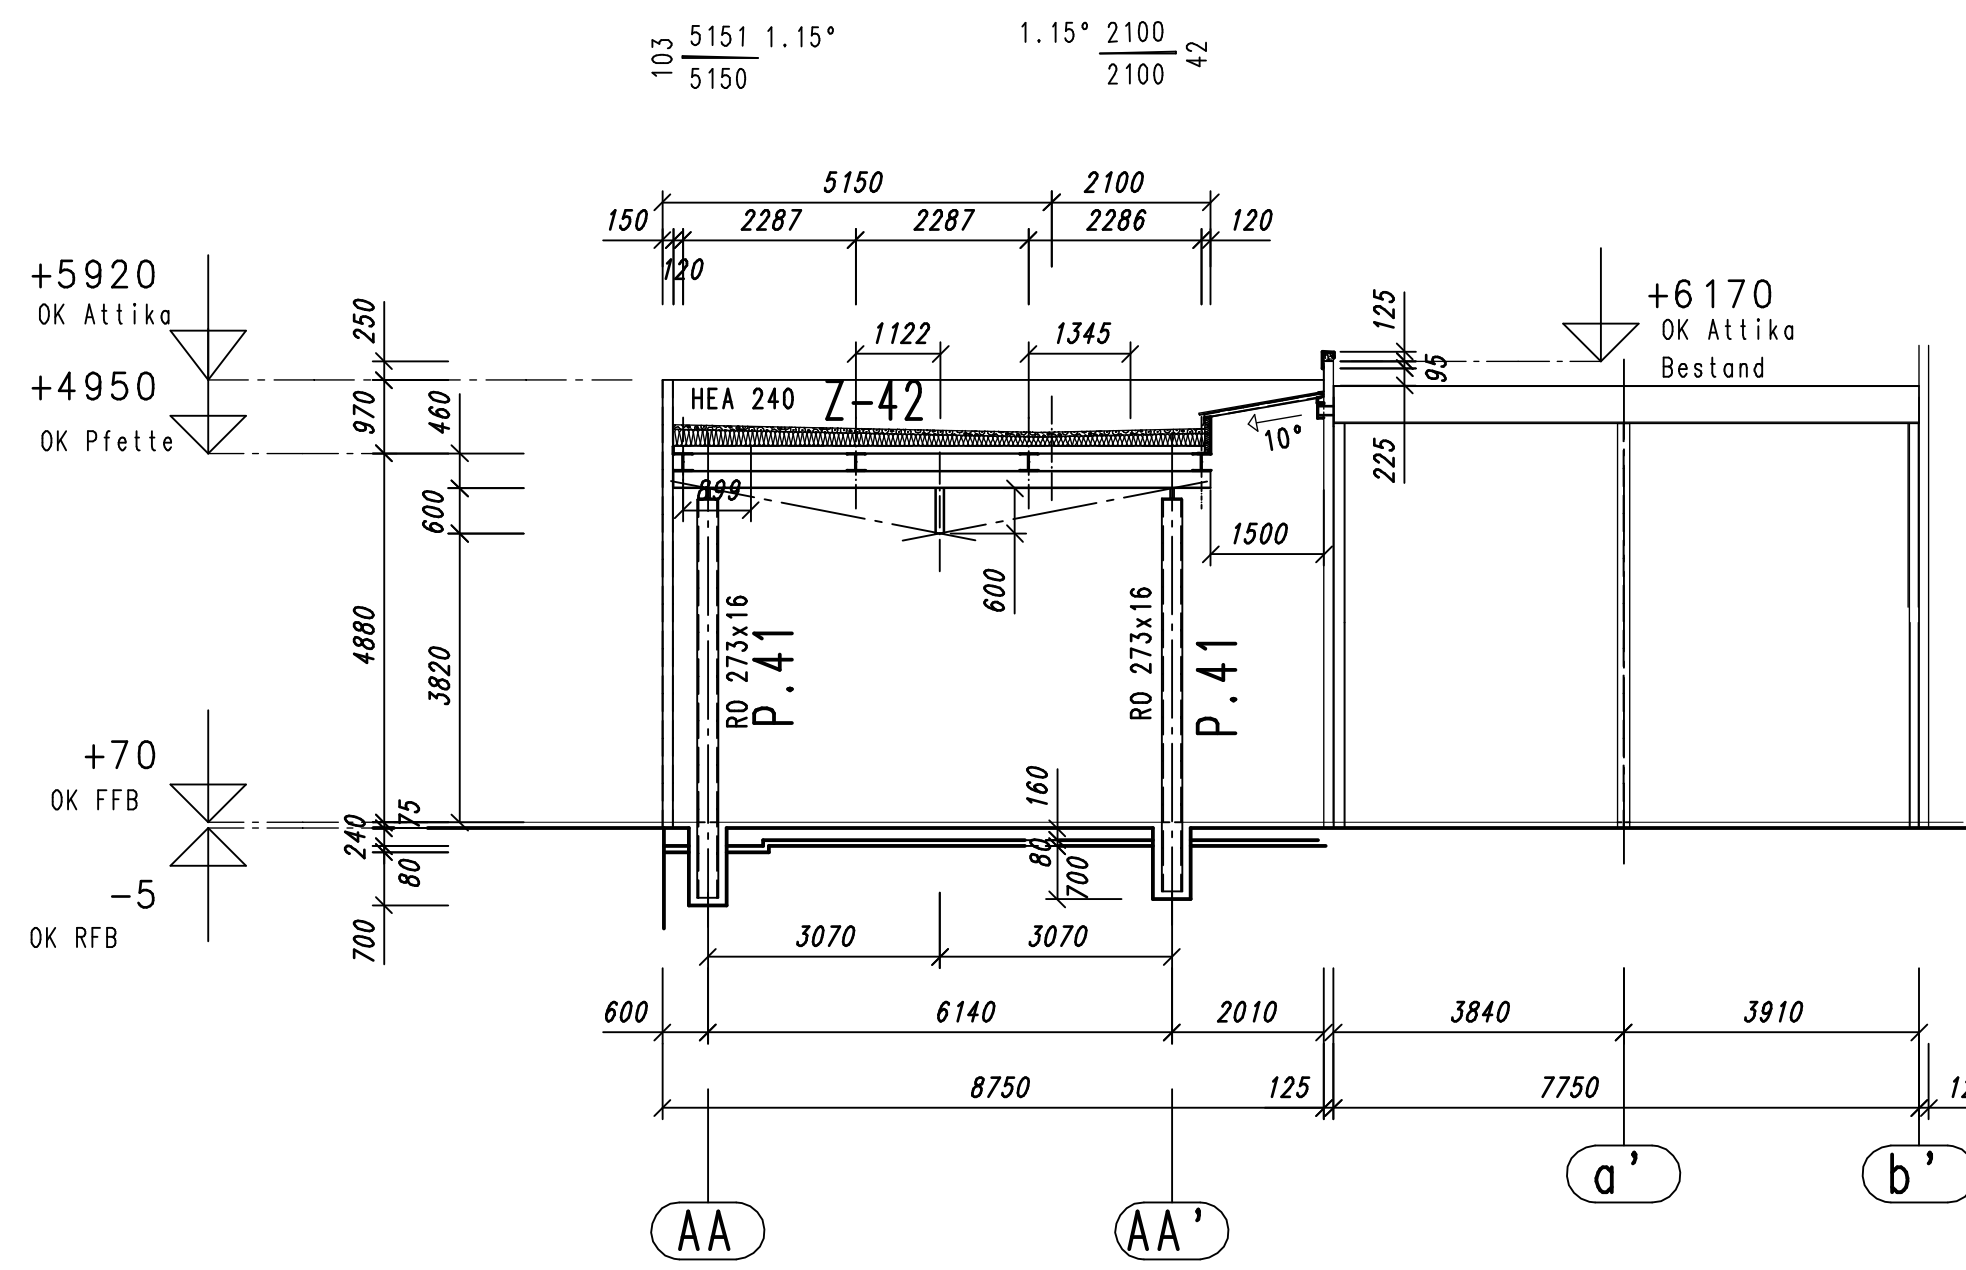


Giebelwand vor Achse 3'

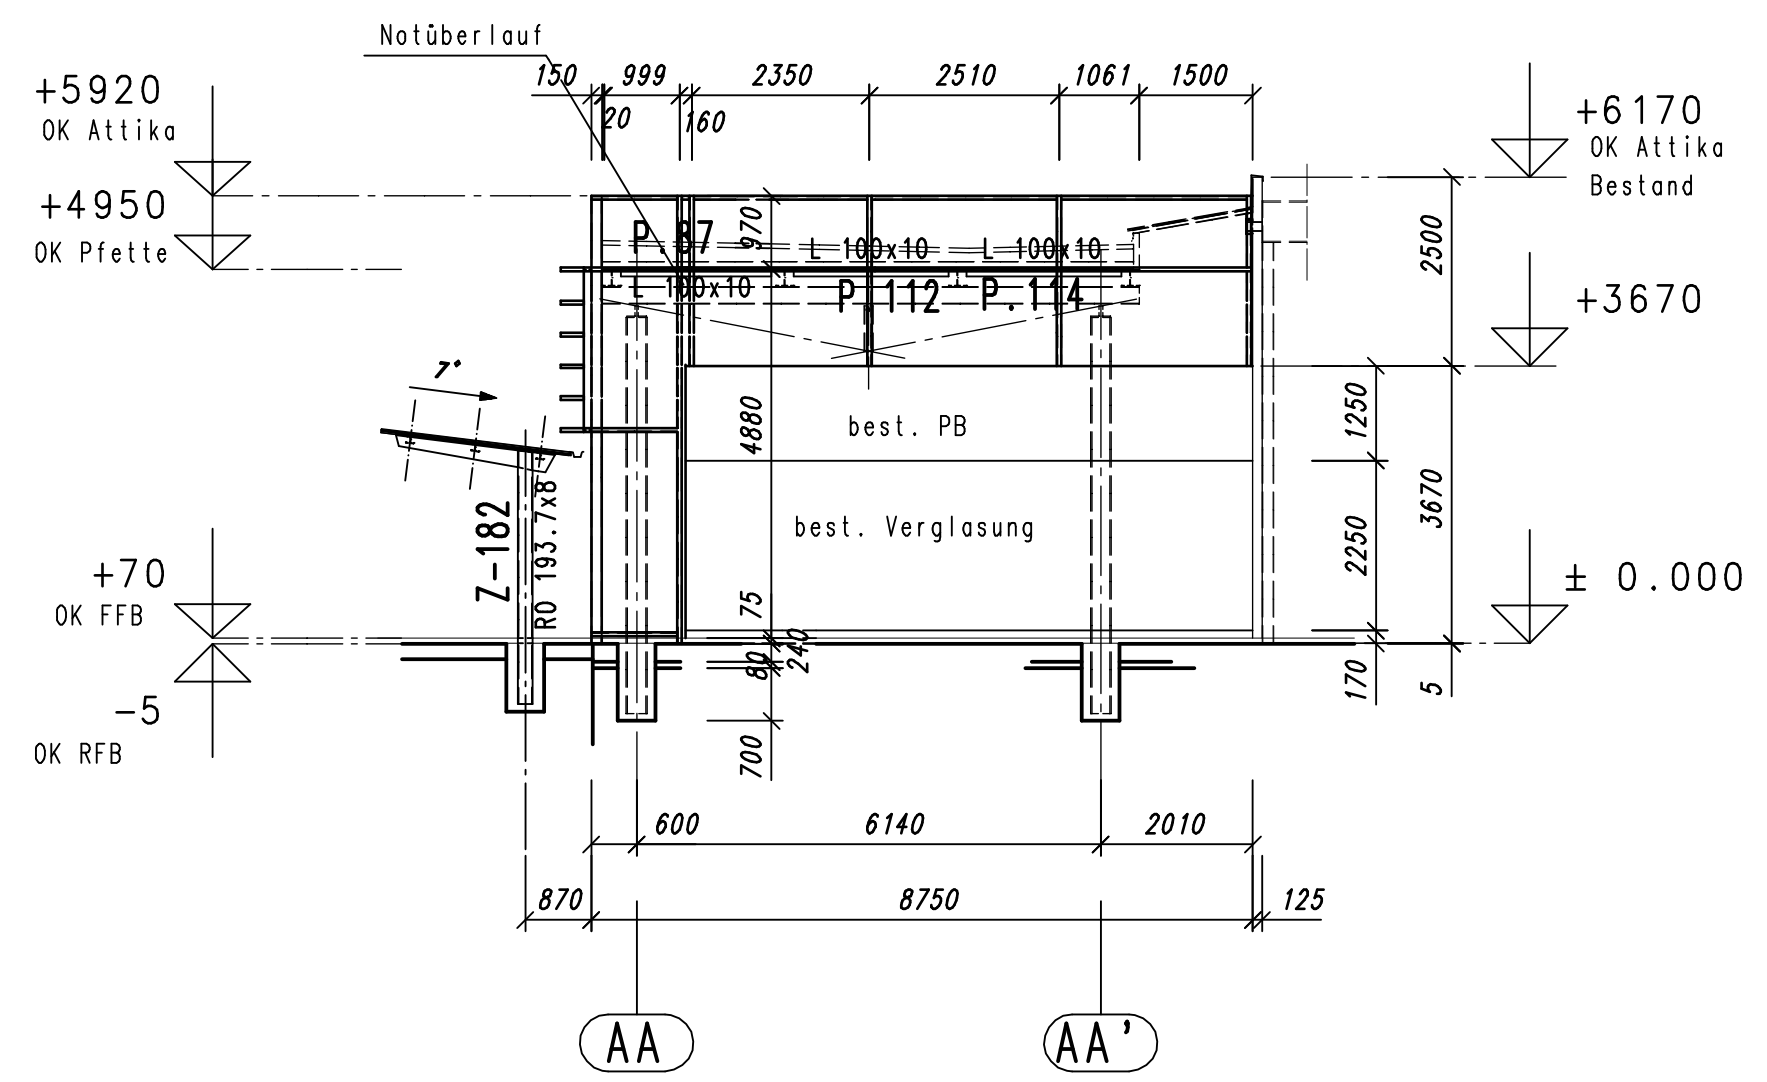


Ansicht vor Achse AA

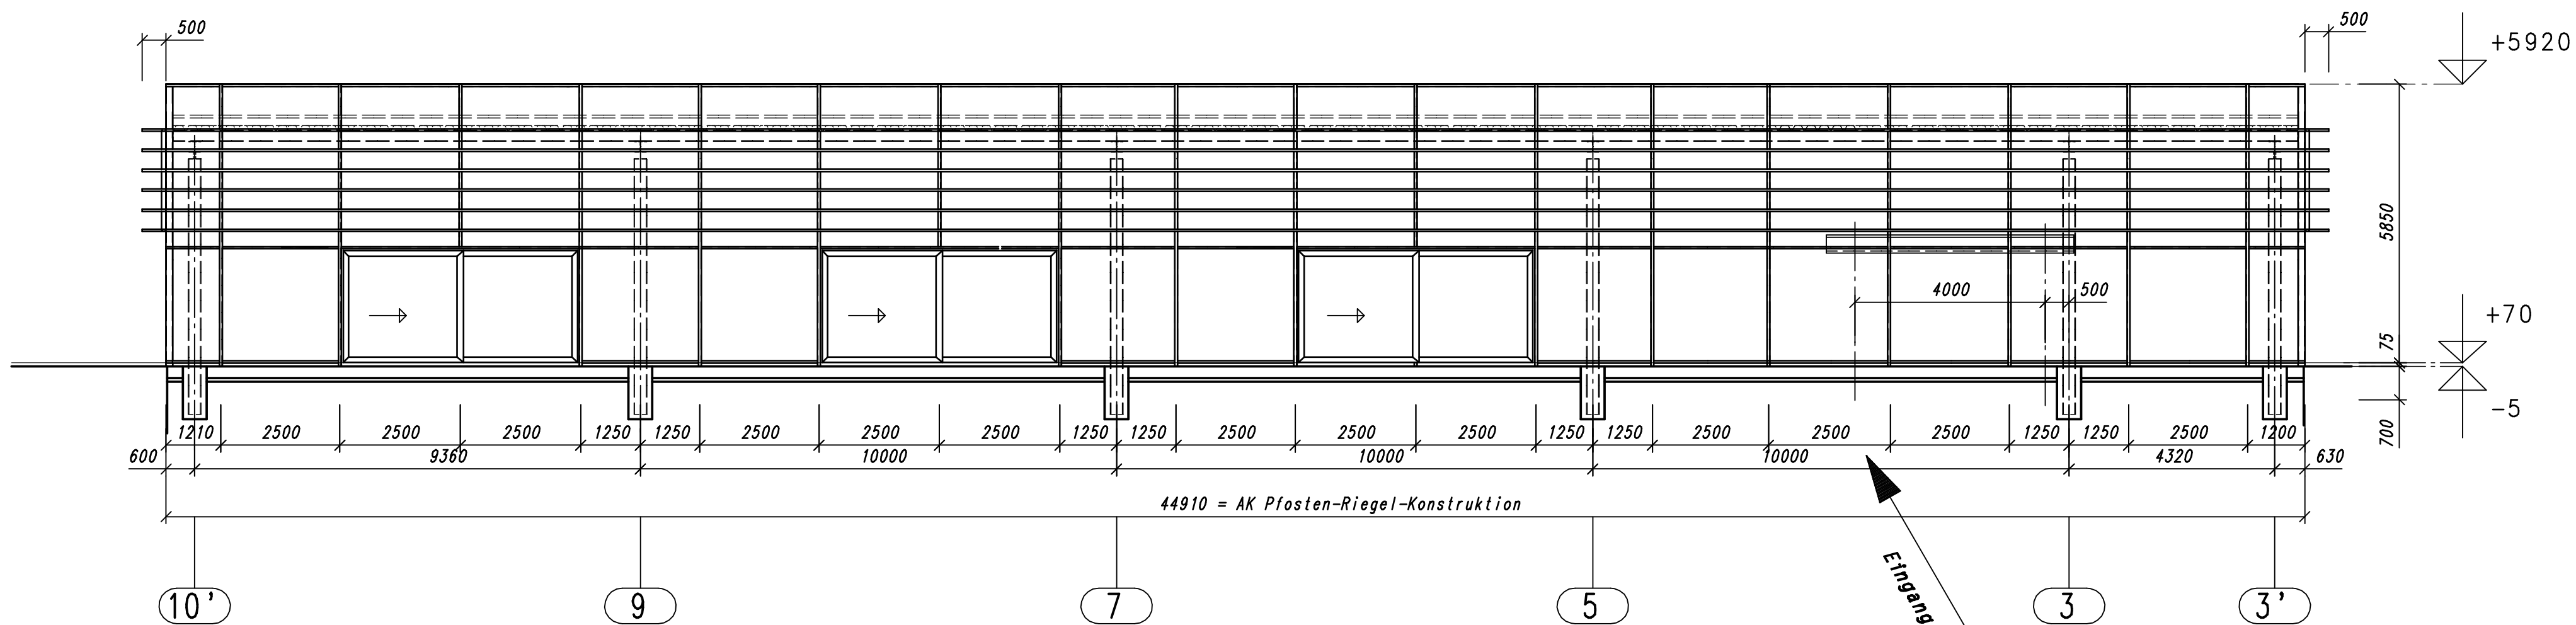


Querschnitt Achse 8

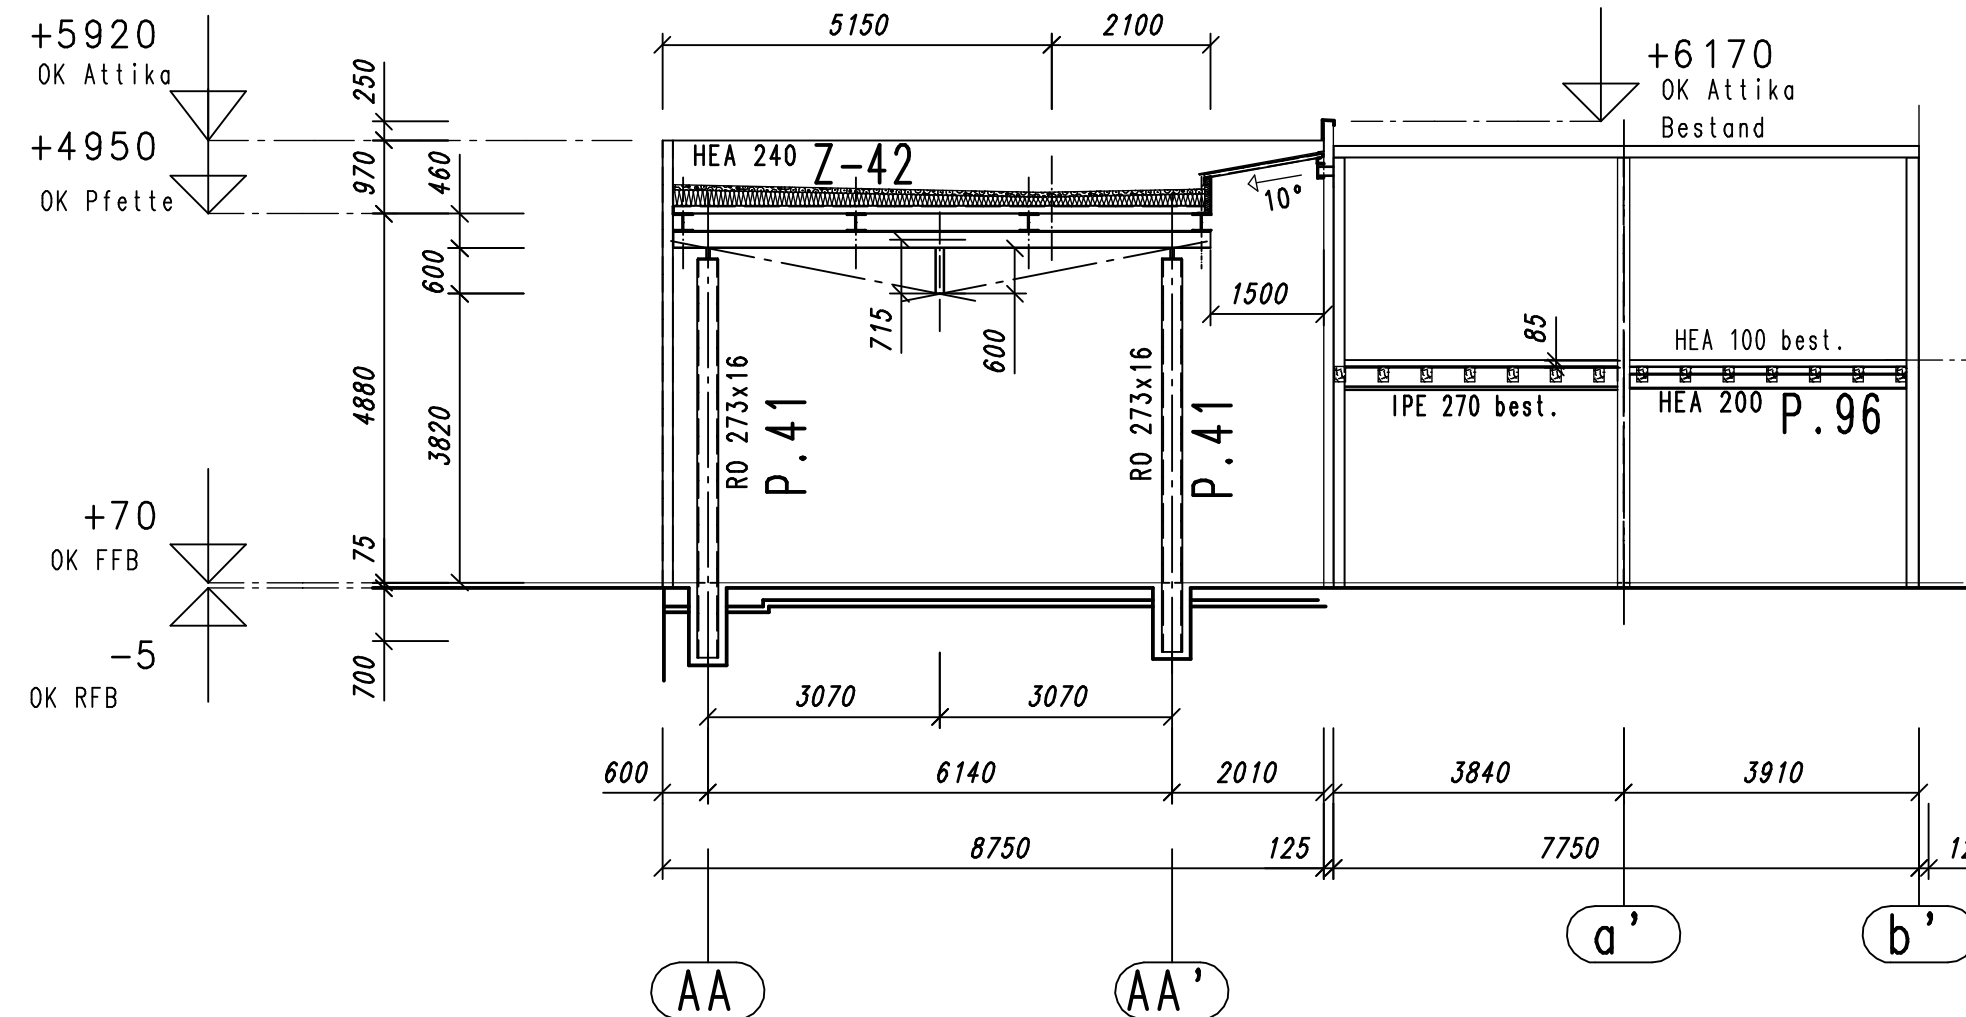



Giebelwand vor Achse 10'

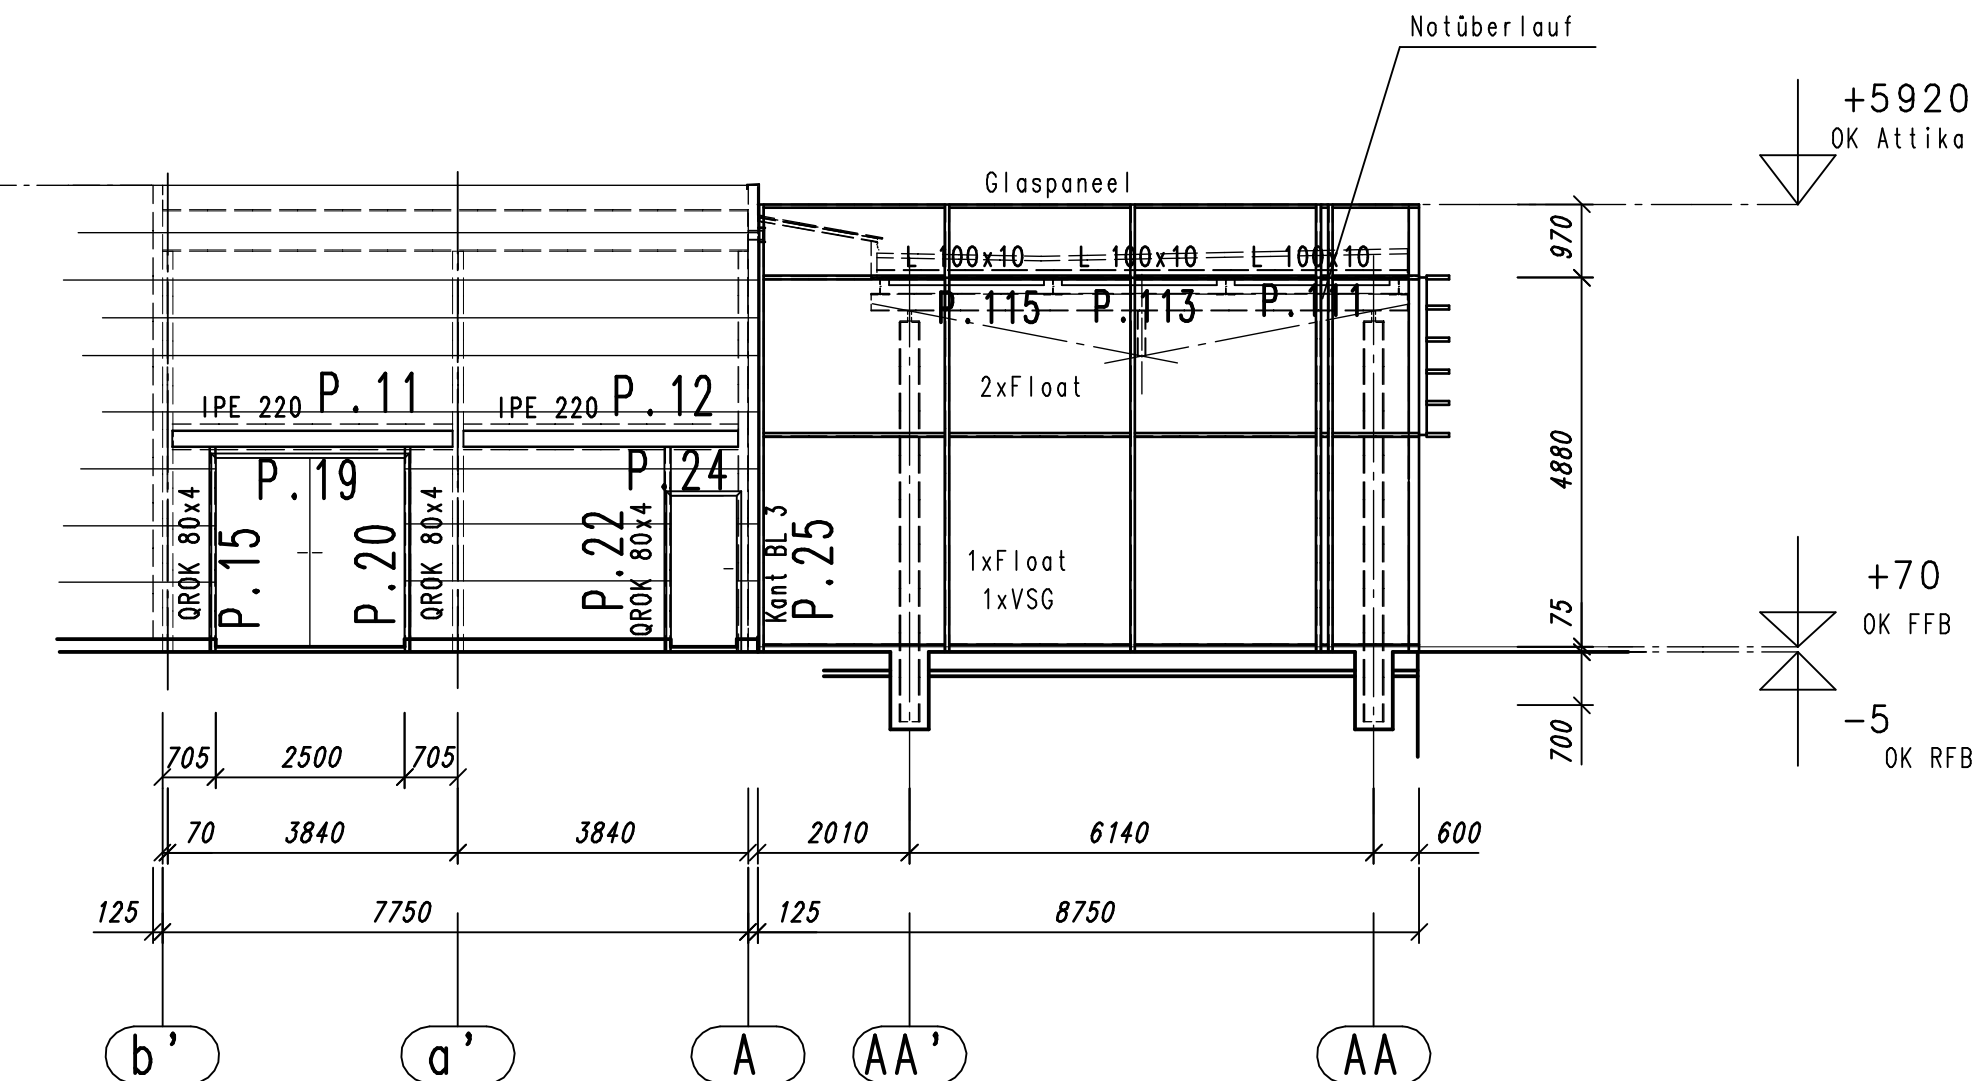

Ansicht best. Achse A

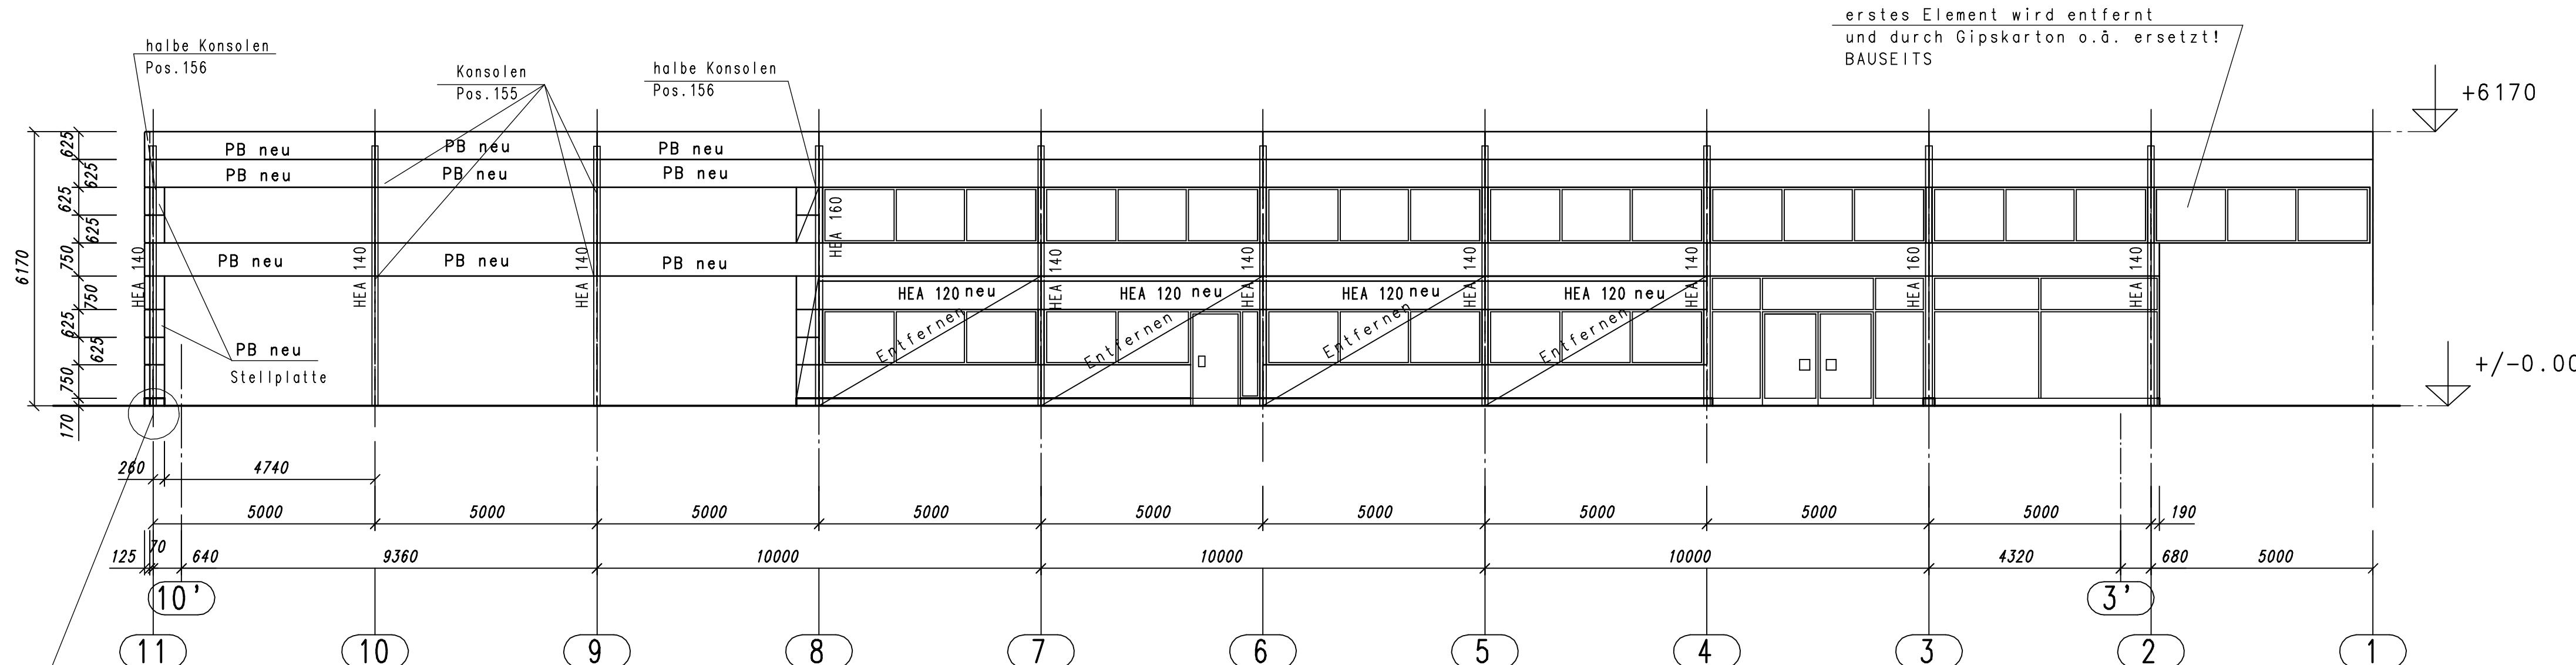

Querschnitt Achse 9+10

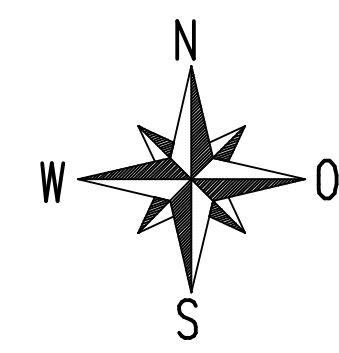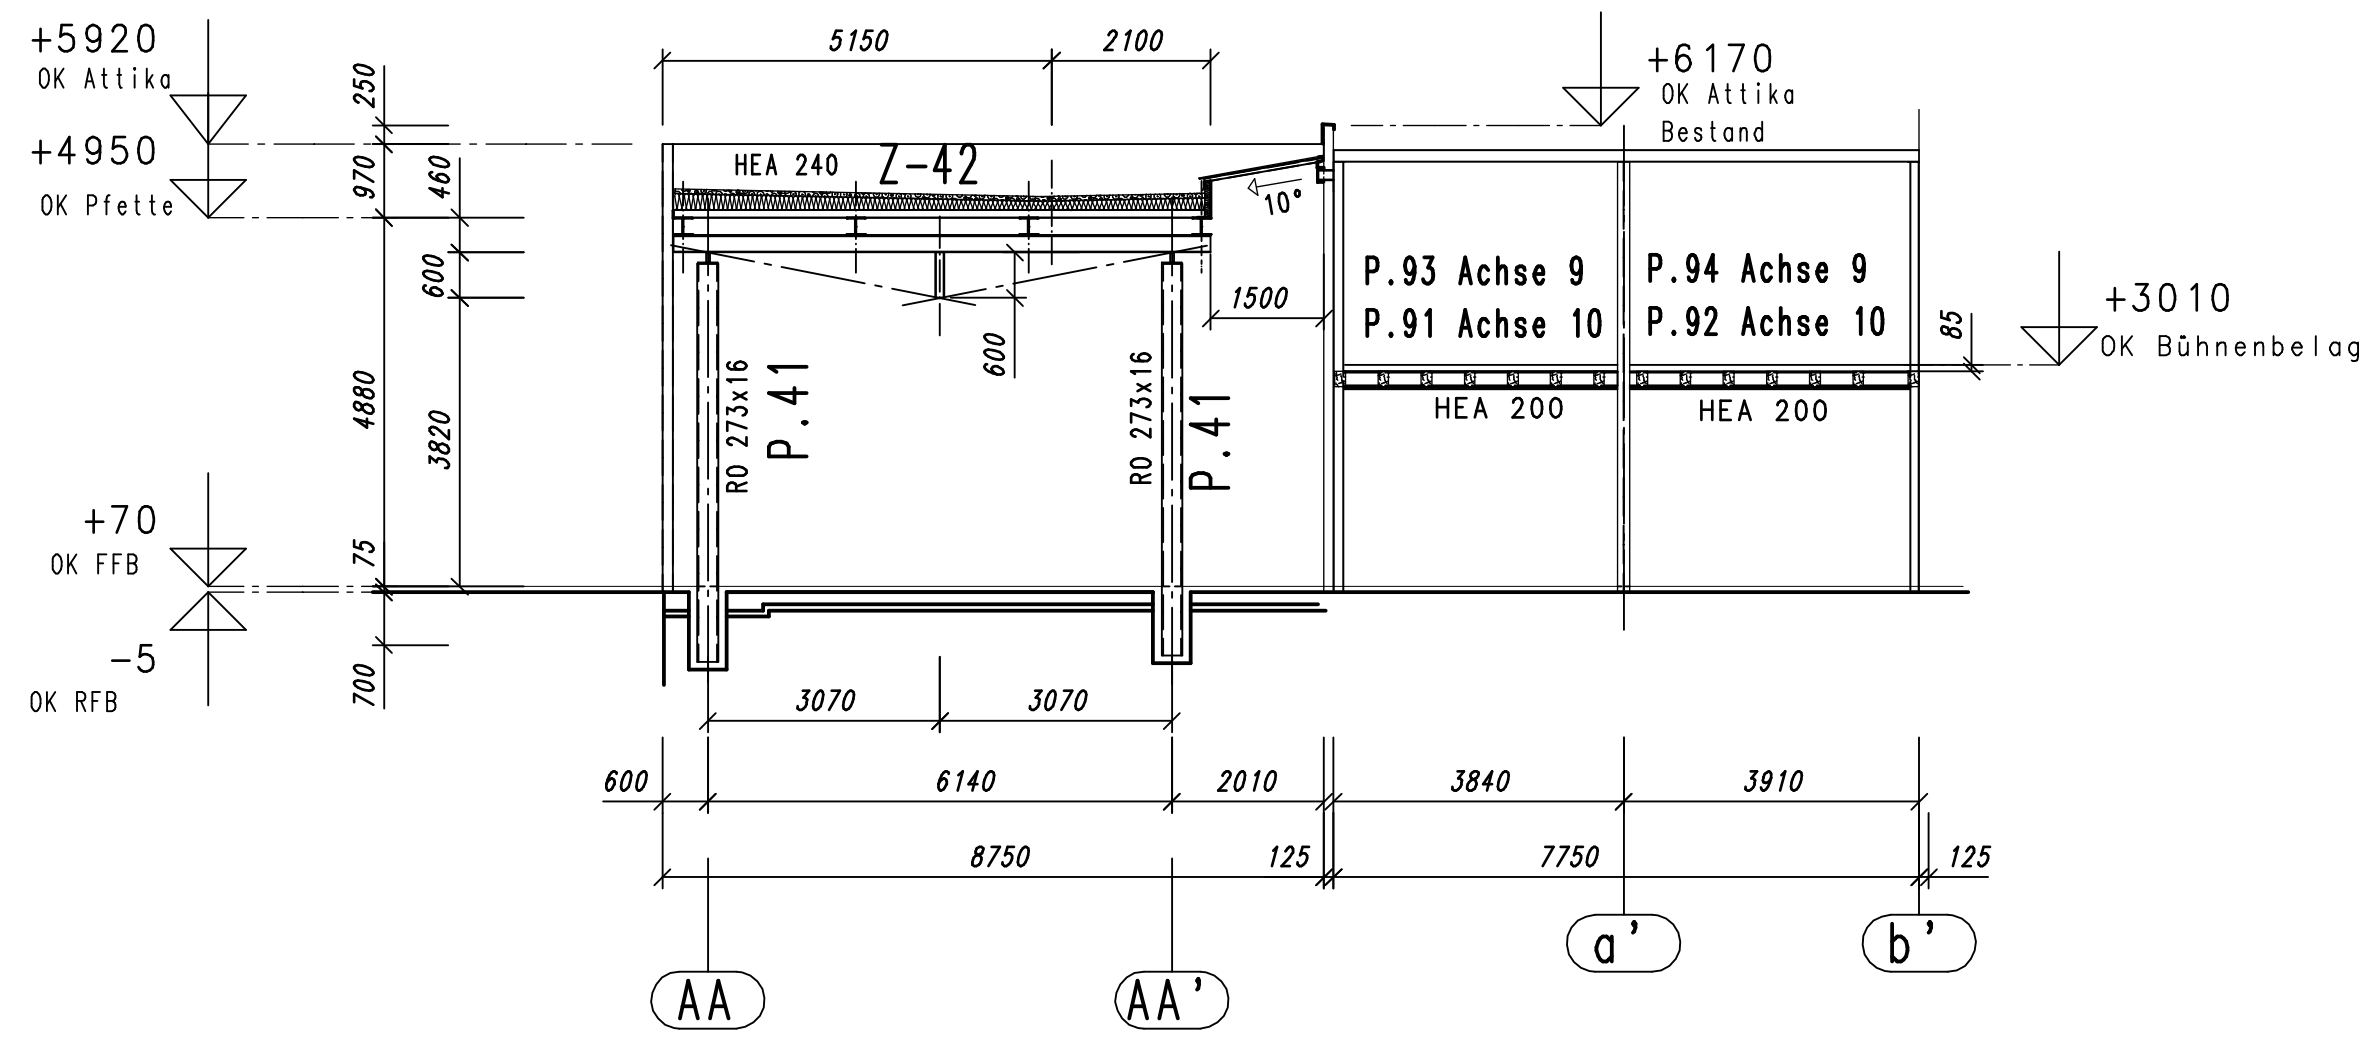

Geprüft und zur Ausführung freigeben.		
Datum: _____		
Unterschrift: _____		
F		
D	22.04.02	Gründung ergänzt
C	27.03.02	Gr Ansicht bestehende Achse A ergänzt
B	25.02.02	Gr Übersicht überarbeitet
A	22.01.02	Gr Nach genehmigter Übersicht geändert
Index	Datum	Name Änderung
Bestellnummer (I):		
Autohaus Wörner		
Marie-Curie-Str. 11		
73529 Schwäbisch Gmünd		
Für:		
Köhler und Graupner		
Baugenieurgesellschaft mbH		
Hubbäckerstraße 15		
73529 Schwäbisch Gmünd		
Fondamentaltitel:		
Tel.: 0717/939601		
Fax: 0717/939603		
Merkmal:		
Dipl.-Ing. Freier Architekt		
Georg-Stütz-Straße 1/2		
73529 Schwäbisch Gmünd		
Bauherr:		
Autohaus Wörner		
Marie-Curie-Str. 11		
73529 Schwäbisch Gmünd		
Stahl- und Industriebau		
Industriestraße 18		
74357 Bönnigheim		
Telefon (07143) 274-0		
Telefax (07143) 274-290		
Internet: info@ibb-boennigheim.de		
IBB		
Datum	Name	Besteller
19.04.2002	Reischl	Autohaus Wörner
und:		Schwäbisch Gmünd
		Bauwerk:
		Anbau Ausstellungshalle
		Umbau Waschanlage
gepr:		
Maßstab:	Bauenteil:	Auftrag Nr.
1:100	ÜBERSICHT:	21225
	Ansichten + Schnitte	Zeichn.-Nr.
		002/D
		Pos.-Nr.
Der Urheberrecht an diesen Zeichnungen und an allen anderen Belegen liegt bei der I.B.B. Die sind dem Empfänger nur zum persönlichen Gebrauch überlassen. Die dürfen weder ausleiht noch weitergegeben werden. Die unterliegen weder Kopiert, vervielfältigt noch Dritten Personen, insbesondere Mitarbeitern mitgeteilt oder zugänglich gemacht werden.		
Wiederrechtliche Benutzung durch den Empfänger oder Dritte hat zivil- oder strafrechtliche Folgen. Im Falle der Nichtbeachtung sind die Zeichnungen sofort zurückzugeben.		