




DIESER PLAN DIENT NUR VERFAHRENS-
ZWECKEN UND IST KEIN AUSFÜHRUNGSPLAN.

LEGENDE

	BESTAND		ABBRUCH
	NEUPLANUNG		ABBRUCH ENTWASSERUNG
	OFFNUNGSCHLIESSEN		ABBRUCH FENSTERANLAGE

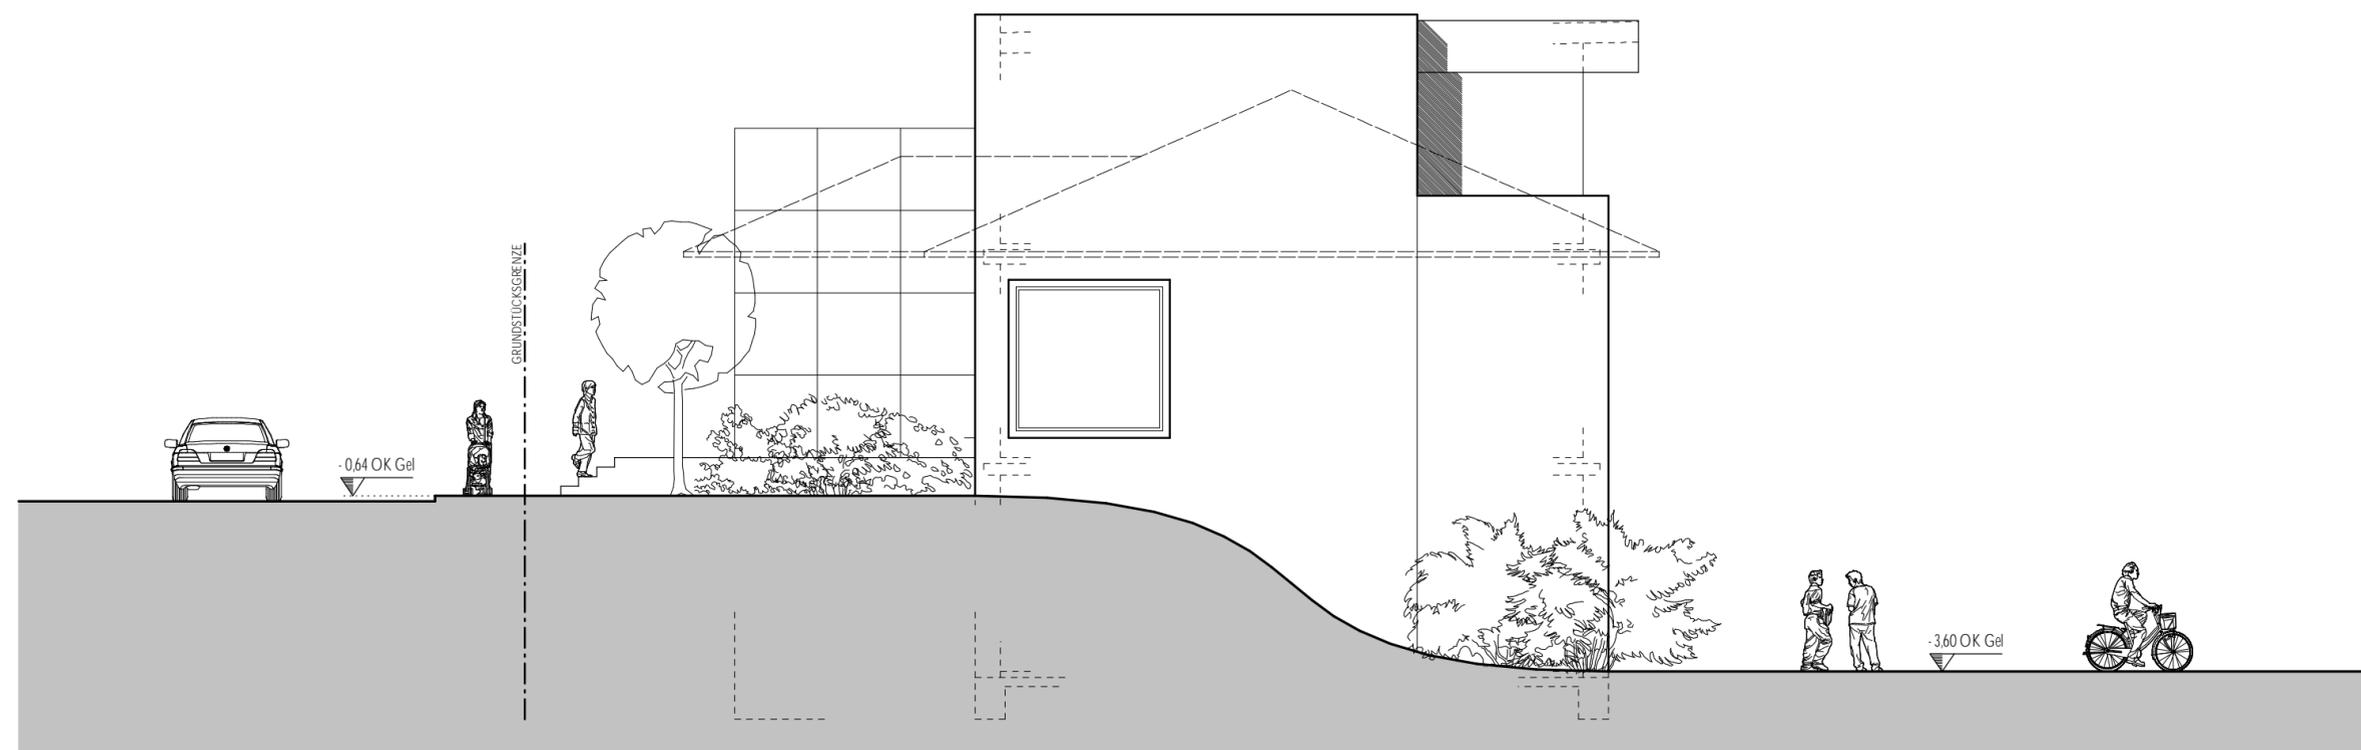

Ansicht von Süd-Osten
Zufahrtsstraße

herbertarchitekten

PROJEKT NR 09-562
PROJEKT AUFSTOCKUNG & UMNUTZUNG EINES EHEM. SCHULGEBÄUDES IN EIN BÜROGEBÄUDE

SEELBUDE 13
3670 SCHLITZ

BAUHERR LAMPENWELT GmbH & Co. KG
RINGMAUER 20
3670 SCHLITZ
066 42 404 99 0
INFO@LAMPENWELT.DE

ARCHITEKT herbertarchitekten
RABANUS MAURUS STR. 65 A
36100 PETERSBERG
0661 603933
0661 603990
INFO@HERBERTARCHITECTEN.DE

ANSICHT VON SÜD-OSTEN

MASSTAB 08.09.2009 BA-8
M 1:100 GEZ. VON SMS BLATT 8 VON 9