




DIESER PLAN DIENT NUR VERFAHRENS-
ZWECKEN UND IST KEIN AUSFÜHRUNGSPLAN.

LEGENDE

	BESTAND		ABBRUCH
	NEUPLANUNG		ABBRUCH ENTWASSERUNG
	OFFNUNGSCHLIESSEN		ABBRUCH FENSTERANLAGE

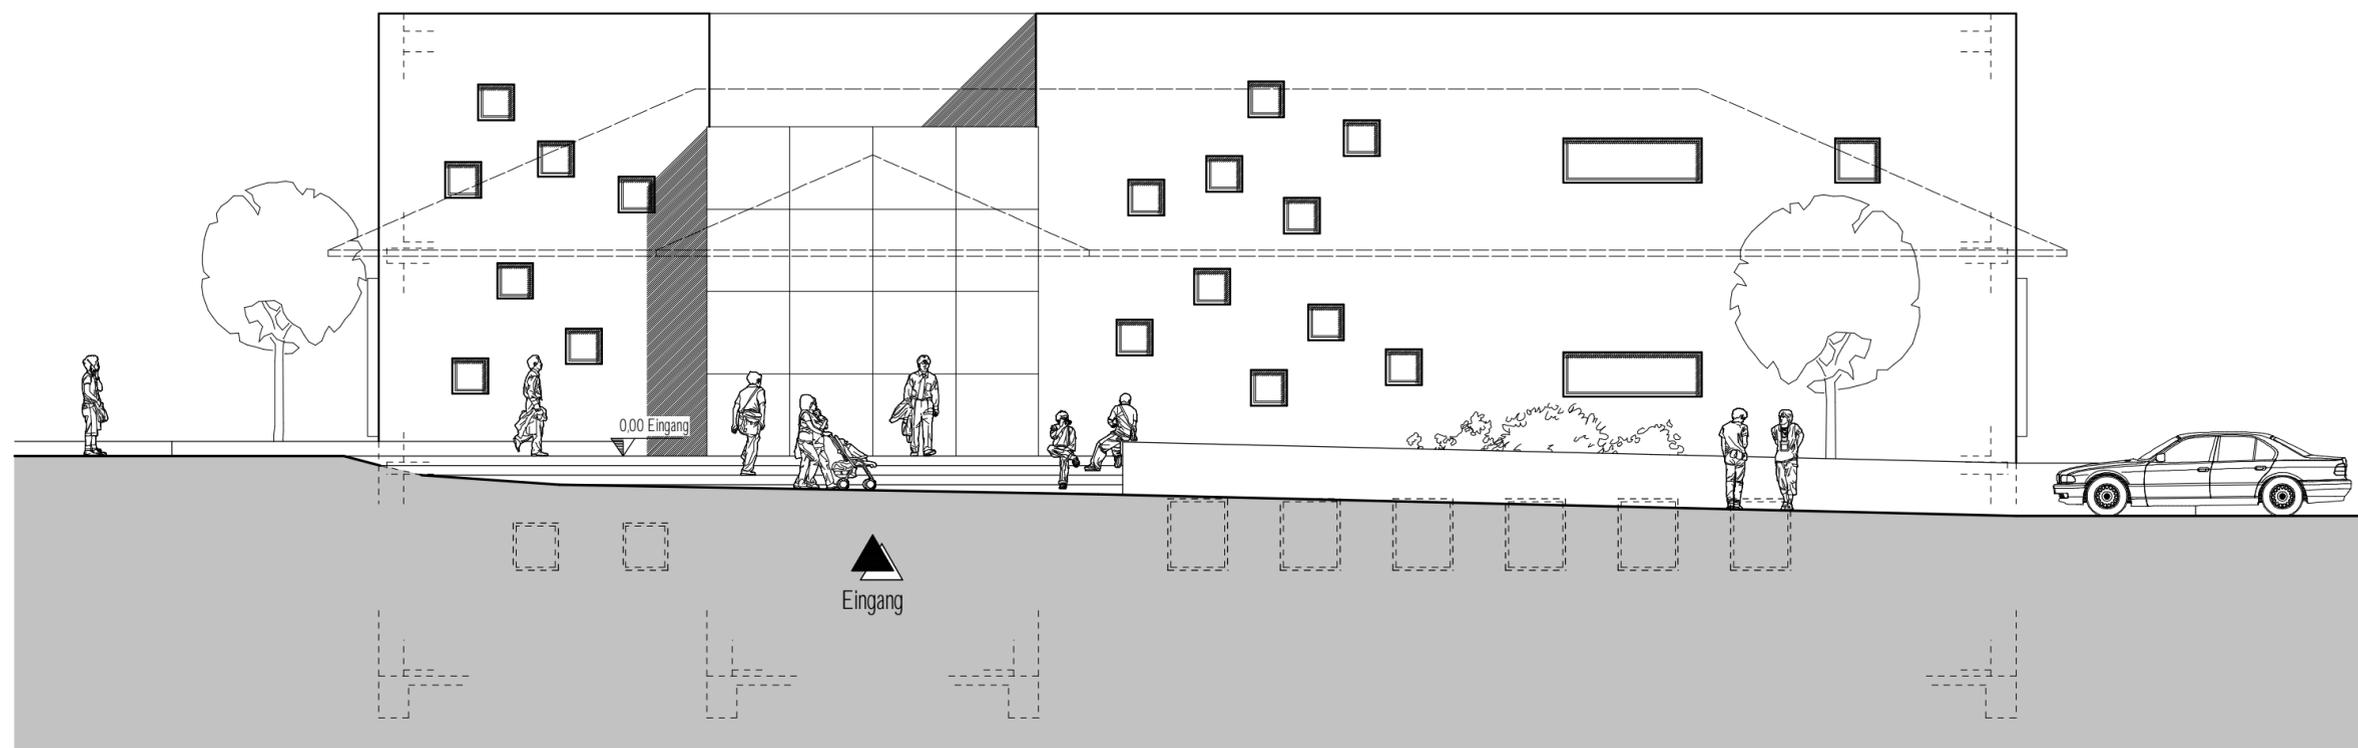

Ansicht von Süd-Westen
Haupteingang / Seelbude

herbertarchitekten

PROJEKT NR 09-562
PROJEKT AUFSTOCKUNG & UMNUTZUNG EINES EHEM. SCHULGEBÄUDES IN EIN BÜROGEBÄUDE

SEELBÜDE 13
3610 SCHLITZ

BAUHERR LAMPENWELT GmbH & Co. KG
STRASSE | NR RINGMAUER 20
POSTLEITZAHL | ORT 3610 SCHLITZ
TELEFON 06642406990
E-MAIL INFO@LAMPENWELT.DE

ARCHITEKT herbertarchitekten
STRASSE | NR RABANUS MAURUS STR. 65 A
POSTLEITZAHL | ORT 36100 PETERSBERG
TELEFON 0661603933
TELEFAX 0661603910
E-MAIL INFO@HERBERTARCHITECTEN.DE

ANSICHT VON SÜD-WESTEN

MASSTAB 08.09.2009 BA-5
M 1:100 GEZ. VON SMS BLATT 5 VON 9