


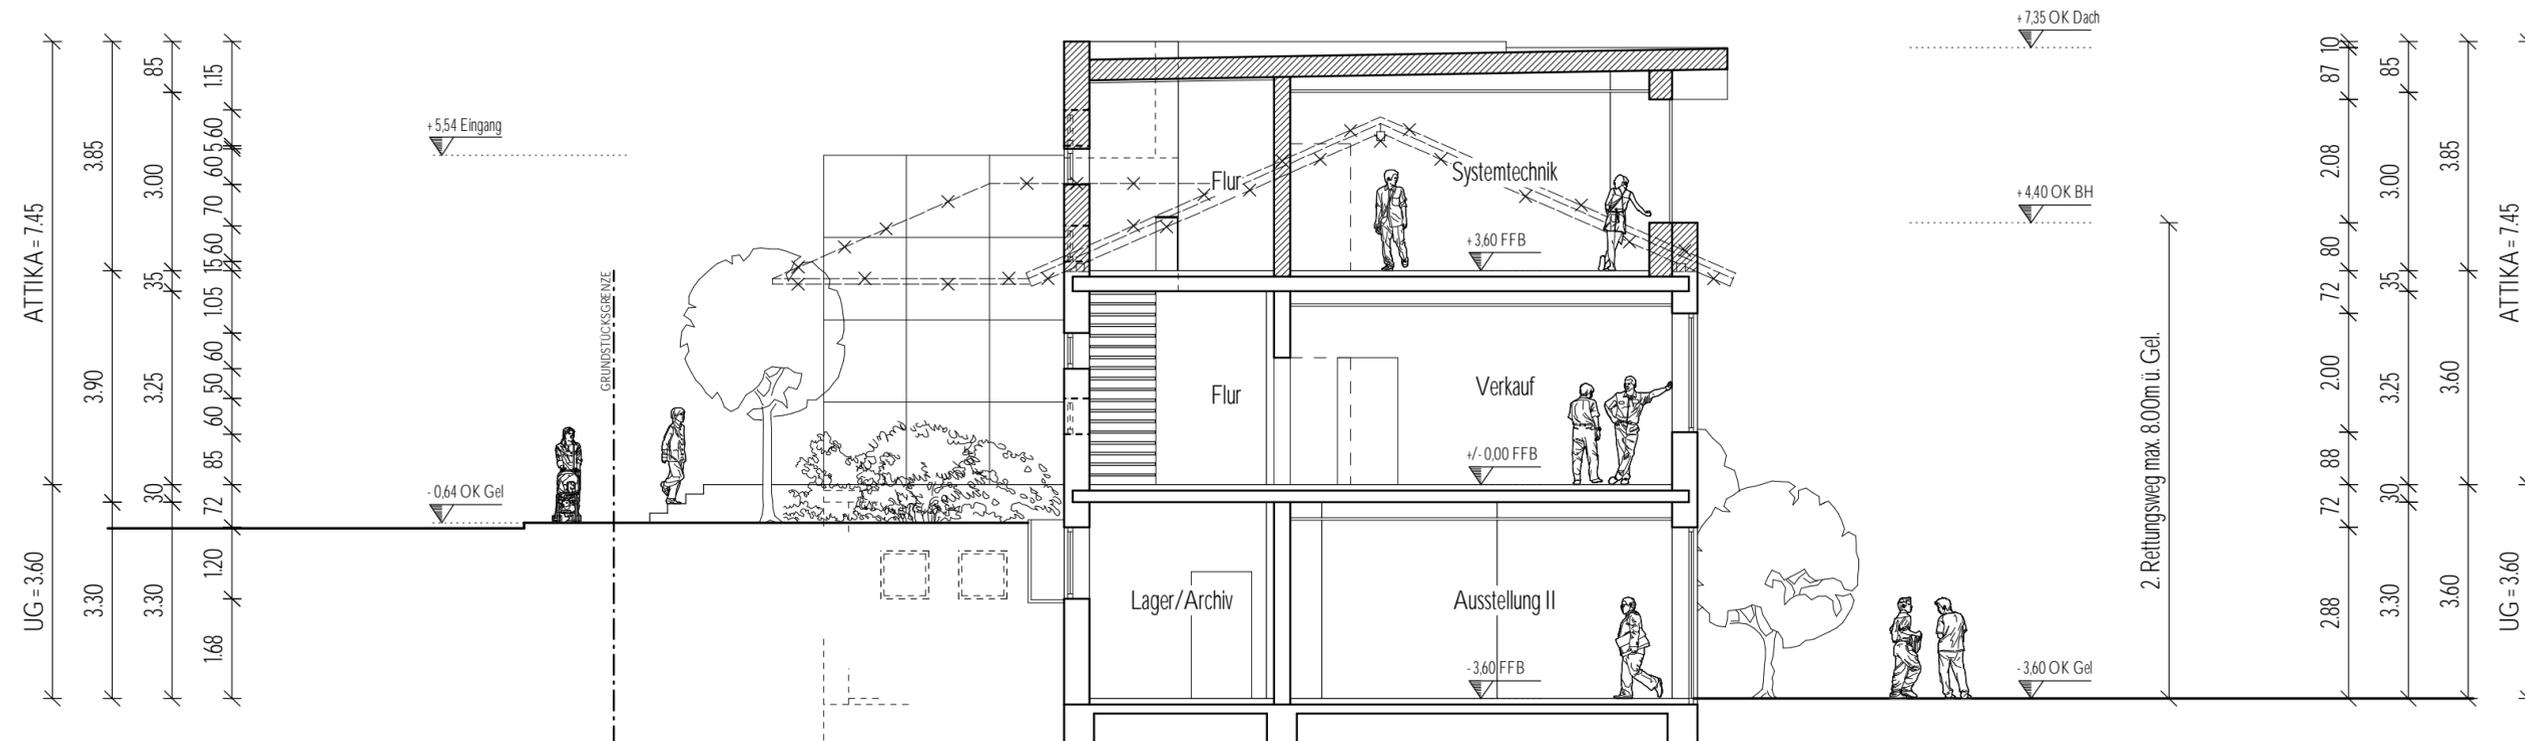


DIESER PLAN DIENT NUR VERFAHRENS-
ZWECKEN UND IST KEIN AUSFÜHRUNGSPLAN.

LEGENDE

	BESTAND		ABBRUCH
	NEUPLANUNG		ABBRUCH ENTWASSERUNG
	OFFNUNGSCHLIESSEN		ABBRUCH FENSTERANLAGE



Abbruch des vorhandenen Walmdachs und Aufstockung mit flachgeneigtem Pultdach mit Attika

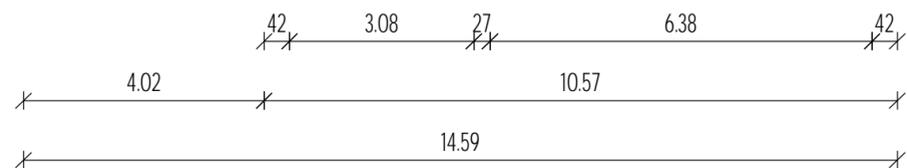

herbertarchitekten

PROJEKT NR 09-562
 PROJEKT AUFSTOCKUNG & UMNUTZUNG EINES EHEM. SCHULGEBÄUDES IN EIN BÜROGEBÄUDE

SEELBÜDE 13
 3610 SCHLITZ
 BAUHERR LAMPENWELT GmbH & Co. KG
 STRASSE | NR RINGMAUER 20
 POSTLEITZAHL | ORT 3610 SCHLITZ
 TELEFON 0664240490
 E-MAIL INFO@LAMPENWELT.DE

ARCHITEKT herbertarchitekten
 STRASSE | NR RABANUS MAURUS STR. 65 A
 POSTLEITZAHL | ORT 36100 PETERSBERG
 TELEFON 0661603933
 TELEFAX 0661603910
 E-MAIL INFO@HERBERTARCHITECTEN.DE

SCHNITT A-A

MASSTAB M 1:100
 08.09.2009
 GEZ. VON SMS
 BA-4
 BLATT 4 VON 9