




DIESER PLAN DIENT NUR VERFAHRENS-
ZWECKEN UND IST KEIN AUSFÜHRUNGSPLAN.

LEGENDE

	BESTAND		ABBRUCH
	NEUPLANUNG		ABBRUCH ENTWASSERUNG
	OFFNUNGSCHLIESSEN		ABBRUCH FENSTERANLAGE

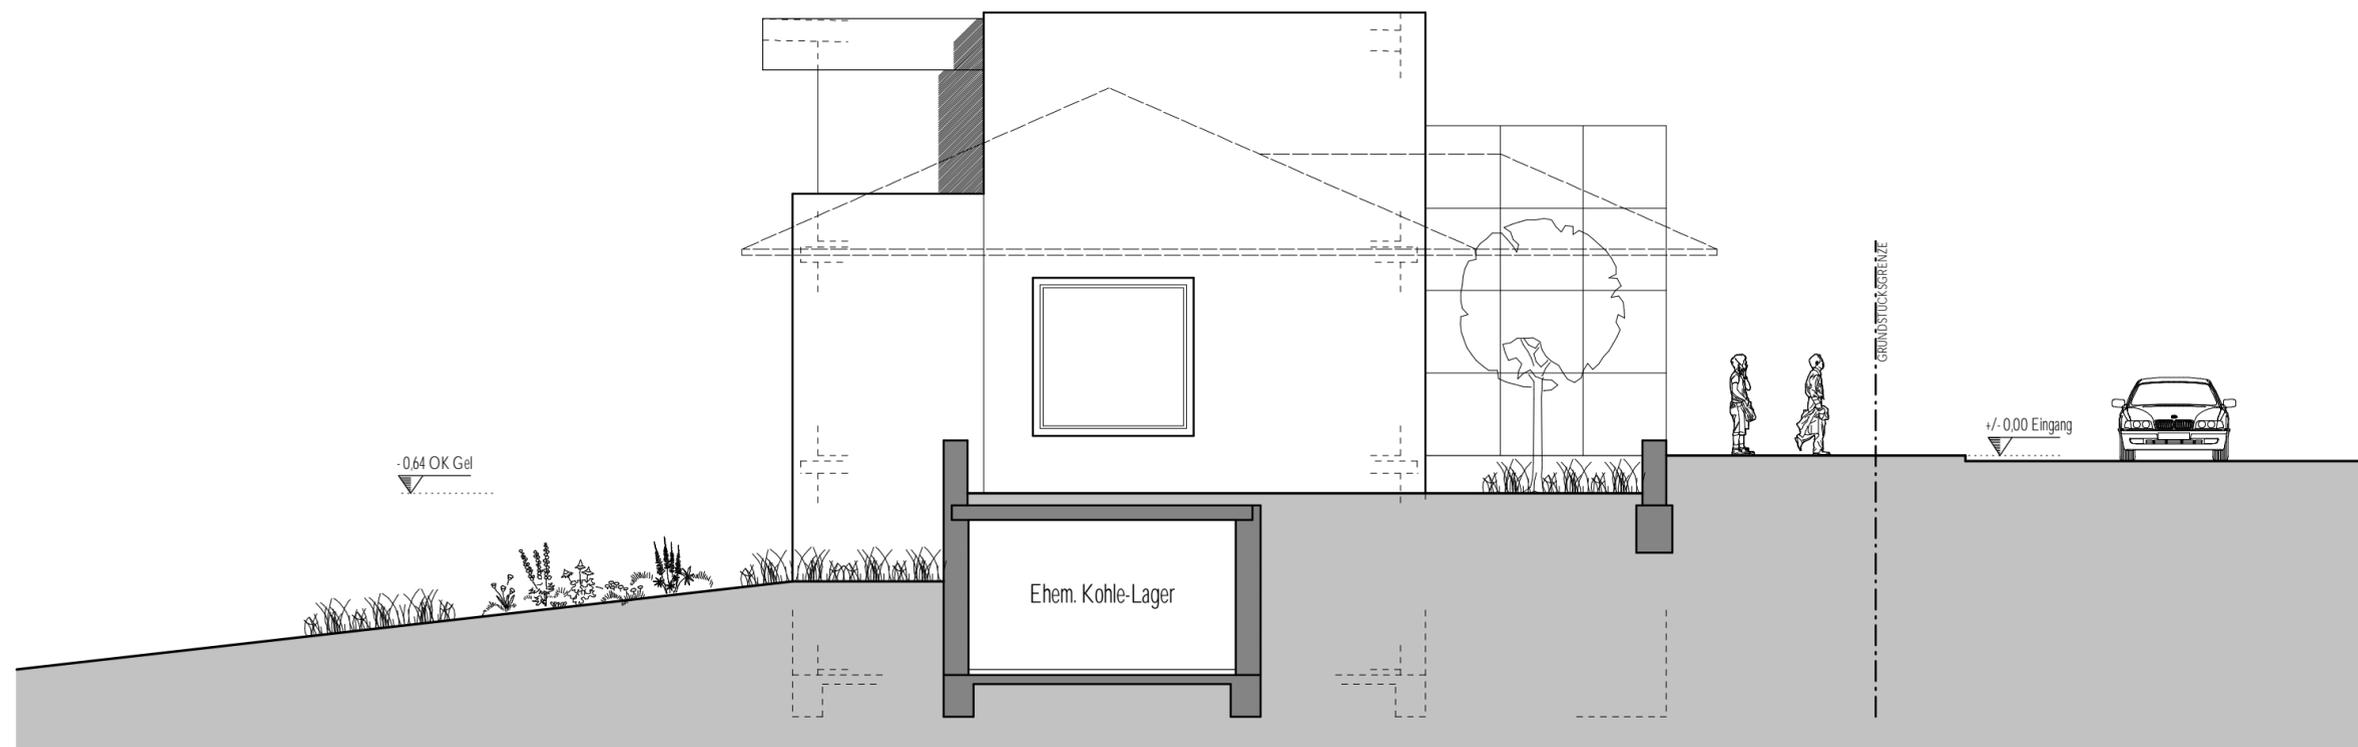

Ansicht von Nord-Westen
Georg-Christian-Dieffenbach-Straße

herbertarchitekten

PROJEKT NR 09-562
PROJEKT AUFSTOCKUNG & UMNUTZUNG EINES EHEM. SCHULGEBÄUDES IN EIN BÜROGEBÄUDE

SEELBUDE 13
3610 SCHLITZ

BAUHERR LAMPENWELT GmbH & Co. KG
STRASSE | NR RINGMAUER 20
POSTLEITZAHL | ORT 3610 SCHLITZ
TELEFON 06642404990
E-MAIL INFO@LAMPENWELT.DE

ARCHITEKT herbertarchitekten
STRASSE | NR RABANUS MAURUS STR. 65 A
POSTLEITZAHL | ORT 36100 PETERSBERG
TELEFON 0661603933
TELEFAX 0661603910
E-MAIL INFO@HERBERTARCHITECTEN.DE

ANSICHT VON NORD-WESTEN

MASSTAB M 1:100	08.09.2009 GEZ. VON SMS	BA-6 BLATT 6 VON 9
--------------------	----------------------------	-----------------------