
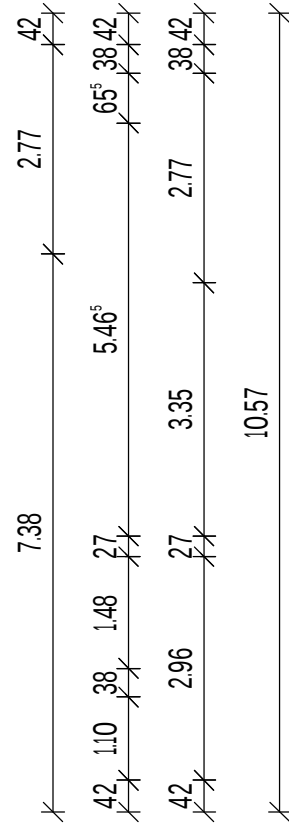


A

A

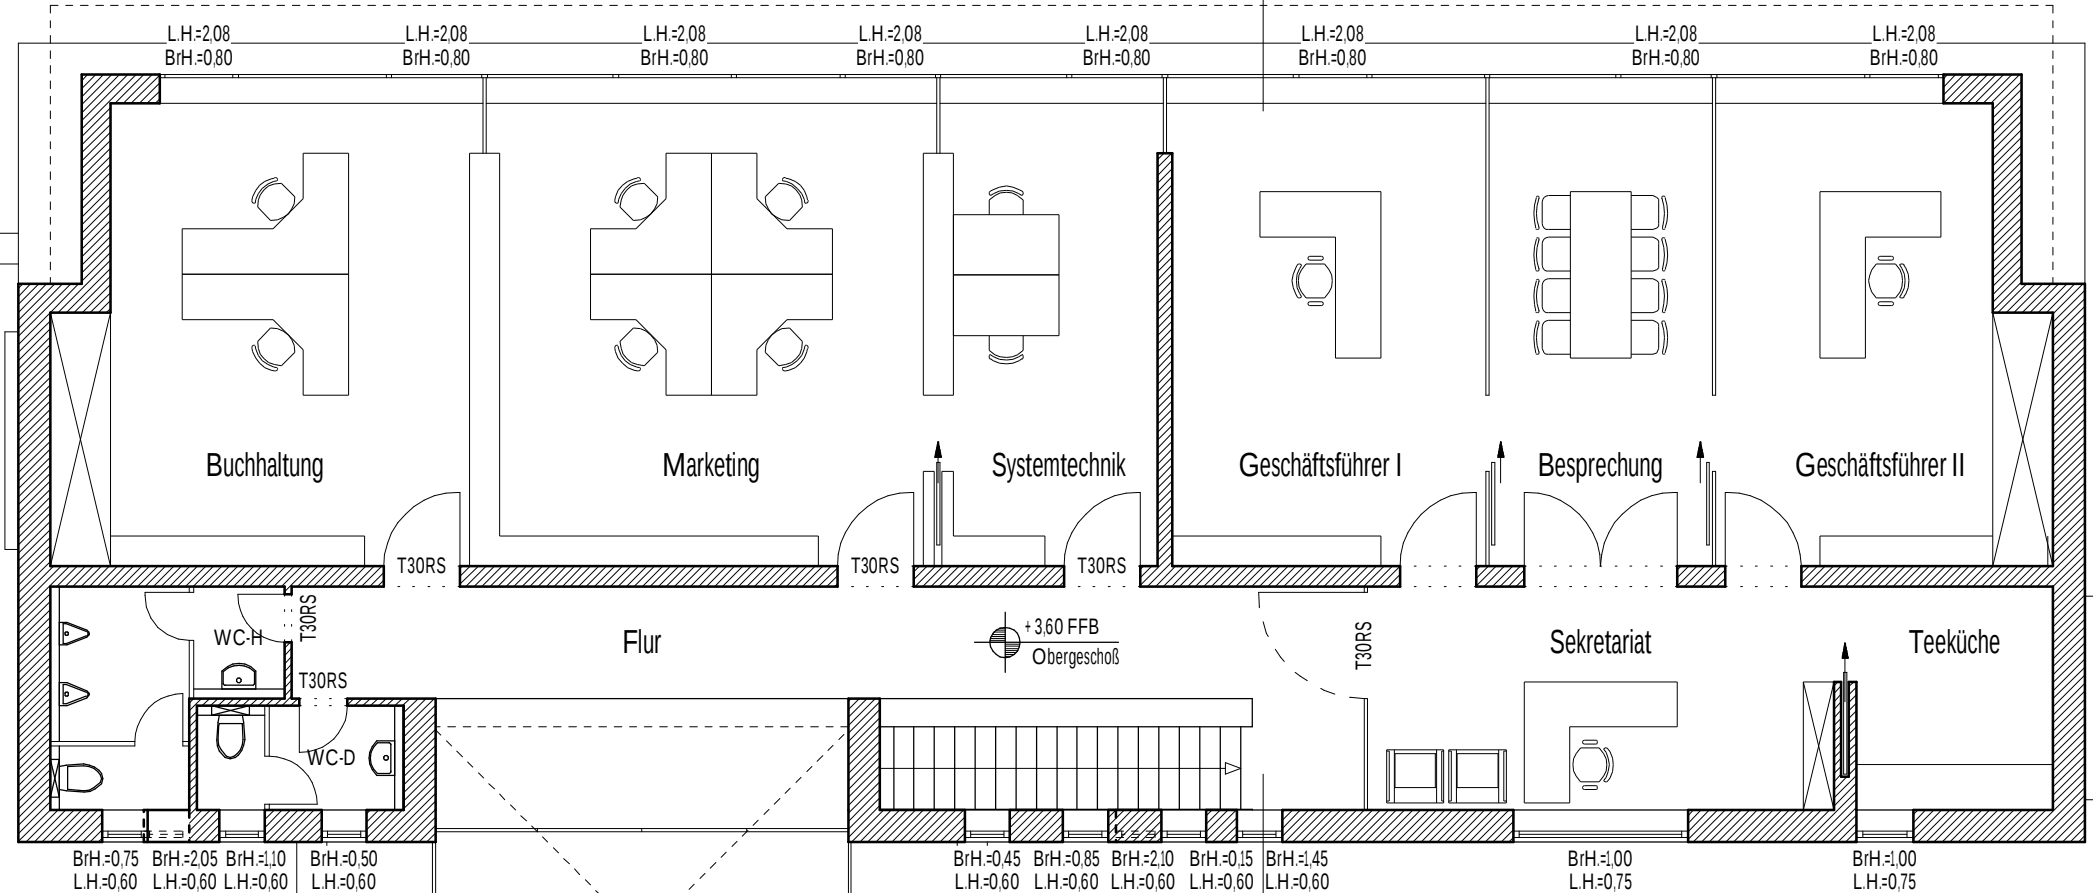

DIESER PLAN DIENT NUR VERFAHRENS-
ZWECKEN UND IST KEIN AUSFÜHRUNGSPLAN.

LEGENDE

	BESTAND		ABBRUCH
	NEUPLANUNG		ABBRUCH ENTWÄSSERUNG
	ÖFFNUNG SCHLIESSEN		ABBRUCH FENSTERANLAGE

herbertarchitekten

PROJEKT NR 09-562

PROJEKT AUFSTOCKUNG & UMNUTZUNG EINES EHEM.
SCHULGEBÄUDES IN EIN BÜROGEBÄUDE

SEELBÜDE 13
36100 SCHLITZ

BAUHERR

STRASSE | NR
POSTLEITZAHL | ORT
TELEFON
E-MAIL

LAMPENWELT GmbH & Co. KG

RINGMAUER 20
36100 SCHLITZ
0661 406 99 0
INFO@LAMPENWELT.DE

ARCHITEKT

STRASSE | NR
POSTLEITZAHL | ORT
TELEFON
TELEFAX
E-MAIL

herbertarchitekten

RABANUS MAURUS-STR. 65 A
36100 PETERSBERG
0661 603933
0661 603910
INFO@HERBERTARCHITEKTEN.DE

GRUNDRISS OBERGESCHOSS

MASSTAB
M 1:100

08.09.2009
GEZ. VON SMS

BA-3
BLATT 3 VON 9

Obergeschoß