


ANSICHT / SCHNITT 1

ANSICHT / SCHNITT 2

BEI DER AUSFÜHRUNG DER AUSSENANLAGEN GELTEN DIE PLÄNE VON MR-INGENIEURE

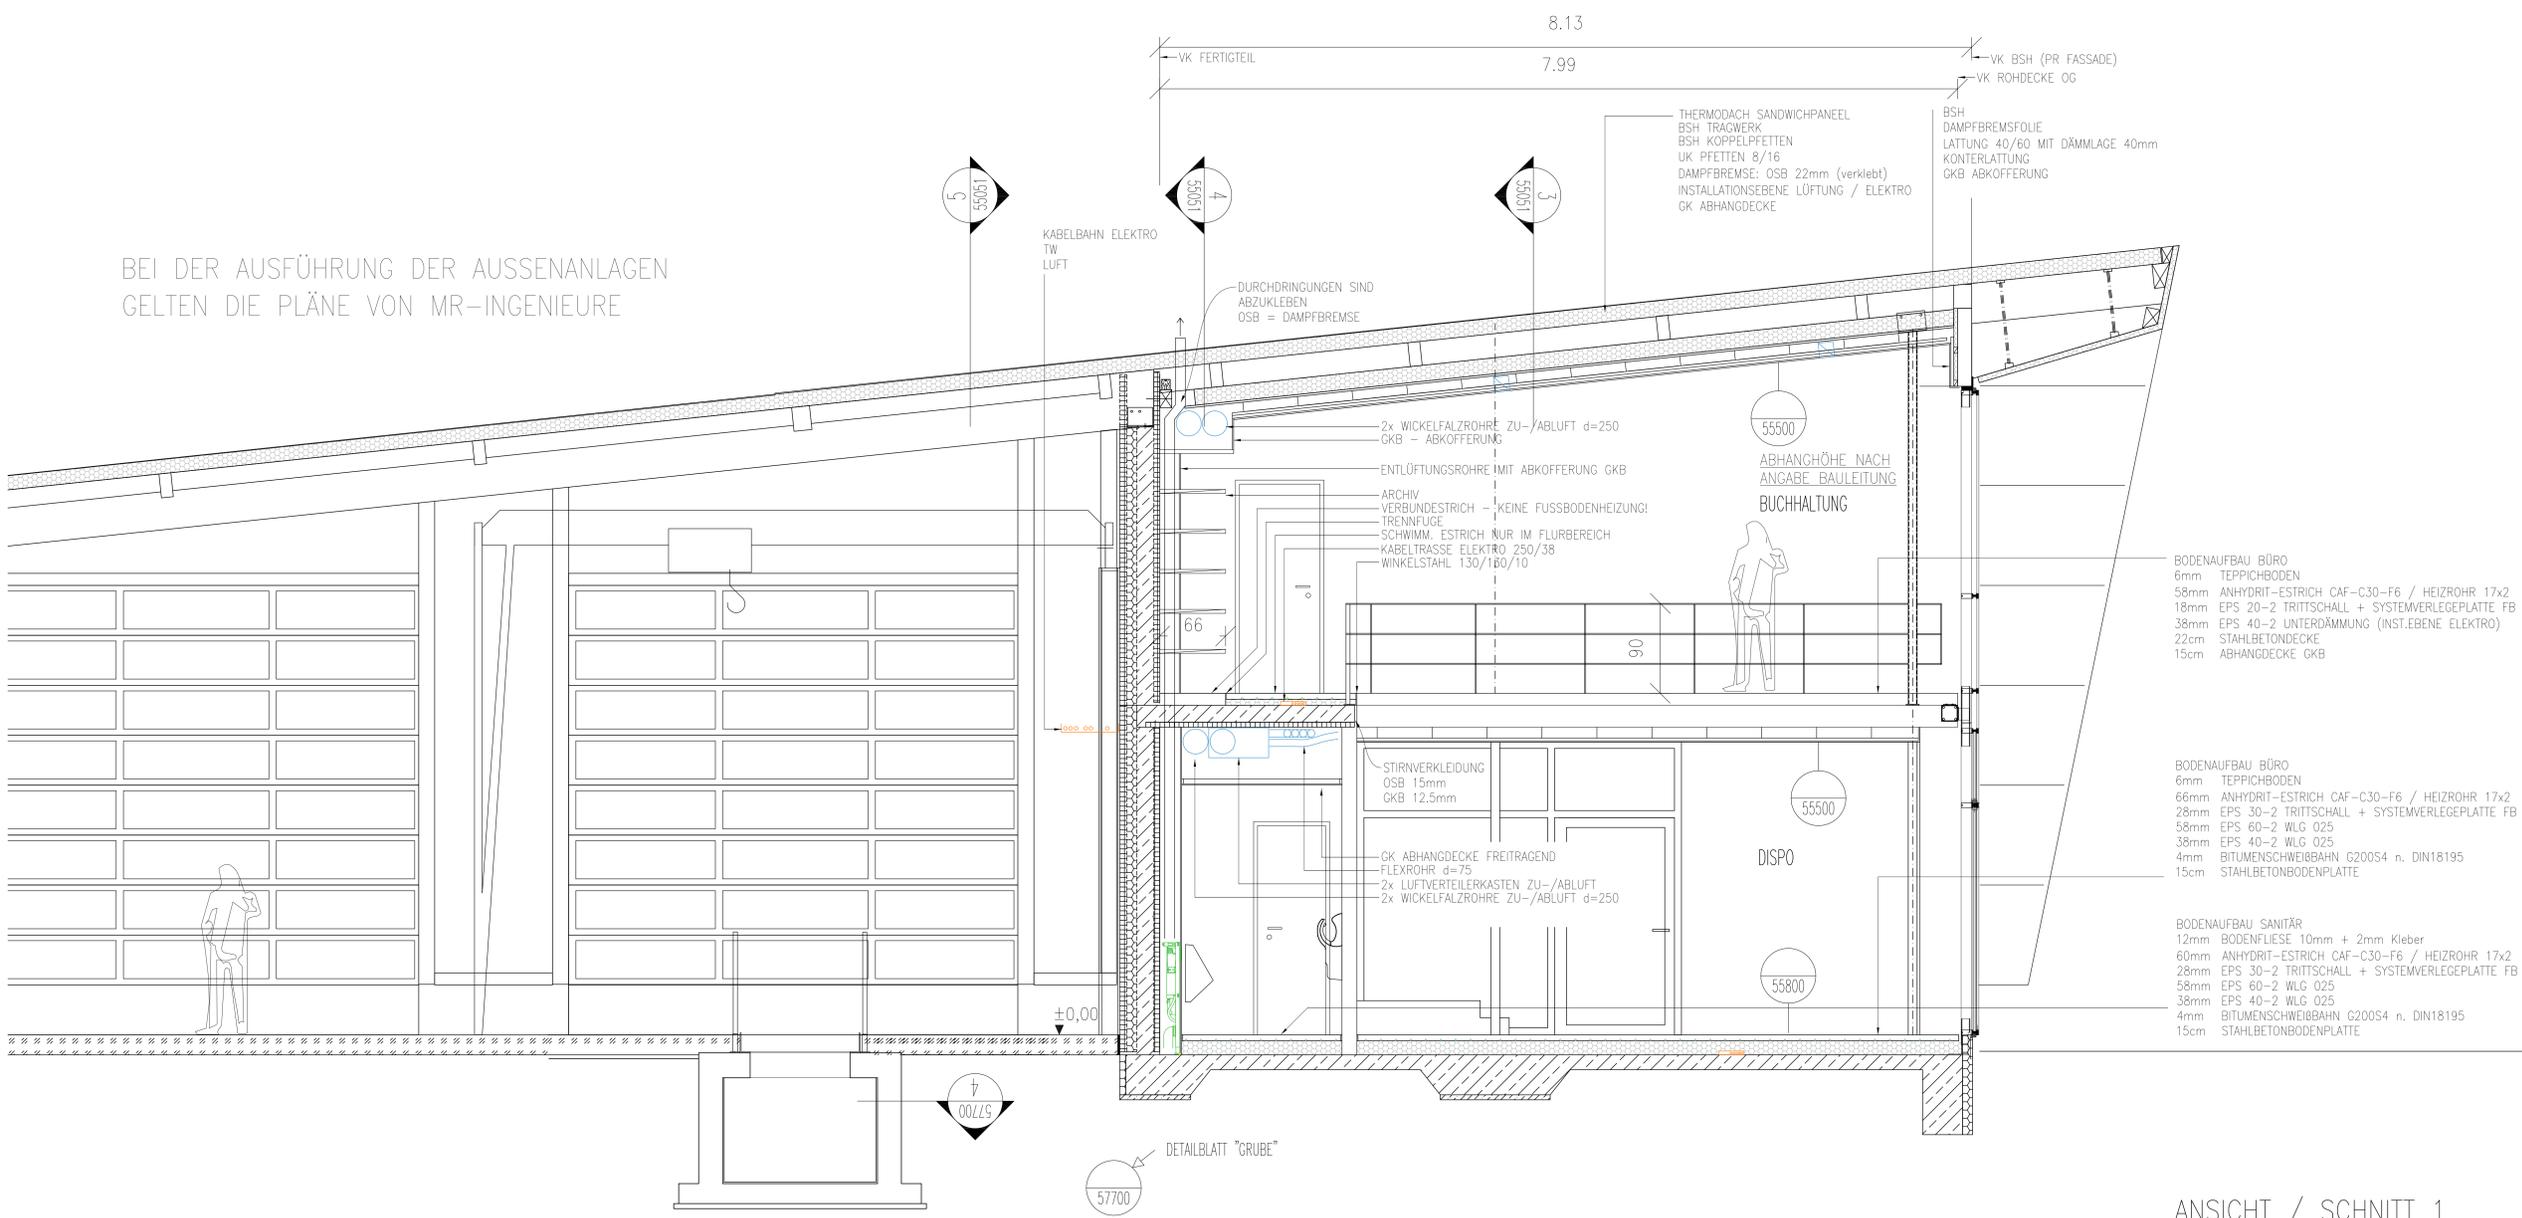

ANSICHT / SCHNITT 1

1/6000	SCHNITT NR.	-----	ÜBER DER SCHNITTEBENE
1/6000	ZEICHN. NR.	-----	UNTER DER SCHNITTEBENE
1/6000	ANSICHT NR.	-----	GEBÄUDEFUGE
1/6000	DETAIL NR.	-----	RAUMNUTZUNG
1/6000	ZEICHN. NR.	-----	EBENE - RAUMNR.
1/6000		-----	FLÄCHE
1/6000		-----	TÜRNR. (ENTSPR. RAUMNR.)
1/6000		-----	MATERIAL ANFORDERUNG
1/6000		-----	TÜRNR. (BEI MEHREREN TÜREN/RAUM)
1/6000		-----	FEUERLÖSCHRICHTUNG
1/6000		-----	ZEICHNUNGSINDEX
1/6000		-----	T30 FEUERSCHUTZABSCHL.
1/6000		-----	T90 FEUERSCHUTZABSCHL.
1/6000		-----	T90 7-FEL.
1/6000		-----	RAUCHDICHE TÜR
1/6000		-----	LOT
1/6000		-----	NACHSTRÖMUNG
1/6000		-----	RAUCHABZUGSVORR.

ALLE MASSE UND ANGABEN SIND VOM AUFTRAGNEHMER ELEMENTWERTLICH ZU PRÜFEN. UNSTIMMIGKEITEN SIND DER BAULEITUNG UNVERLÄSSLICH VOR AUSFÜHRUNGSBEGINN ZU MELDEN. VERSÄUMNISSE GEHEN ZU LASTEN DES AUFTRAGNEHMERS. SÄMTLICHE DURCHBRÜCHE, SCHALTE UND AUSSPARUNGEN FÜR HEIZUNGS-, LÜFTUNGS-, SANITÄR-, ELEKTROINSTALLATIONEN UND SONSTIGE WESENLEITUNGEN SIND NACH DEN PLÄNEN DER FACHGENEURE HERZUSTELLEN. SCHÜTZE UND DURCHBRÜCHE SIND HIER NUR NÄHRICHTIG ÜBERNOMMEN UND NICHT VERBODLICH.

PLAN IST NUR GÜLTIG IN VERBINDUNG MIT DER STATIK


DE ARBEITSPLATZGESTALTUNG (SCHREIBTISCH, SCHRAHK, SIDEBARD ETC) IST EINE GROBBELEAGUNGSPLANUNG. DIESE PLANUNGEN STELLEN EIN UMSCHRIEBENDES KONZEPT DAR. EINE WEITERUNG / ENRICHTUNGSPUNGEN MUSS ANHAND EINER FEINPLANUNG DURCH EINEN MOBILPLANER IN ABSTIMMUNG MIT DEM ARBEITSSCHUTZ-BEREICHEN

151005 k	Freigabe Baustelle
150730 j	Ausschreibung und Anlage Trockenbau
150630 i	Eintragung Werkstattgrube
150620 h	Import Schuler - Ergänzung HSLE - DD+WD Hörm.
150602 g	Import Hörmann UB und OB
150106	PLANERSTELLUNG

BAUORT: FELIX WANKEL STR. 6
53919 WEILERSWIST

TITEL: ERRICHTUNG EINES GEWERBESTANDORTES FÜR DIE FIRMA JVG-AUTOLOGISTIK

AUFTRAGGEBER / BAHER: JVG AUTOLOGISTIK GmbH
KOLUMBUSSTR. 31
53881 EUSKIRCHEN
T: +49 (0) 2251-6505040
F: +49 (0) 2251-6505044
jvg-autologistik.de
Michael Jost
M.Jost@jvg-autologistik.de

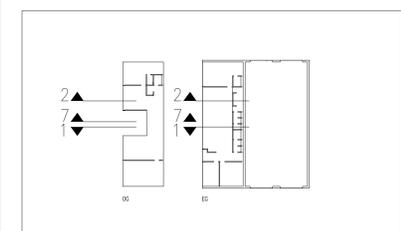

AUSFÜHRUNGSPLANUNG

MWA martin willms architektur
weinsbergstraße 190
d-50825 köln
t +49 (0)221.630 617 70-0
f +49 (0)221.630 617 70-9
mail@mwa.cc | mwa.cc

PROJEKT	JVG	www.jvg.mwa.cc					
PROJEKT NR.	140519	LEISTUNGSSTADIUM	5	BAUTEIL	A	MAßSTAB + BLATTGRÖßE	1:25/50 A0
ZEICHNUNG NR.	SCHNITTE 1,2	ZEICHNUNGSKR.					AA55050k
	INNENSCHNITTE						

DER AUSFÜHRENDE IST VERPFLICHTET, DEN AUFTRAGGEBER AUF UNSTIMMIGKEITEN DER AUSFÜHRUNGSUNTERLAGEN HINZUWEISEN. ZUR AUSFÜHRUNG FREIGEGEREN!
KÖLN, DEN 05.10.2015
MARTIN WILLMS - Dipl.Ing.(FH) ARCHITEKT AKNW