


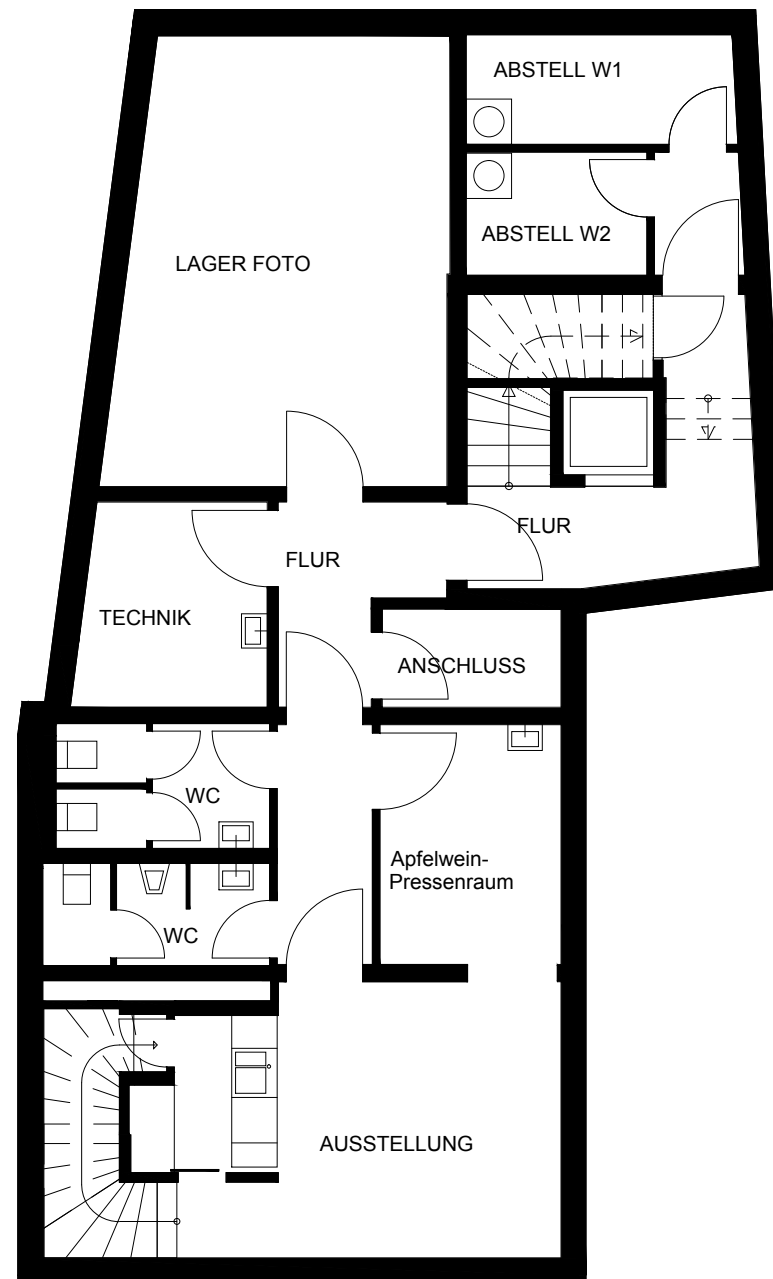

DATEI
KLEINE RITTERGASSE
11_UG.DWG

BAUVORHABEN

KLEINE RITTERGASSE 11

BESCHREIBUNG BAUVORHABEN

KLEINE RITTERGASSE 11
60594 FRANKFURT

BAUHERR
ROTHENBERGER 4XS

GUTLEUTSTRASSE 175
D-60327 FRANKFURT AM MAIN

FREIGABE

ARCHITEKT
FRANKEN/ ARCHITEKTEN GMBH
NIDDASTRASSE 84
D-60329 FRANKFURT/MAIN

FREIGABE

AUSFUEHRUNGSPLANUNG



UNTERGESCHOSS
MASSSTAB 1:100