


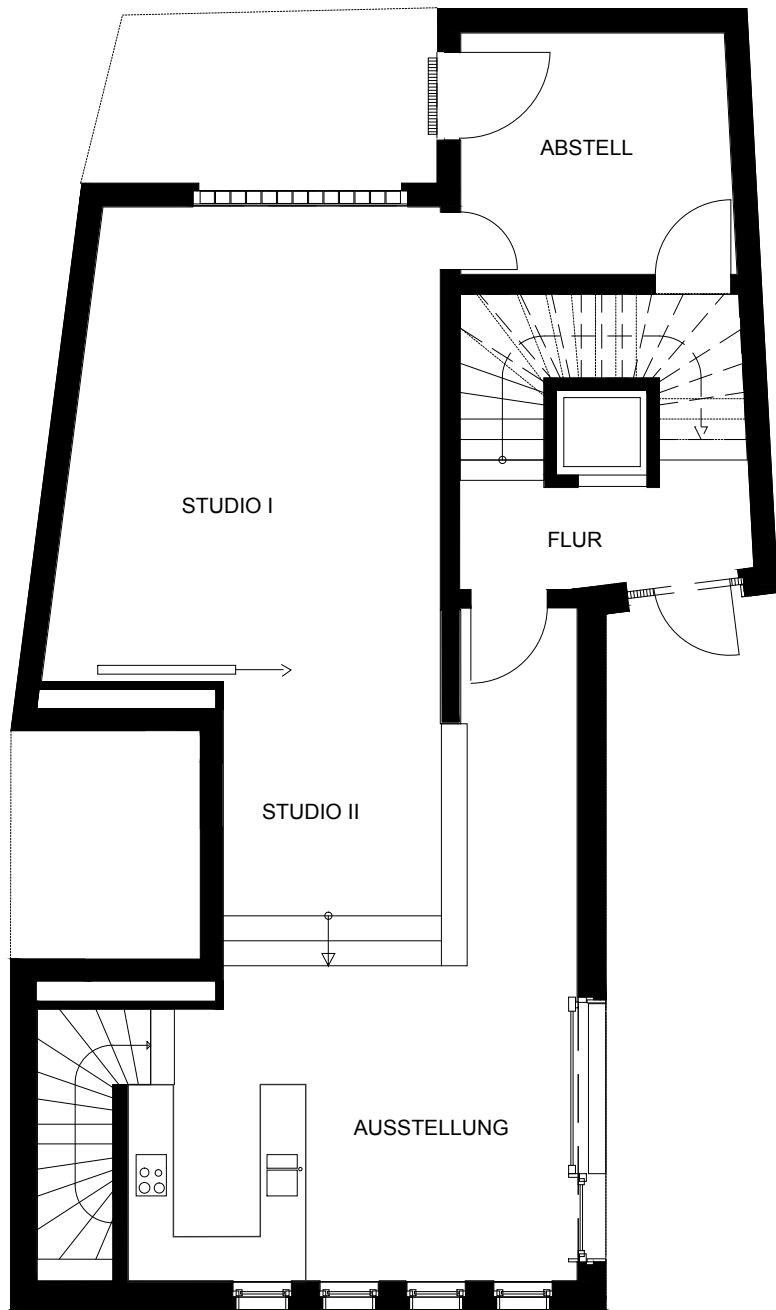

DATEI
KLEINE RITTERGASSE
11_EG.DWG

BAUVORHABEN

KLEINE RITTERGASSE 11
BESCHREIBUNG BAUVORHABEN

KLEINE RITTERGASSE 11
60594 FRANKFURT

BAUHERR
ROTHENBERGER 4XS


GUTLEUTSTRASSE 175
D-60327 FRANKFURT AM MAIN

FREIGABE

ARCHITEKT
FRANKEN\ ARCHITEKTEN GMBH
NIDDASTRASSE 84
D-60329 FRANKFURT/MAIN

FREIGABE

AUSFUEHRUNGSPLANUNG

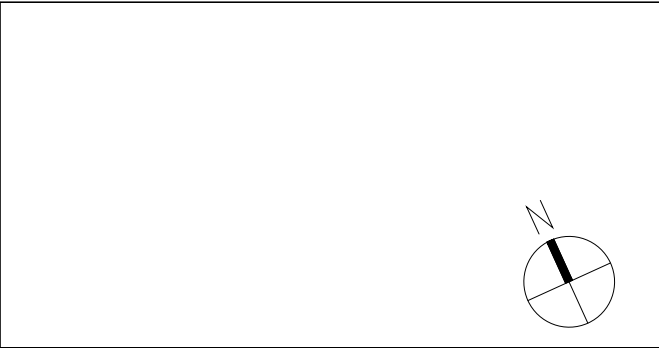

ERDGESCHOSS
MASSSTAB 1:100