


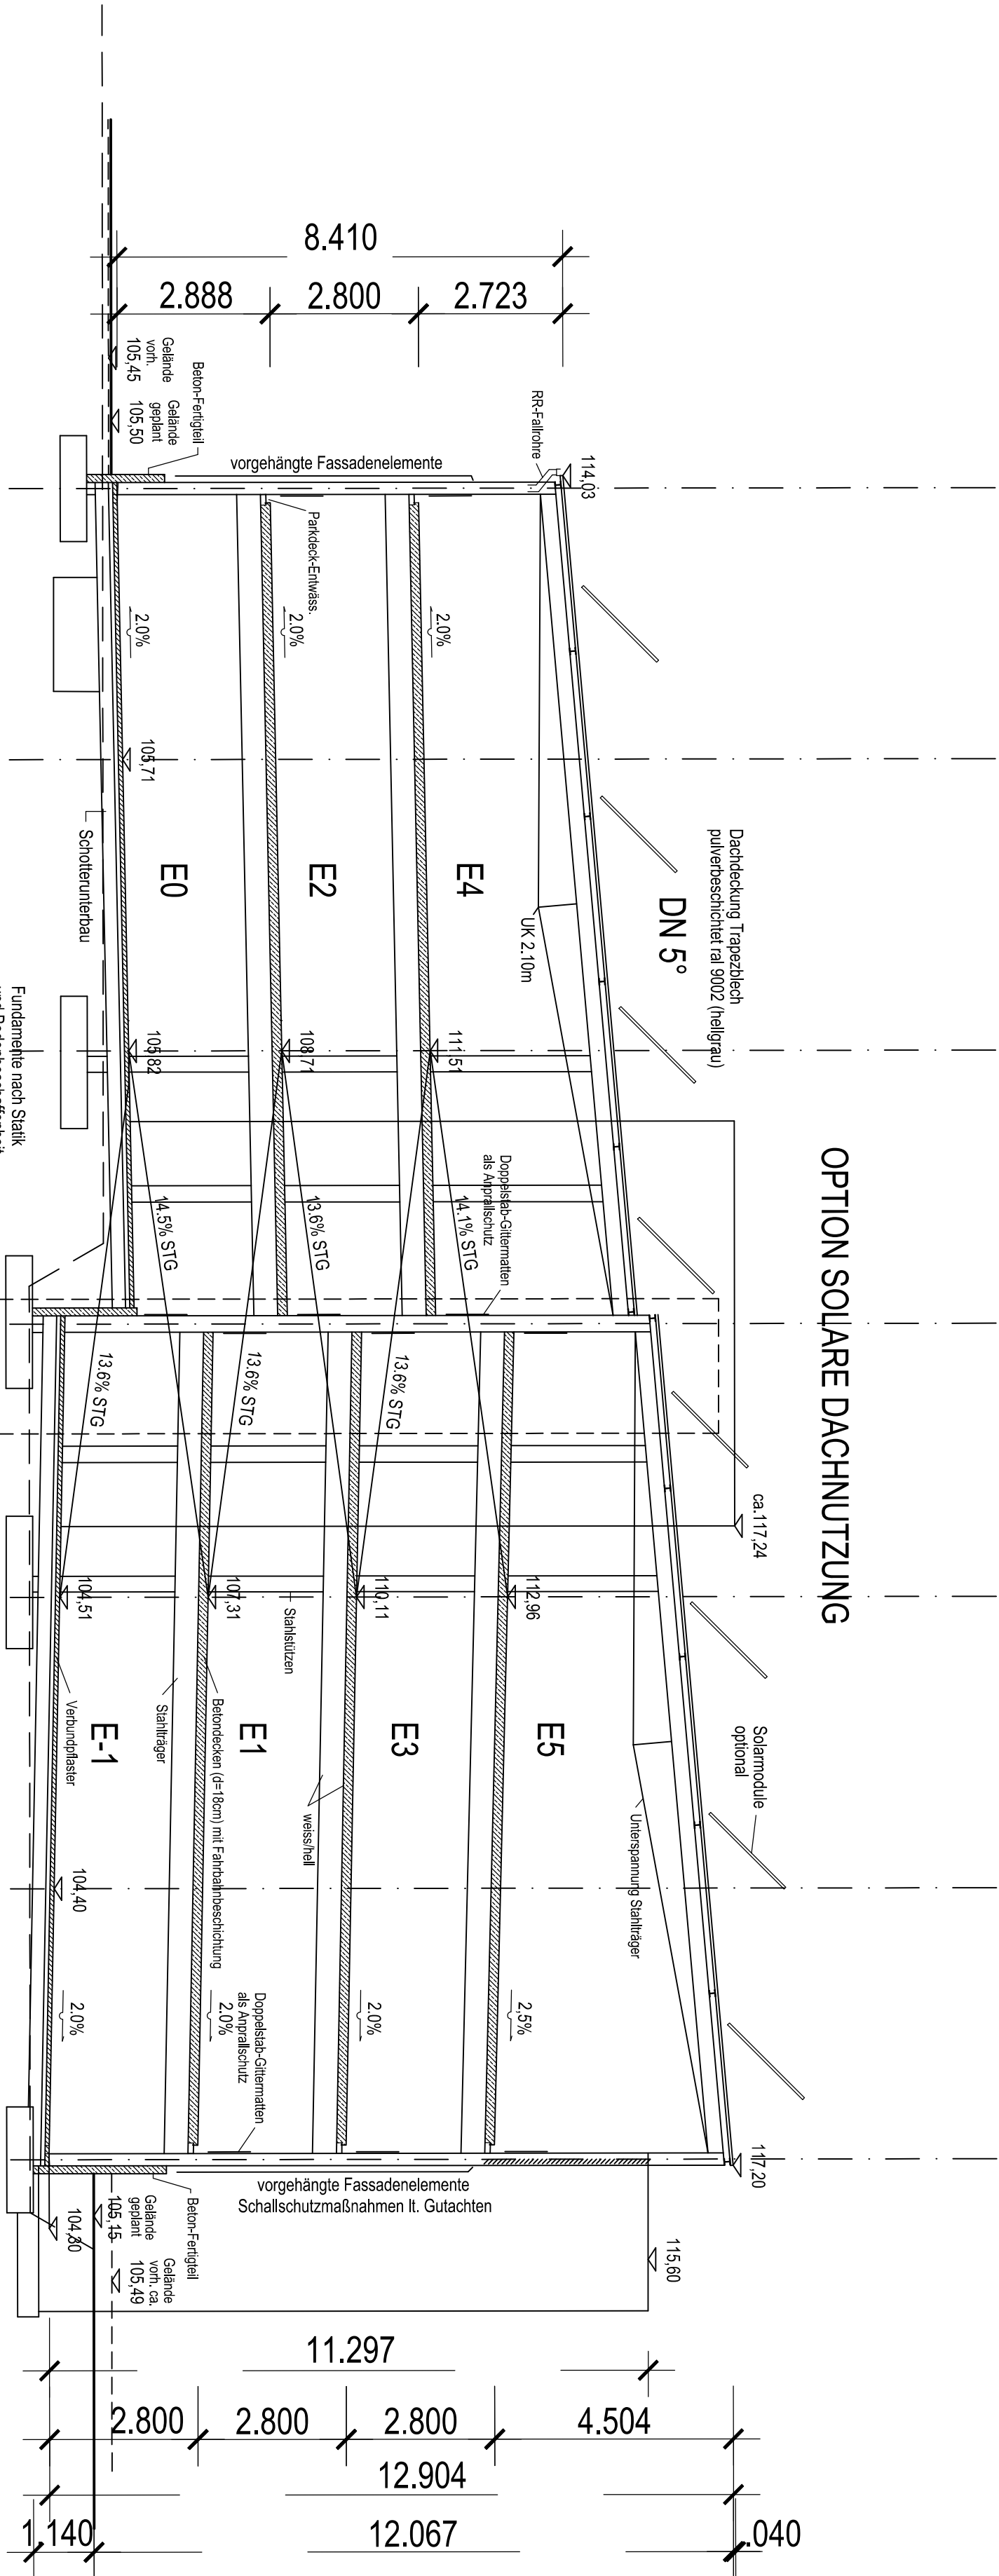

SCHNITTA-A

BAUGESUCH

BAUGRUPPEN:

NEUBAU PARKHAUS KINOAREAL
HANAU AM STEINHEIMER TOR

BAUHER:

HANAUER PARKHAUS GMBH
AM FRANKFURTER TOR
63450 HANAU

PLANVERFASSEN/
Genehmigungsbefähigt:



Wöhr + Bauer Parking GmbH
Pflanzheimer Straße 134
76275 Ettlingen

UNTERSCHRIFT

R. May / Dipl.-Ing. Architekt

GEBÄUDESCHNITT A-A

PROJEKTNR.	STATUS	MASSSTAB	DATUM	IGZ	PLAN-NR.	INSEK.
A1115001	B	1:100	03.05.2011	IGZ-Pr	B-005	B